


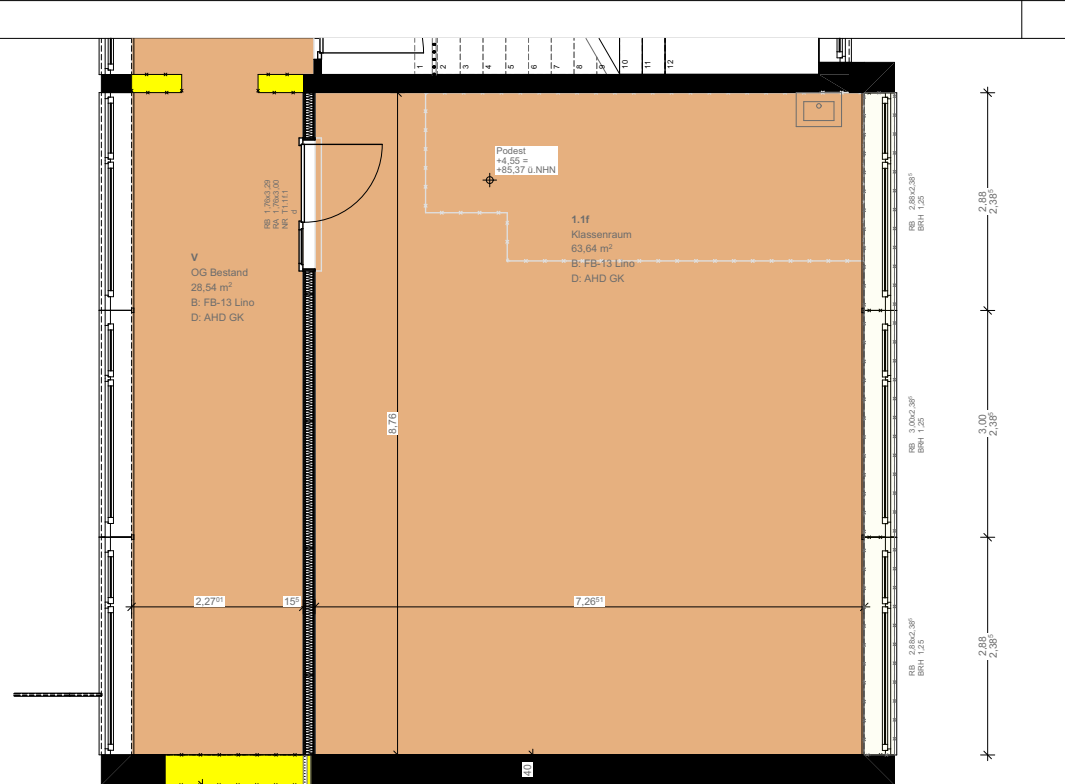

Brandschutzanforderungen gemäß Brandschutzkonzept, nach DIN 4102-2 u. DIN EN 13501-2			
d =	dichtschließend	fh+rd =	T30-RS = feuerhemmend, E30 = G30
d+s =	dicht-, selbstschließend		rauchdicht, selbstschließend EI30 = F30
rd =	TRS = rauchdicht, selbstschließend	fh =	T30 = feuerhemmend, dicht-, selbstschließend

Sämtliche Maße sind vom Unternehmen eigenverantwortlich am Bau zu prüfen.
Alle Werkpläne sind nur in Verbindung mit den gültigen Schal- und Bewehrungsplänen der Tragwerksplanung, sowie den Durchbruchplänen der Fachplanung gültig und/oder den ergänzenden Angaben.
Dehnungsfugen sind nach Angabe Tragwerksplanung auszuführen.
Das ausführende Unternehmen ist verpflichtet, den/die Auftraggeber:in auf etwaige Unstimmigkeiten der Ausführungsunterlagen hinzuweisen (VOB, § 3.3).
Das gültige Brandschutzkonzept ist zu beachten.

ADRESSE Kirmstraße 1
48161 Münster Nienberge

STADT MÜNSTER
Amt für Immobilien-
management

NUR FÜR DIE AUSSCHREIBUNG

Übersicht Bodenbelagsarbeiten

Maßstab 1:100, 1:33,3, 1:142,86		Blattgröße DIN A2		Datum 250903		BBS-Plancode		Index	
Status: Zuarbeit Ausschreibung						46363		1.OG	
Projekt	Datum	Phase	Ersteller	Code	Beschreibung				
11992 MÜN	250903	LP5	- A	46363 1.OG	Übersicht Bodenbelagsarbeiten				