

Bodenaufbau Fußboden FB-04 EG
Linoleum Klassenräume
Aufbauhöhe 165 mm

LEISTUNG ROHBAUER


- RO6 Stb-Bodenplatte
- RO24 FBV Frischbetonverbundfolie
- RO27 Druckfeste Dämmung, $\lambda=0,035$ W/(mK)

LEISTUNG BODENBELAG

- BB1 Dehnfugenprofil Aluminium mit elastischem Dehnbereich aus 1-komponentigem MS-Polymer farblich an Bodenbelag angepasst
- BB2 Linoleum, 3,2 mm, klimapositiver Bodenbelag mit 43% Recyclingmaterial
- BB3 Metallschwelle mit Abdeckung aus Edelstahl Strangpressprofil
- BB4 Sockelleiste
- BB5 Sauberlauf nach Beschreibung
- BB6 Bodenabschlusswinkel Aluminium
- BB7 lösemittelfreier Dispersionskleber für Linoleum
- BB8 Zweikomponentige Beschichtung rissüberbrückend $wk=0,3$ mm, Epoxidharz-Polyurethan
- BB9 PU-Fuge, elastsich, farblich an Bodenbelag angepasst
- BB10 Beschichtung Zweikomponentige Epoxidharzdispersion, hohe elektrische Ableitfähigkeit
- BB11 Hohlkehlspace

LEISTUNG ESTRICH

- ES1 Zementestrich nach DIN 18560-CT-F5
- ES2 Trennlage PE-Folie (s_d -Wert: 20,000)
- ES3 Trittschalldämmung MW DES-0,035 30 WLG 035
- ES4 Ausgleichsdämmung oder Ausgleichsschüttung n. DIN 18560-2 bei Bedarf, ca. 45mm
- ES5 Randdämmstreifen
- ES6 DIN 4108 5.1 Wärmedämmung MW 040 n. DIN 13162 NW 0,039
- ES7 Abdichtung gegen erdberührte Bauteile
- ES8 PE Bewegungsfugenprofil, $d=10$ mm
- ES9 Reaktionsharz/Quarzsand-Verguss
- ES10 Flexidichtband
- ES11 Stahlwinkel
- ES12 Trittschalldämmung MW DES-0,035 30 WGL 040
- ES13 Heizestrich DIN 18560-CT-F5-S85-H60 mit Dehnfugen unterteilt
- ES14 Heizestrich DIN 18560-CT-F5-S80-H55 mit Dehnfugen unterteilt
- ES15 Heizleitungen $\varnothing 25$ mm mit Rohhalter

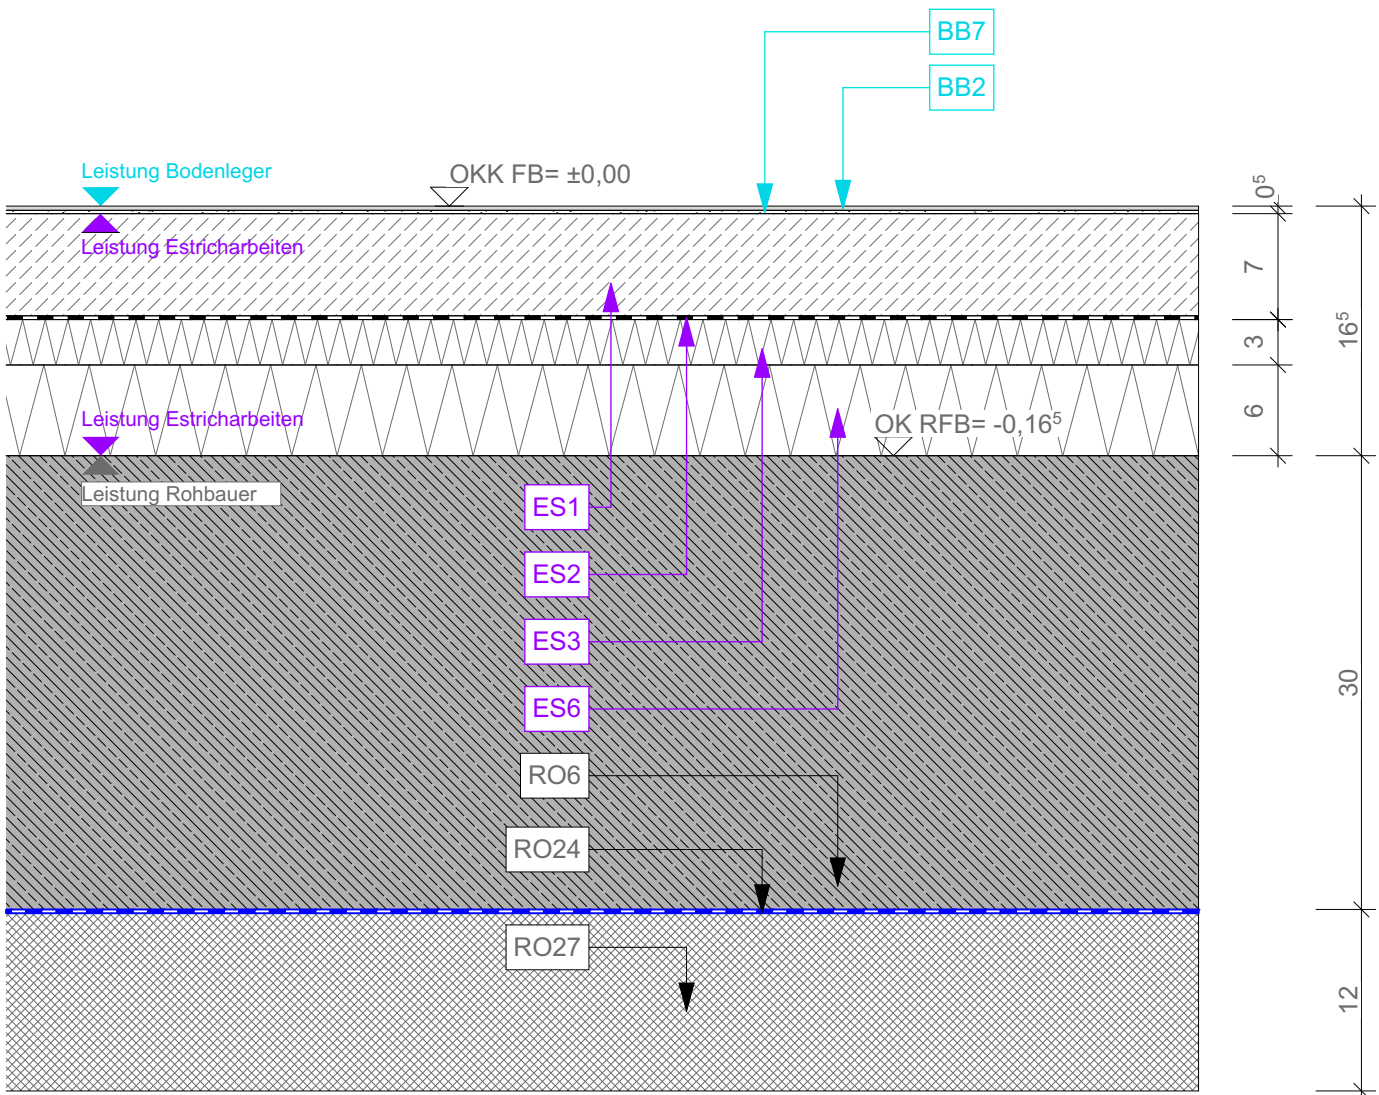

$U = 0,40$ W/(m²K) (mit $R_{si} = 0,17$ m²K/W und $R_{se} = 0,00$ m²K/W)

ANNETTE-VON-DROSTE-HÜLSHOFF SCHULE NIENBERGE

ADRESSE Kirmstraße 1
48161 Münster
Nienberge

BAUHERR



Amt für Immobilien-
management

NUR FÜR DIE
AUSSCHREIBUNG

PLANINHALT

Aufbau FB-04

BBB Plancode

63604

Index

Zuarbeit Ausschreibung

PROJEKT 11992_MÜN

DATUM 250903

MASSSTAB 1:100, 1:5

PLANNUMMER 63604

11992_MÜN_250903_LP5 - A_ 63604 _Aufbau FB-04