

Bewegungsfuge  
Linoleum  
Aufbauhöhe 165 mm

LEISTUNG ROHBAUER


- RO6 Stb-Bodenplatte
- RO24 FBV Frischbetonverbundfolie
- RO27 Druckfeste Dämmung, λ=0,035 W/(mK)

LEISTUNG BODENBELAG

- BB1 Dehnfugenprofil Aluminium mit elastischem Dehnbereich aus 1-komponentigem MS-Polymer farblich an Bodenbelag angepasst
- BB2 Linoleum, 2,5 mm, klimapositiver Bodenbelag mit hohem Recyclingmaterial und natürlicher Spreneleinlage
- BB3 Metallschwelle mit Abdeckung aus Edelstahl Strangpressprofil
- BB4 Sockelleiste
- BB5 Sauberlauf nach Beschreibung
- BB6 Bodenabschlusswinkel Aluminium
- BB7 lösemittelfreier Dispersionskleber für Linoleum
- BB8 Zweikomponentige Beschichtung rissüberbrückend wk=0,3mm, Epoxidharz-Polyurethan
- BB9 PU-Fuge, elastsich, farblich an Bodenbelag angepasst
- BB10 Beschichtung Zweikomponentige Epoxidharzdispersion, hohe elektrische Ableitfähigkeit
- BB11 Hohlkehlpachtel

LEISTUNG ESTRICH

- ES1 Zementestrich nach DIN 18560-CT-F5
- ES2 Trennlage PE-Folie (s<sub>d</sub>-Wert: 20,000)
- ES3 Trittschalldämmung MW DES-0,035 30 WLG 035
- ES4 Ausgleichsdämmung oder Ausgleichsschüttung n. DIN 18560-2 bei Bedarf, ca. 45mm
- ES5 Randdämmstreifen
- ES6 DIN 4108 5.1 Wärmedämmung MW 040 n. DIN 13162 NW 0,039
- ES7 Abdichtung gegen erdberührte Bauteile
- ES8 PE Bewegungsfugenprofil, d= 10 mm
- ES9 Reaktionsharz/Quarzsand-Verguss
- ES10 Flexidichtband
- ES11 Abstellwinkel / Stahlwinkel
- ES12 Trittschalldämmung MW DES-0,035 30 WGL 040
- ES13 Heizestrich DIN 18560-CT-F5-S85-H60 mit Dehnfugen unterteilt
- ES14 Heizestrich DIN 18560-CT-F5-S80-H55 mit Dehnfugen unterteilt
- ES15 Heizleitungen ø 25 mm mit Rohhalter

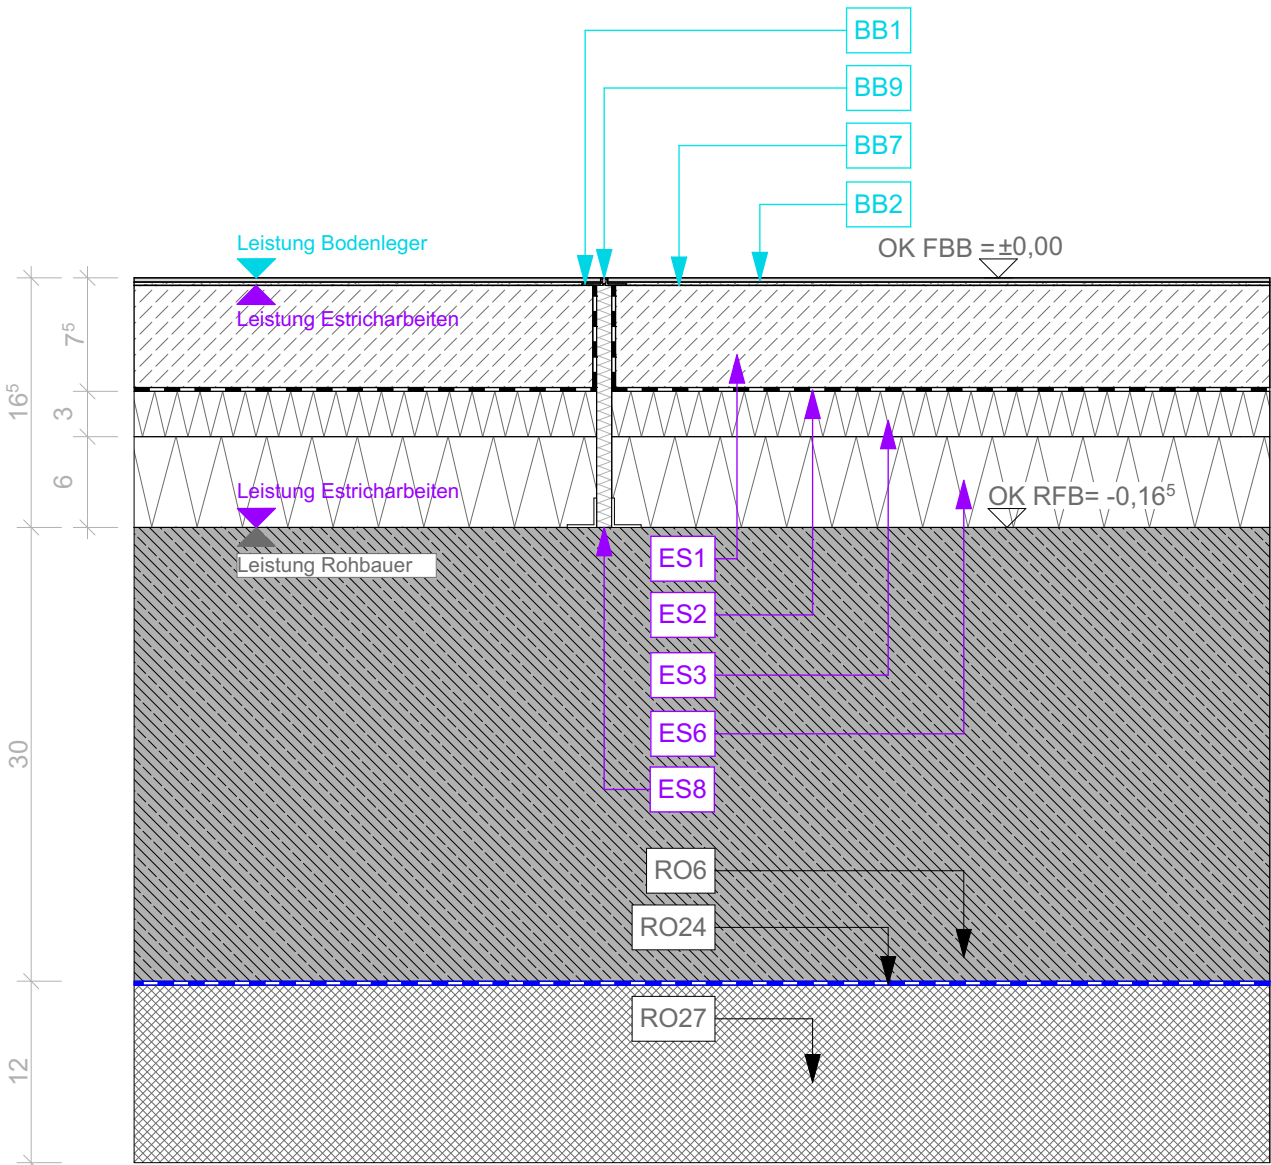

ANNETTE-VON-DROSTE-HÜLSHOFF SCHULE NIENBERGE

ADRESSE Kirmstraße 1  
48161 Münster  
Nienberge

BAUHERR



Amt für Immobilien-  
management

NUR FÜR DIE  
AUSSCHREIBUNG

PLANINHALT

Bewegungsfuge Lino

BBB Plancode

63620

Index

Ausführung

PROJEKT 11992\_MÜN

DATUM 260727

MASSSTAB 1:100, 1:5

PLANNUMMER 63620

11992\_MÜN\_260727\_LP5 - A\_ 63620 \_Bewegungsfuge Lino