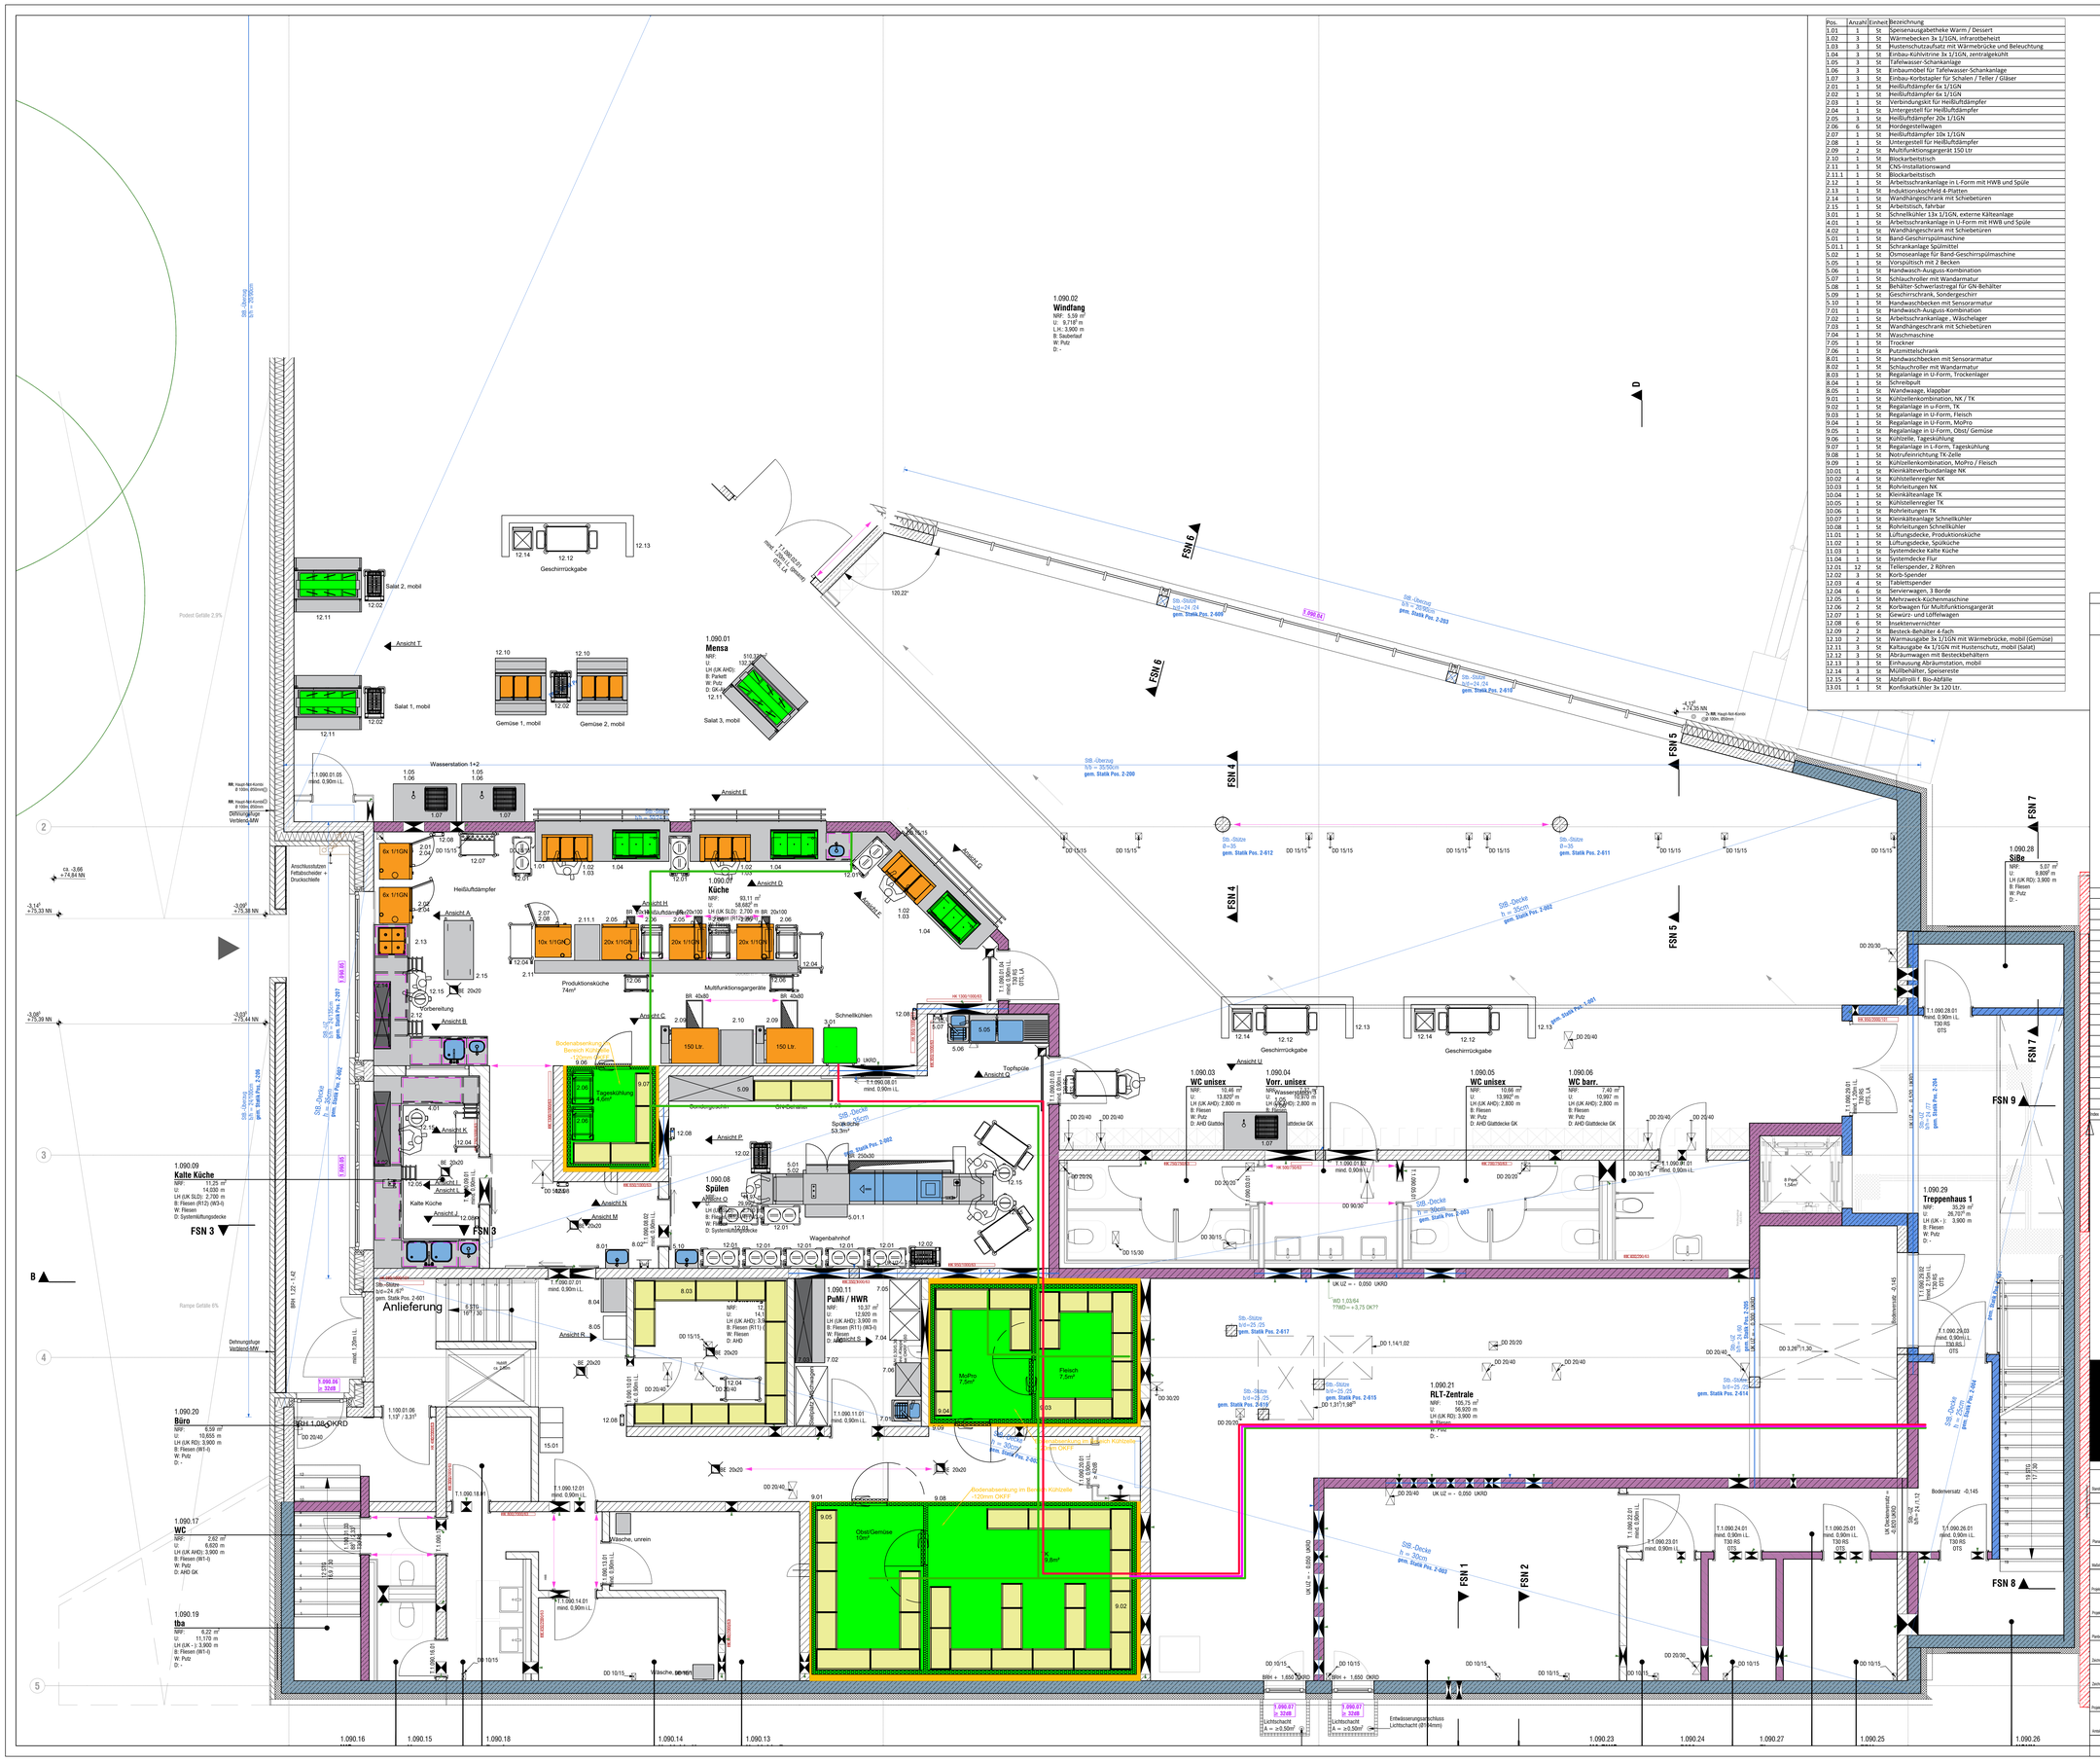

Pos.	Anzahl	Einheit	Bezeichnung
1.01	1	St	Speisenausgabetheke Warm / Dessert
1.02	3	St	Wärmebecken 3x 1/1GN, infrarotbeheizt
1.03	3	St	Hustenschutzaufsatz mit Wärmebrücke und Beleuchtung
1.04	3	St	Einbau-Kühlvitrine 3x 1/1GN, zentralgekühlt
1.05	3	St	Tafelwasser-Schankanlage
1.06	3	St	Einbaumöbel für Tafelwasser-Schankanlage
1.07	3	St	Einbau-Korbstapler für Schalen / Teller / Gläser
2.01	1	St	Heißluftdämpfer 6x 1/1GN
2.02	1	St	Heißluftdämpfer 6x 1/1GN
2.03	1	St	Verbindungsätzt für Heißluftdämpfer
2.04	1	St	Untergestell für Heißluftdämpfer
2.05	3	St	Heißluftdämpfer 20x 1/1GN
2.06	6	St	Hordengestellwagen
2.07	1	St	Heißluftdämpfer 10x 1/1GN
2.08	1	St	Untergestell für Heißluftdämpfer
2.09	2	St	Multifunktionsgargerät 150 Ltr
2.10	1	St	Blockarbeitstisch
2.11	1	St	CNS-Installationswand
2.11.1	1	St	Blockarbeitstisch
2.12	1	St	Arbeitsschrankanlage in L-Form mit HWB und Spüle
2.13	1	St	Induktionskochfeld 4-Platten
2.14	1	St	Wandhängeschrank mit Schiebetüren
2.15	1	St	Arbeitstisch, fahrbar
3.01	1	St	Schnellkühler 13x 1/1GN, externe Kälteanlage
4.01	1	St	Arbeitsschrankanlage in U-Form mit HWB und Spüle
4.02	1	St	Wandhängeschrank mit Schiebetüren
5.01	1	St	Band-Geschirrspülmaschine
5.01.1	1	St	Schrankanlage Spülmittel
5.02	1	St	Osmoseanlage für Band-Geschirrspülmaschine
5.05	1	St	Vorspültisch mit 2 Becken
5.06	1	St	Handwasch-Ausguss-Kombination
5.07	1	St	Schlauchroller mit Wandarmatur
5.08	1	St	Behälter-Schwerlastregal für GN-Behälter
5.09	1	St	Geschirrschrank, Sondergeschirr
5.10	1	St	Handwaschbecken mit Sensorarmatur
7.01	1	St	Handwasch-Ausguss-Kombination
7.02	1	St	Arbeitsschrankanlage , Wäschelager
7.03	1	St	Wandhängeschrank mit Schiebetüren
7.04	1	St	Waschmaschine
7.05	1	St	Trockner
7.06	1	St	Putzmittelschrank
8.01	1	St	Handwaschbecken mit Sensorarmatur
8.02	1	St	Schlauchroller mit Wandarmatur
8.03	1	St	Regalanlage in U-Form, Trockenlager
8.04	1	St	Schreibpult
8.05	1	St	Wandwaage, klappbar
9.01	1	St	Kühlzellenkombination, NK / TK
9.02	1	St	Regalanlage in u-Form, TK
9.03	1	St	Regalanlage in U-Form, Fleisch
9.04	1	St	Regalanlage in U-Form, MoPro
9.05	1	St	Regalanlage in U-Form, Obst/ Gemüse
9.06	1	St	Kühlzelle, Tageskühlung
9.07	1	St	Regalanlage in L-Form, Tageskühlung
9.08	1	St	Notrufeinrichtung TK-Zelle
9.09	1	St	Kühlzellenkombination, MoPro / Fleisch
10.01	1	St	Kleinkälteverbundanlage NK
10.02	4	St	Kühlstellenregler NK
10.03	1	St	Rohrleitungen NK
10.04	1	St	Kleinkälteanlage TK
10.05	1	St	Kühlstellenregler TK
10.06	1	St	Rohrleitungen TK
10.07	1	St	Kleinkälteanlage Schnellkühler
10.08	1	St	Rohrleitungen Schnellkühler
11.01	1	St	Lüftungsdecke, Produktionsküche
11.02	1	St	Lüftungsdecke, Spülküche
11.03	1	St	Systemdecke Kalte Küche
11.04	1	St	Systemdecke Flur
12.01	12	St	Tellerspender, 2 Röhren
12.02	3	St	Korb-Spender
12.03	4	St	Tablettspender
12.04	6	St	Servierwagen, 3 Borde
12.05	1	St	Mehrzweck-Küchenmaschine
12.06	2	St	Kortbwagen für Multifunktionsgargerät
12.07	1	St	Gewürz- und Löffelwagen
12.08	6	St	Insektenvernichter
12.09	2	St	Besteck-Behälter 4-fach
12.10	2	St	Warmausgabe 3x 1/1GN mit Wärmebrücke, mobil (Gemüse)
12.11	3	St	Kaltausgabe 4x 1/1GN mit Hustenschutz, mobil (Salat)
12.12	3	St	Abräumwagen mit Besteckbehältern
12.13	3	St	Einhausung Abräumstation, mobil
12.14	3	St	Mülleibehälter, Speisereste
12.15	4	St	Abfallrolli f. Bio-Abfälle
13.01	1	St	Konfiskatkühler 3x 120 Ltr.

LEGENDE:

Index	Datum	Name	Art der Änderung

[redacted]

Standortnummer	Projektnummer	LPH6
	Küchenplanung DinA0	STADT MÜNSTER
Planerkürzel	Planstand	Plangröße
1:50		13
Maßstab	Erstellung	Index

Amt für Immobilien-management

Erweiterungsneubau
Gesamtschule Münster West

Projektnummer

Projektleiter

Planbezeichnung

Zeichnung | Architektur und Projektsteuerung

Zeichnung | Bauen im Bestand

Projektleitung | Fachdisziplinleitung / Ableitungsleitung

Amtsleitung / Technische Leitung