




Draufsicht, Stahlunterkonstruktion mit bauseits vorhandenen Holzauflagen
Maßstab 1:10

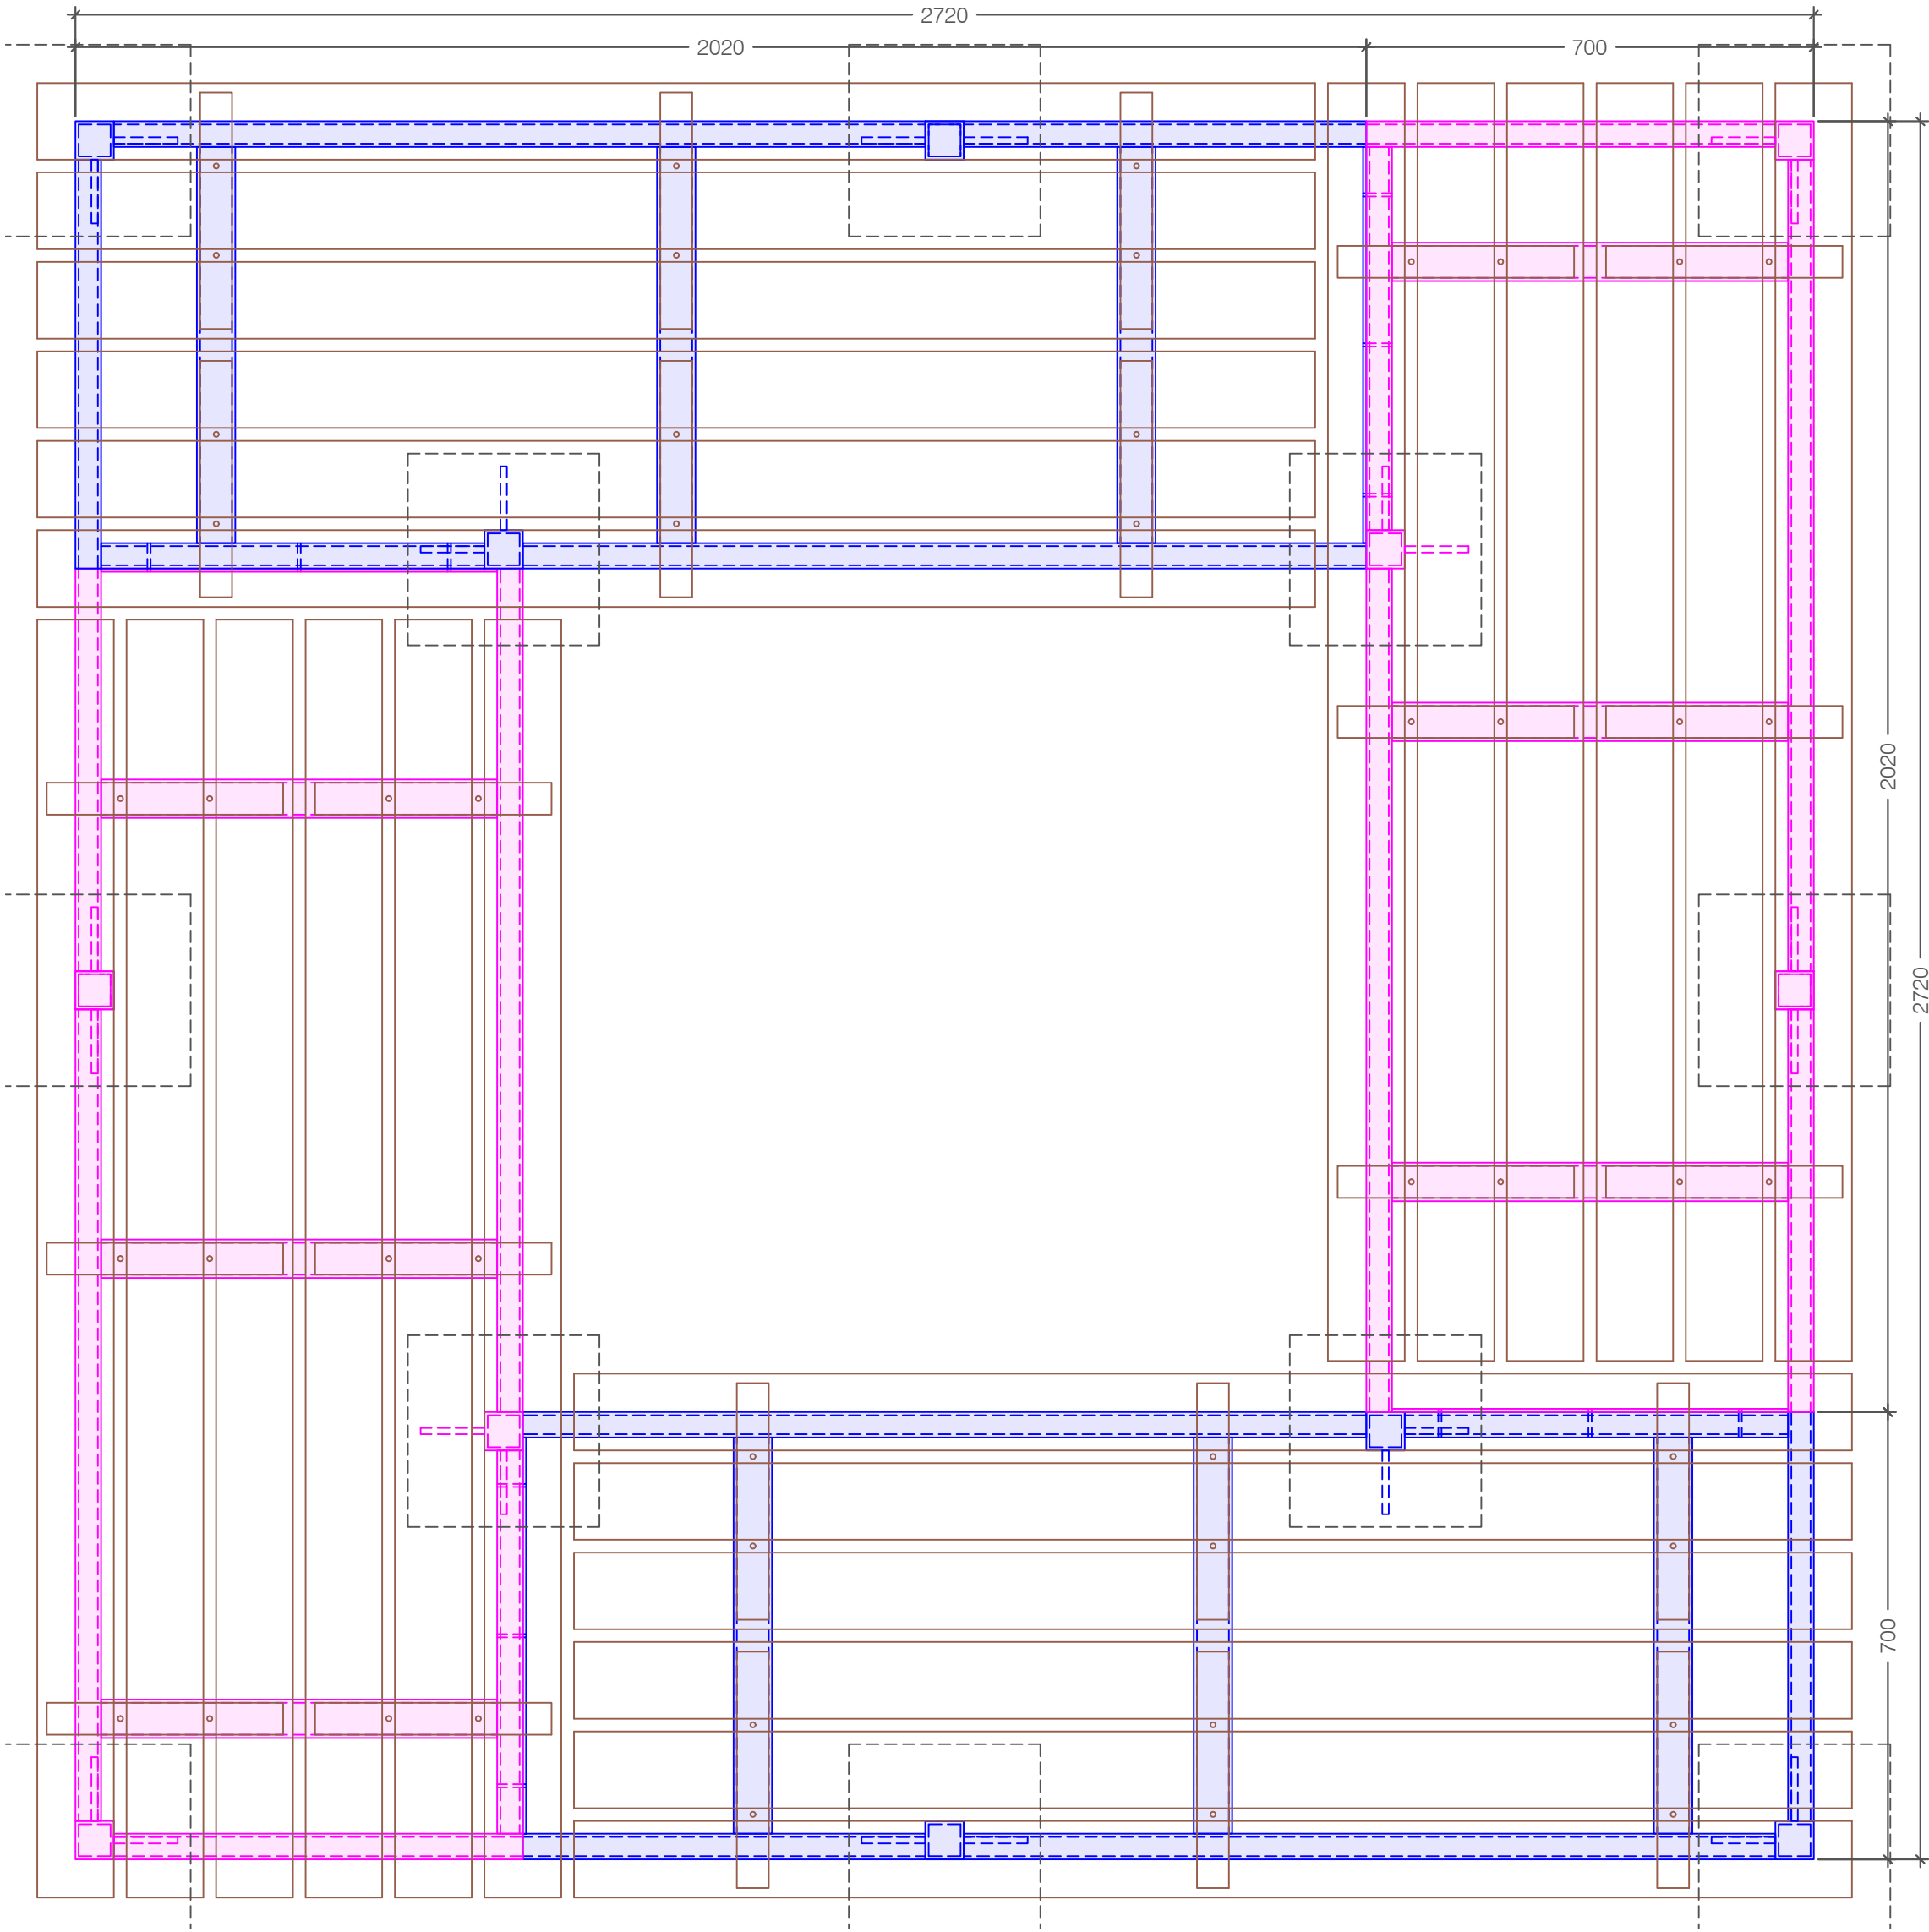


Ansicht, Stahlunterkonstruktion mit bauseits vorhandenen Holzauflagen
Maßstab 1:10

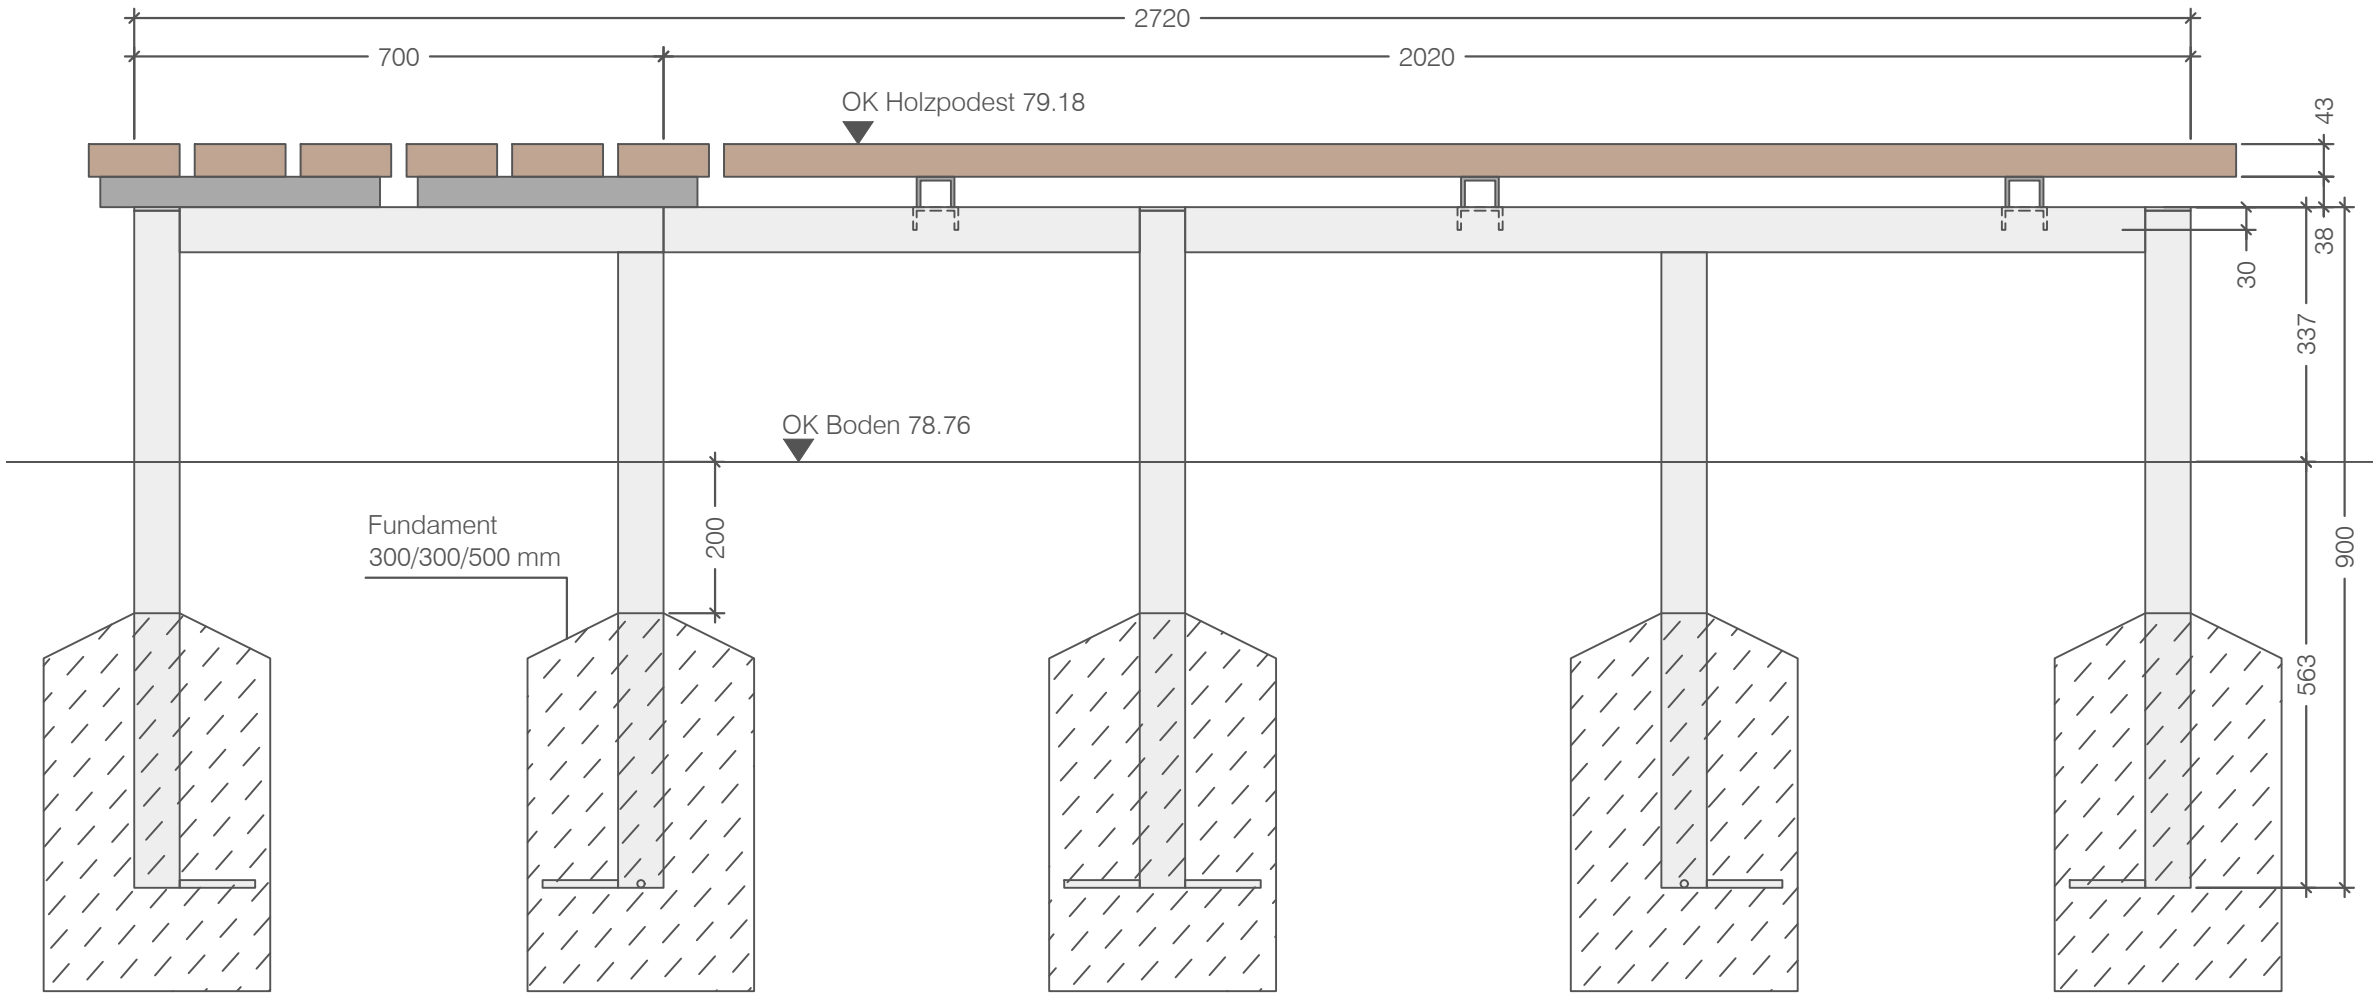

Draufsicht, Standardelement-Stahlunterkonstruktion
Maßstab 1:10

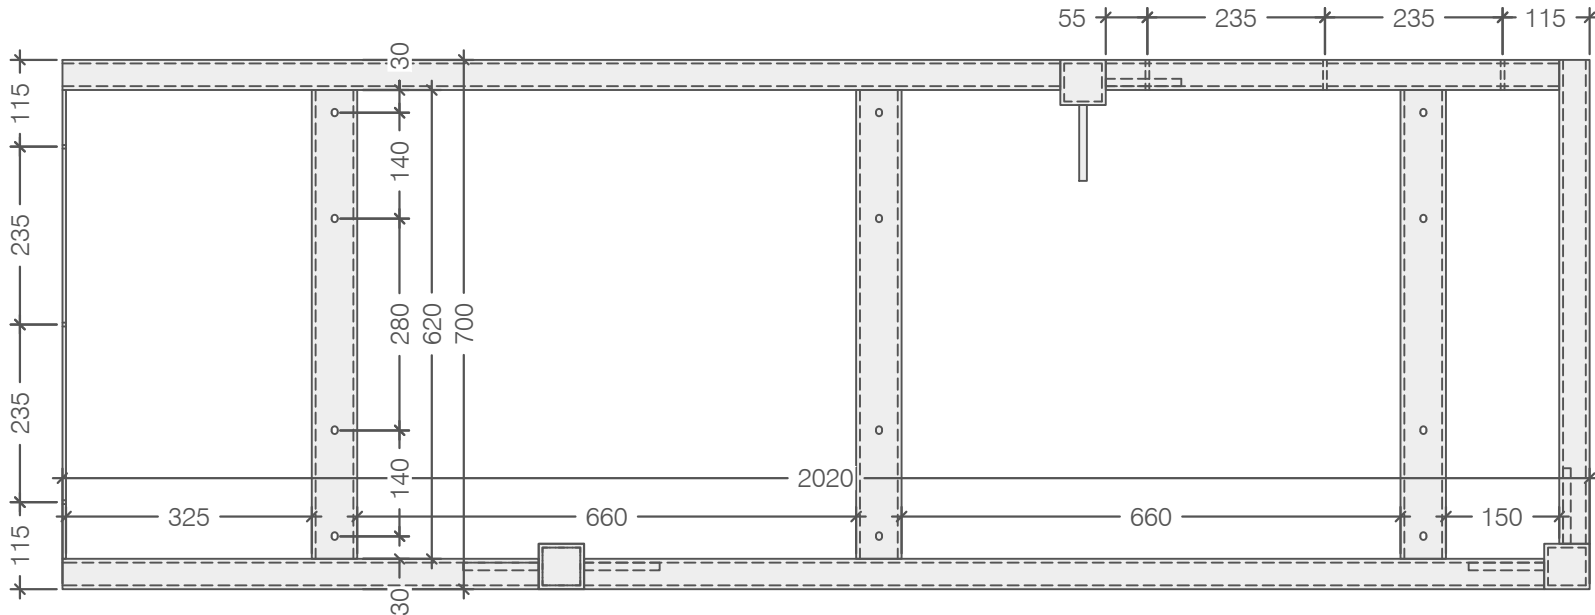


Draufsicht, Stahlunterkonstruktion
Maßstab 1:25

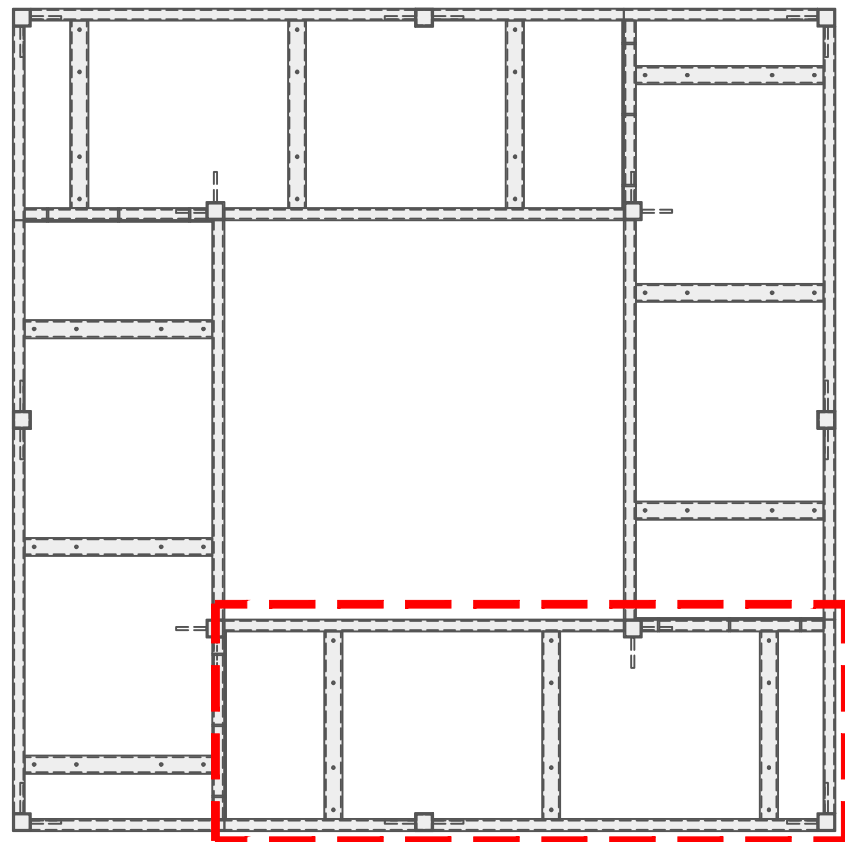

Standardelement-Stahlunterkonstruktion

3D-Ansicht, Standardelement-Stahlunterkonstruktion
nicht maßstabsgerecht

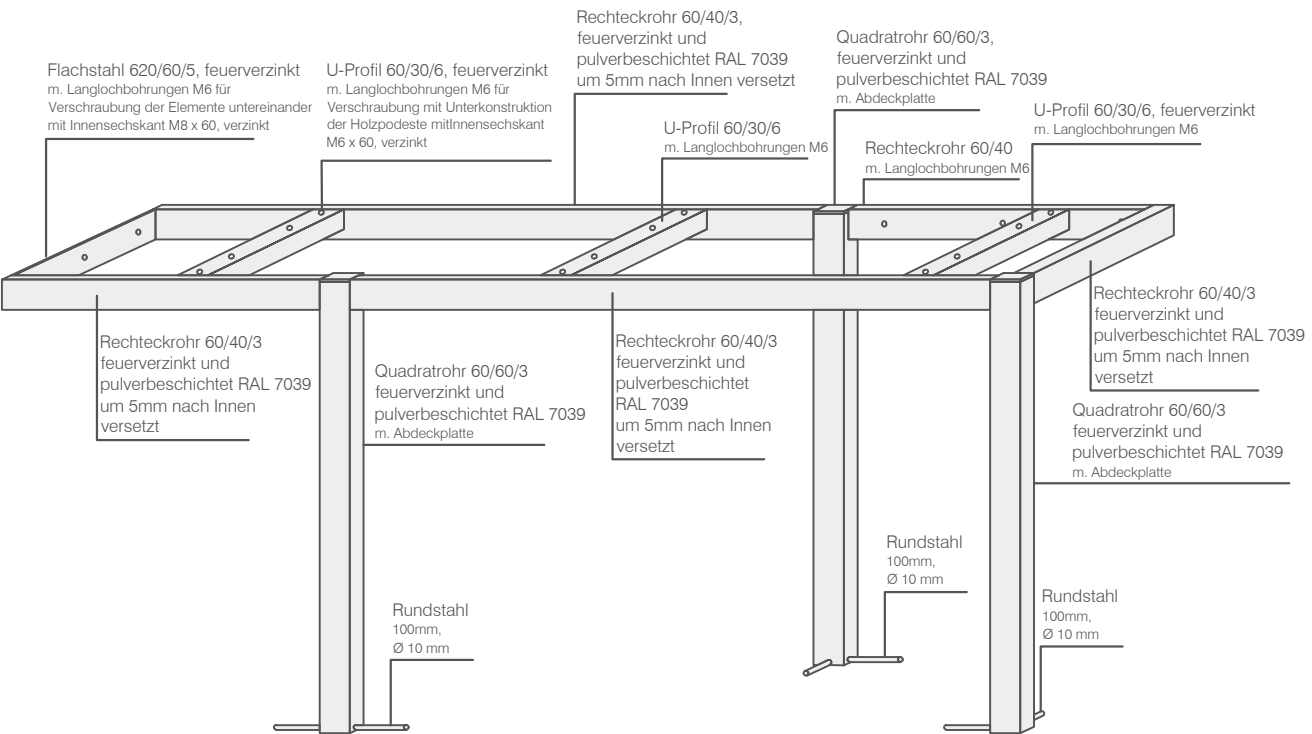

Projektnummer:	Objekt:	S 65703
Plan Nr.: S 64/59	Datum:	22.07.2026
Vorabzug: nur für Ausschreibungs- und Kalkulationszwecke		
Maßstab: 1:10		
Geändert:		
Index	Inhalt	Datum
STADT MÜNSTER		
Amt für Grünflächen, Umwelt und Nachhaltigkeit		
Erweiterung Marienschule Roxel zur vollen Vierzügigkeit		
Stahlunterkonstruktion Holzpodest		