




Detail Gitterrost Aufsicht M 1:20

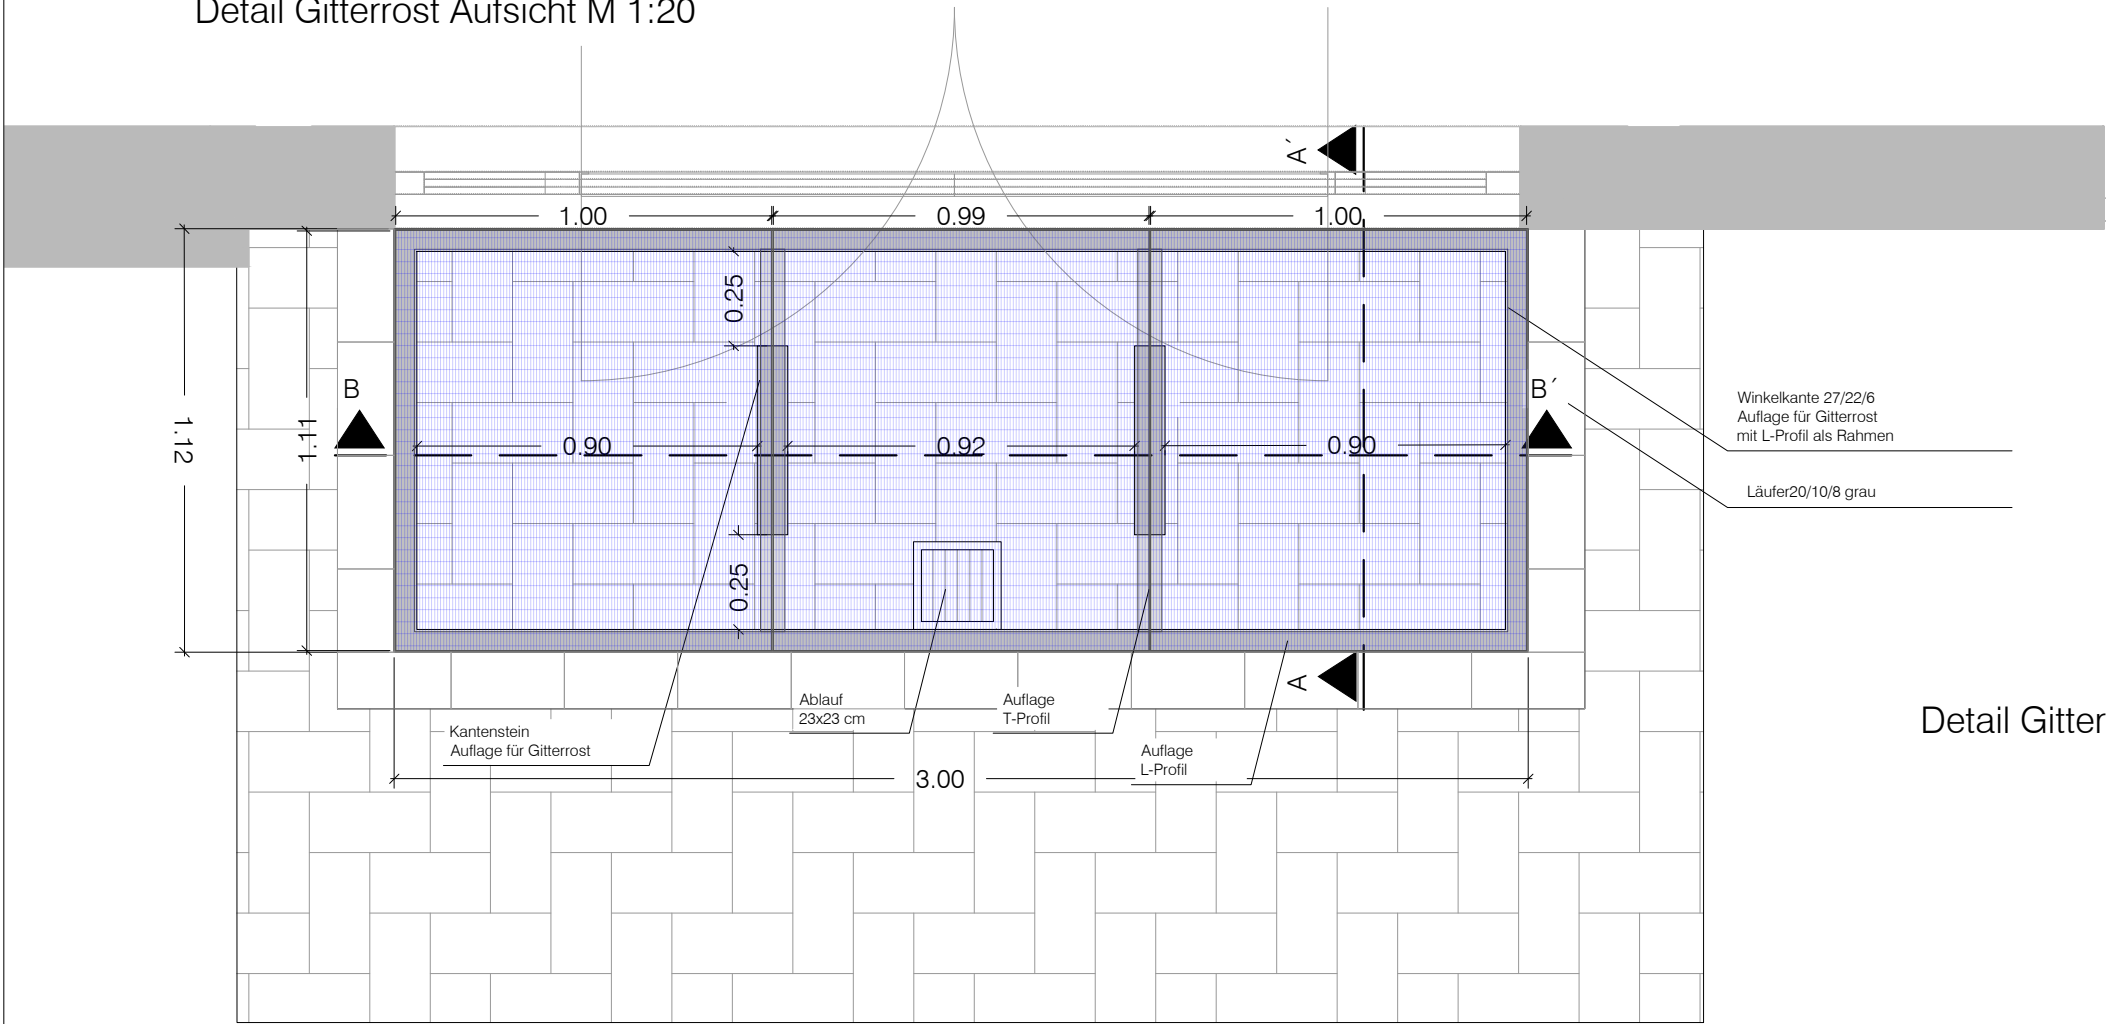

Detail Gitterrost Schnitt B-B' M 1:20

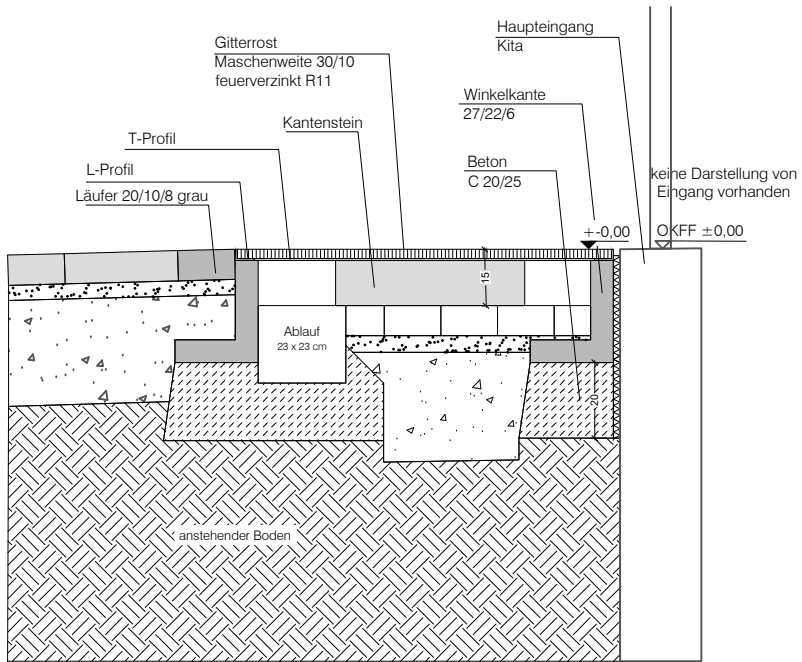

Detail Gitterrost Schnitt A-A' M 1:20

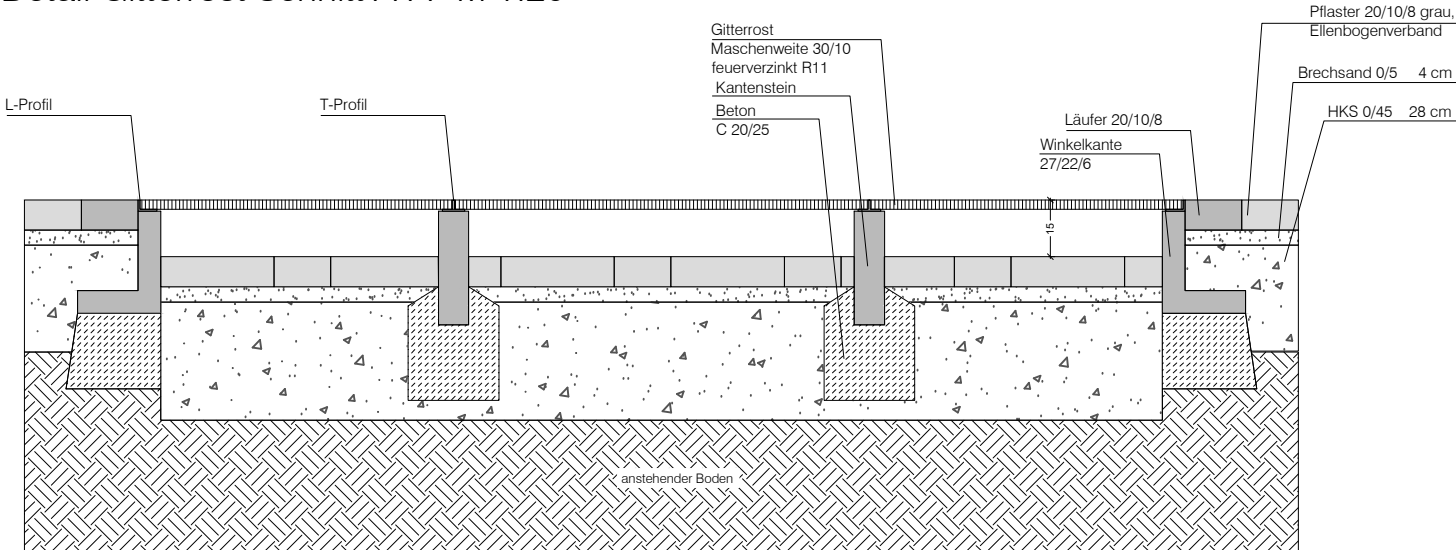

Projekt-Nr.:  
Plan Nr.: 01/01

Objekt-Nr.:  
Datum: 08.05.2026

Vorabzug:  
nur für  
Ausschreibungs-  
und  
Kalkulationszwecke

Geändert:

Index	Inhalt	Datum	Bearbeiter
...	...	...	...

STADT MÜNSTER

Amt für Grünflächen,  
Umwelt und Nachhaltigkeit

Kita Maria Aparecida  
Sanierung

Detail Gitterrost Haupteingang