Detail Anschlüsse Hohlkehle an Wand
Hohlkehle an Gerätesockel

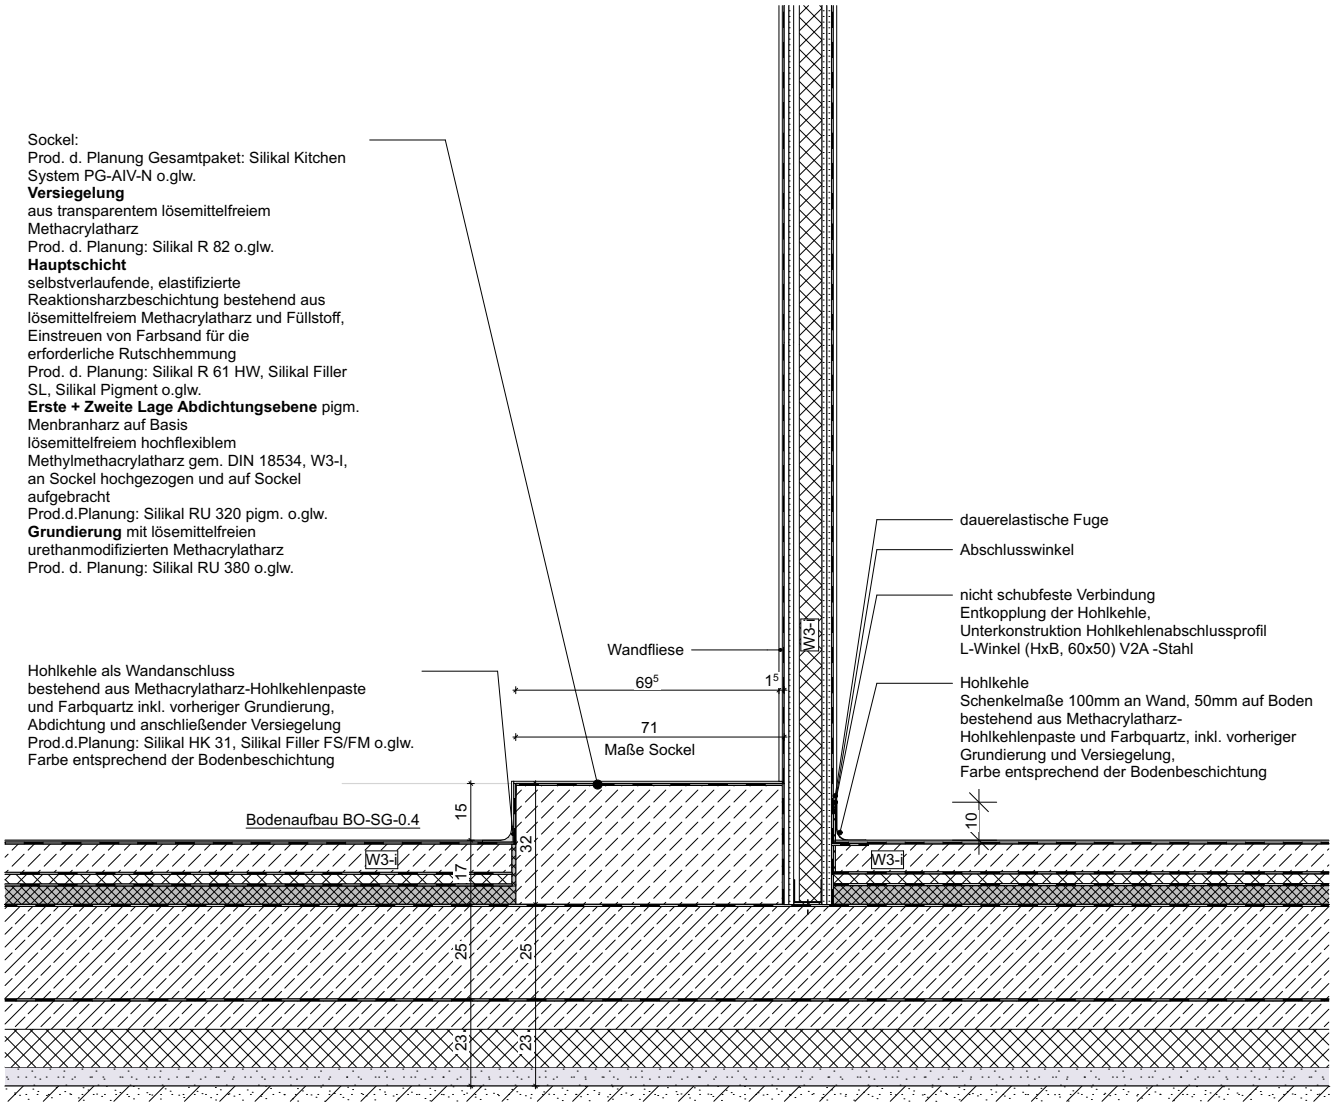

ARCHITEKT	PROJEKT		
SCHALTRAUM Dahle-Dirumdam-Heise PartGmbB Versmannstraße 32 20457 Hamburg Tel: +49 [0] 40-5719949-0 E-Mail: info@schaltraum.net	MELANCHTHONSCHULE MÜNSTER		ANSCHLUSS HOHLKEHLE - WAND / SOCKEL
	Maßstab: 1:20	Format: 210x297 A4	Plannummer: 706_5_SG_DE_--_703_01 Anschl. Hohlkehle Wand / Sockel
	± 0,00 = 56,90m üNN	Datum: 13.04.26	Planersteller: SRA