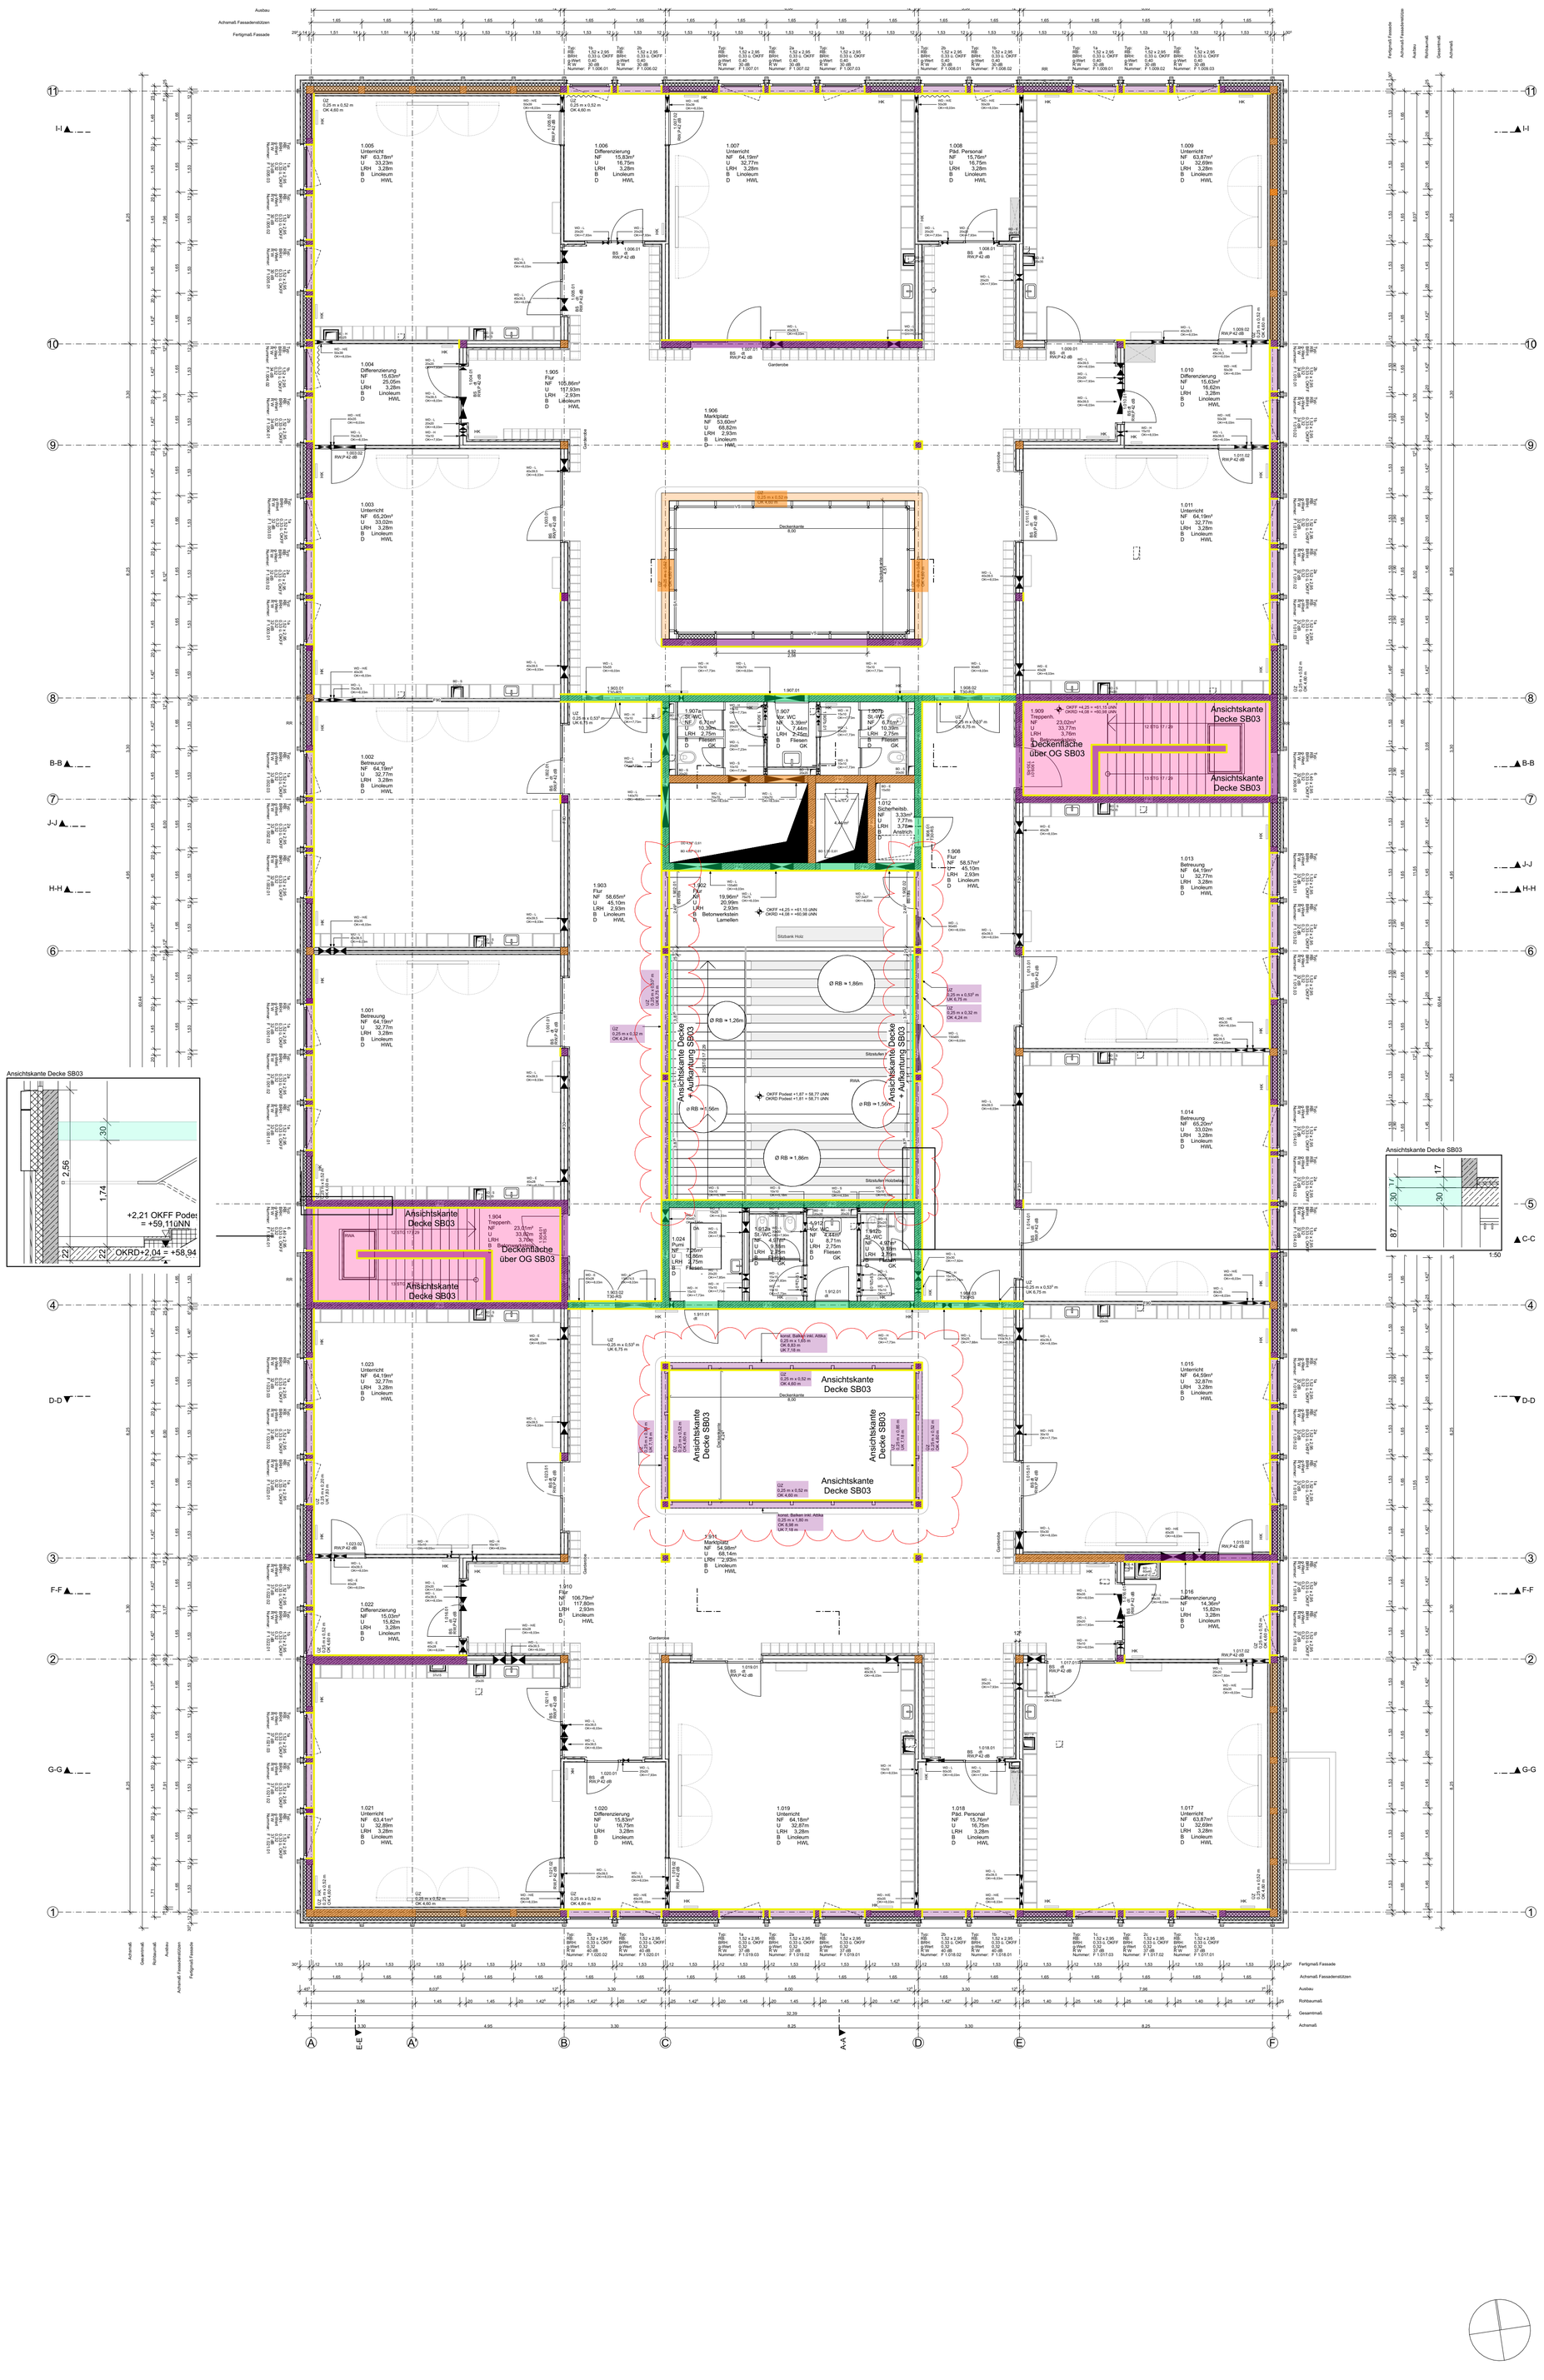
Ansichtskante Decke SB03
Deckenfläche über OG SB03
Ansichtskante Decke SB03
Ansichtskante Decke SB03
Ansichtskante Decke