



GR EG B0.09 Halle 1

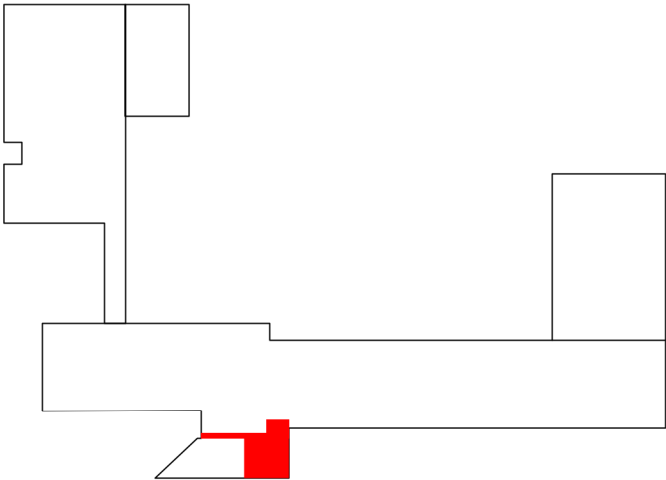

5.903	317	Ausführungsplanung	
Standortnummer	Projektnummer	Planphase	
GR	Fliesenspiegel Flur EG		
Planart/Bauteil	Planinhalt	Plangröße :Format	
1:100	19.05.26		
Maßstab	Erstellung	Index	
Projektverzeichnis			
317_AP_Bodel_BA2_250227.vwpx			
Projektdatei			
Planbezeichnung			
Zeichnung	Architektur und Projektsteuerung		
Projektleitung			
Fachstellenleitung / Abteilungsleitung			
Amtsleitung			

STADT

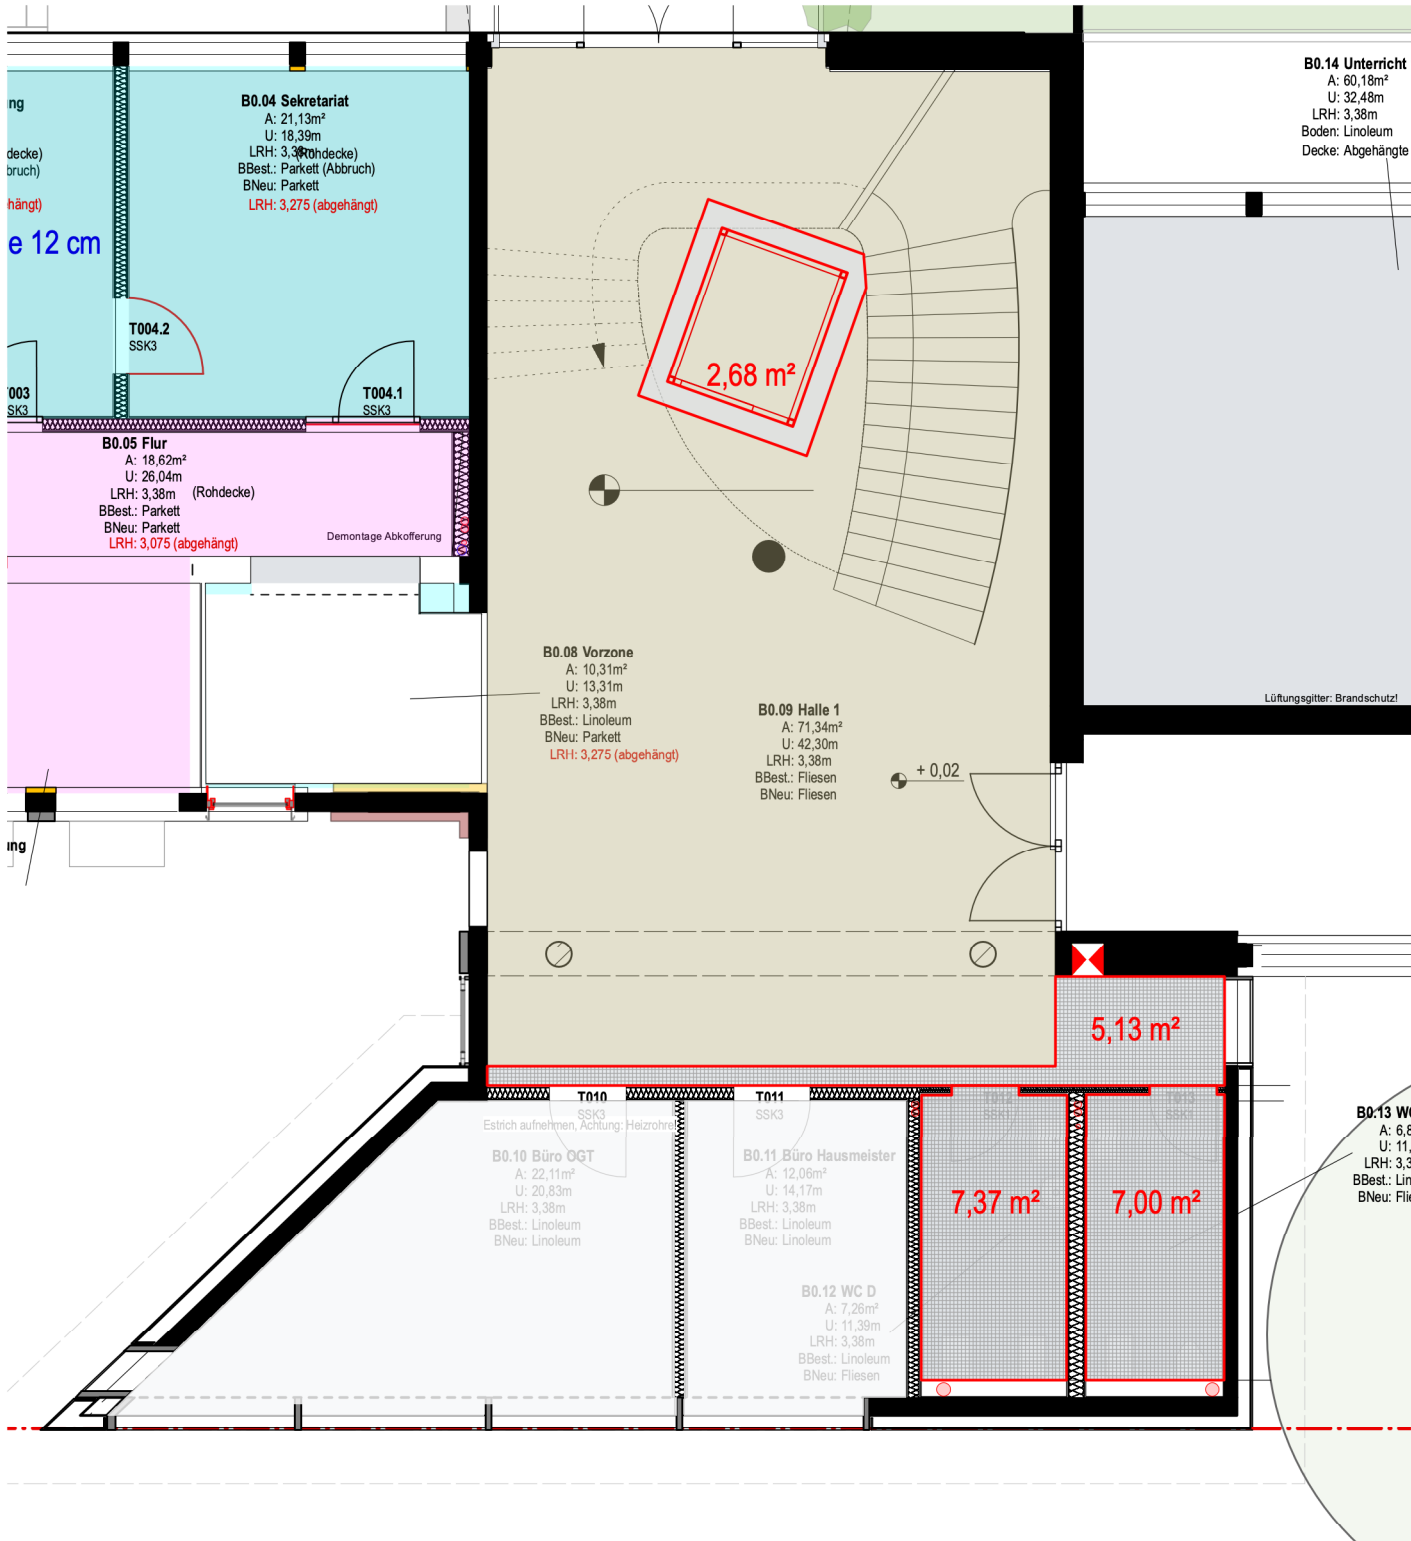



MÜNSTER

Amt für Immobilienmanagement

Erweiterung
Bodelschwingschule

Gutenbergstrasse 14
48151 Münster

GR KG B-1.05 Halle 1

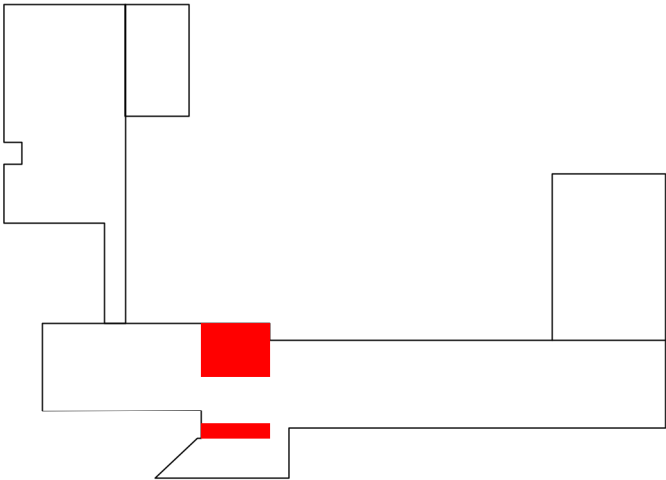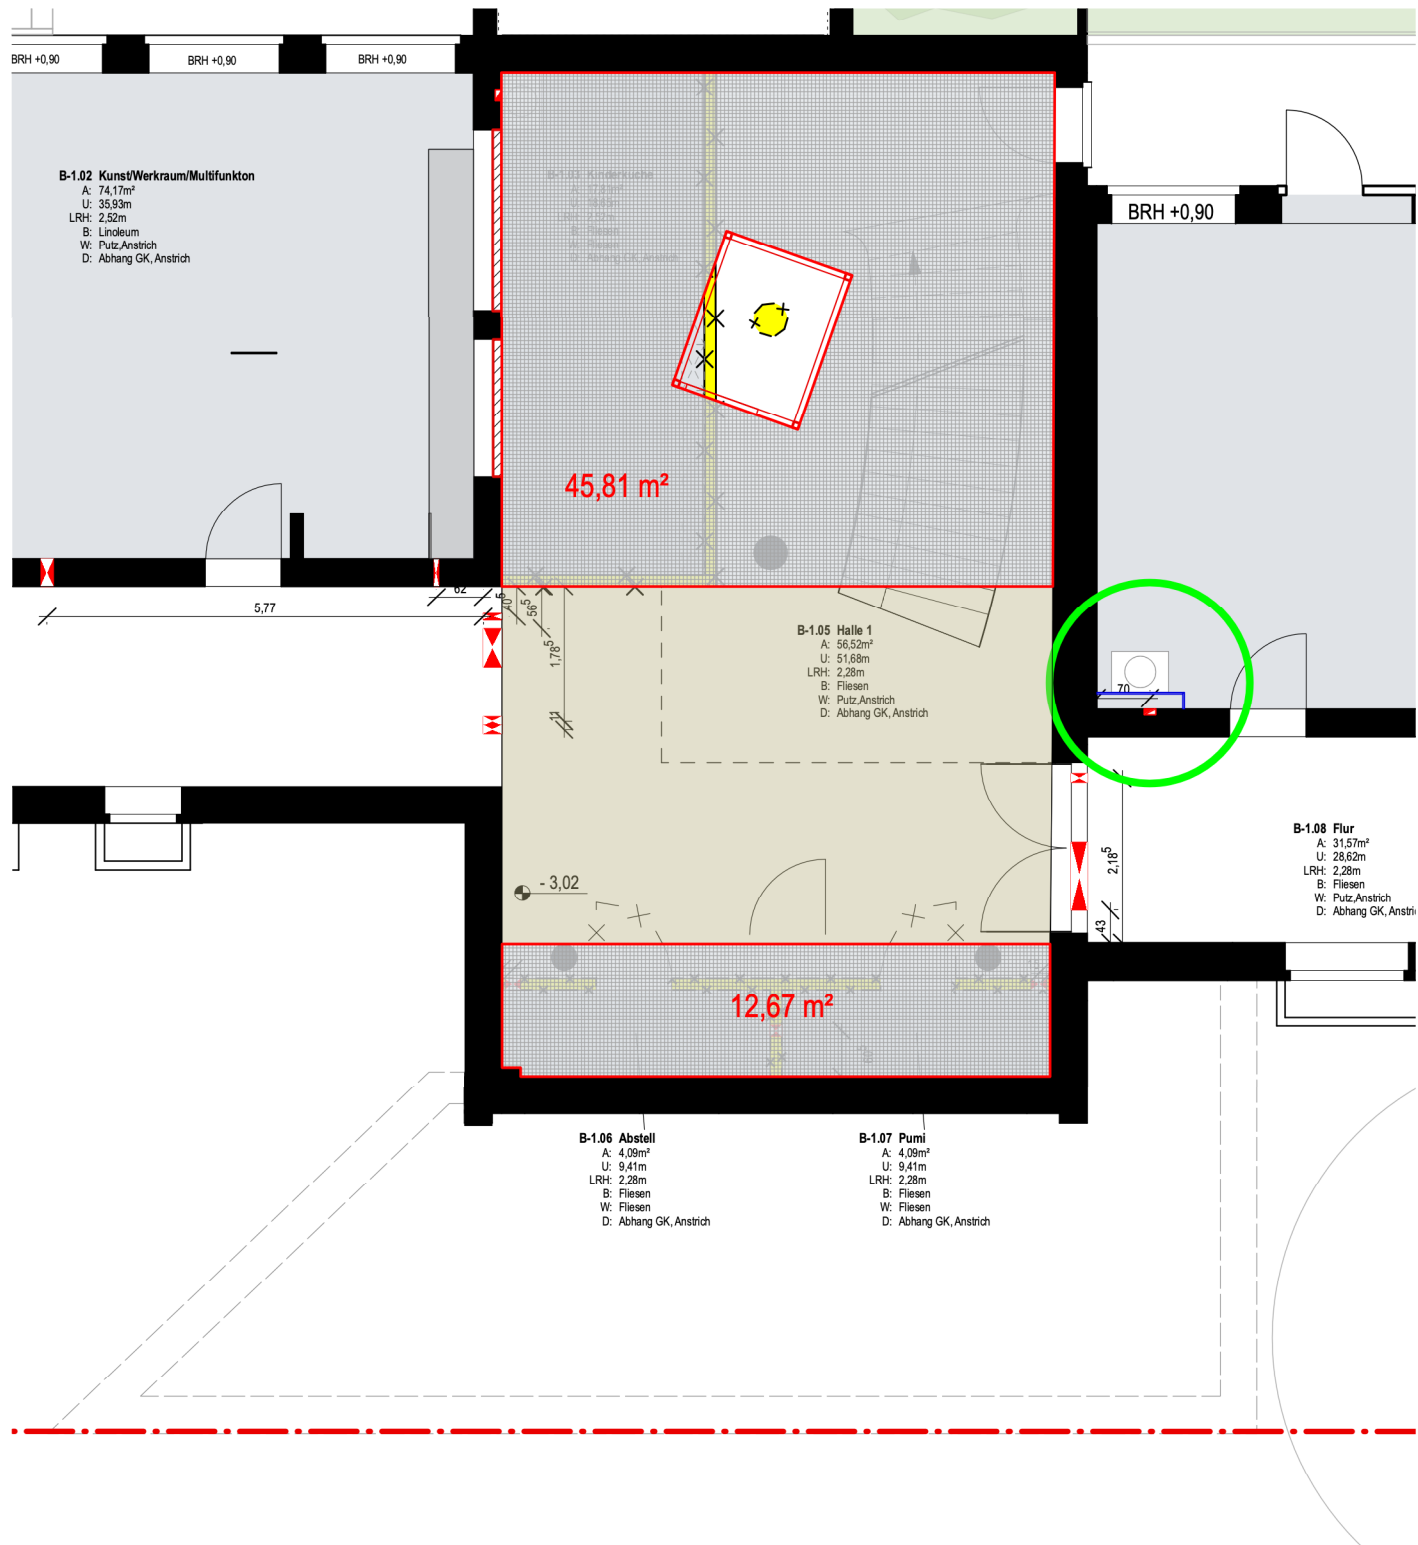

5.902	317	Ausführungsplanung	
Standortnummer	Projektnummer	Planphase	
GR		Fliesenspiegel Flur KG	
Planart/Bauteil	Planinhalt	Plangröße :Format	
1:100	19.05.26		
Maßstab	Erstellung	Index	
Projektverzeichnis			
317_AP_Bodel_BA2_250227.vwpx			
Projektdatei			
Planbezeichnung			
Zeichnung	Architektur und Projektsteuerung		
Projektleitung		Fachstellenleitung / Abteilungsleitung	
Amtsleitung			

STADT



MÜNSTER

Amt für Immobilienmanagement

Erweiterung



Bodelschwingschule

Gutenbergstrasse 14

48151 Münster





GR 2.OG B2.05 Flur

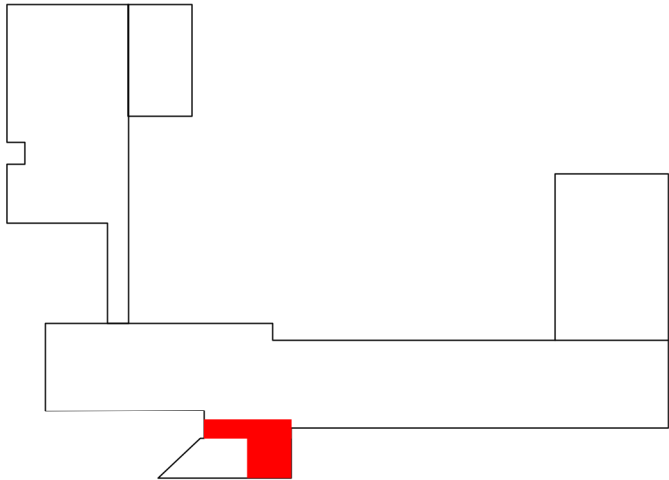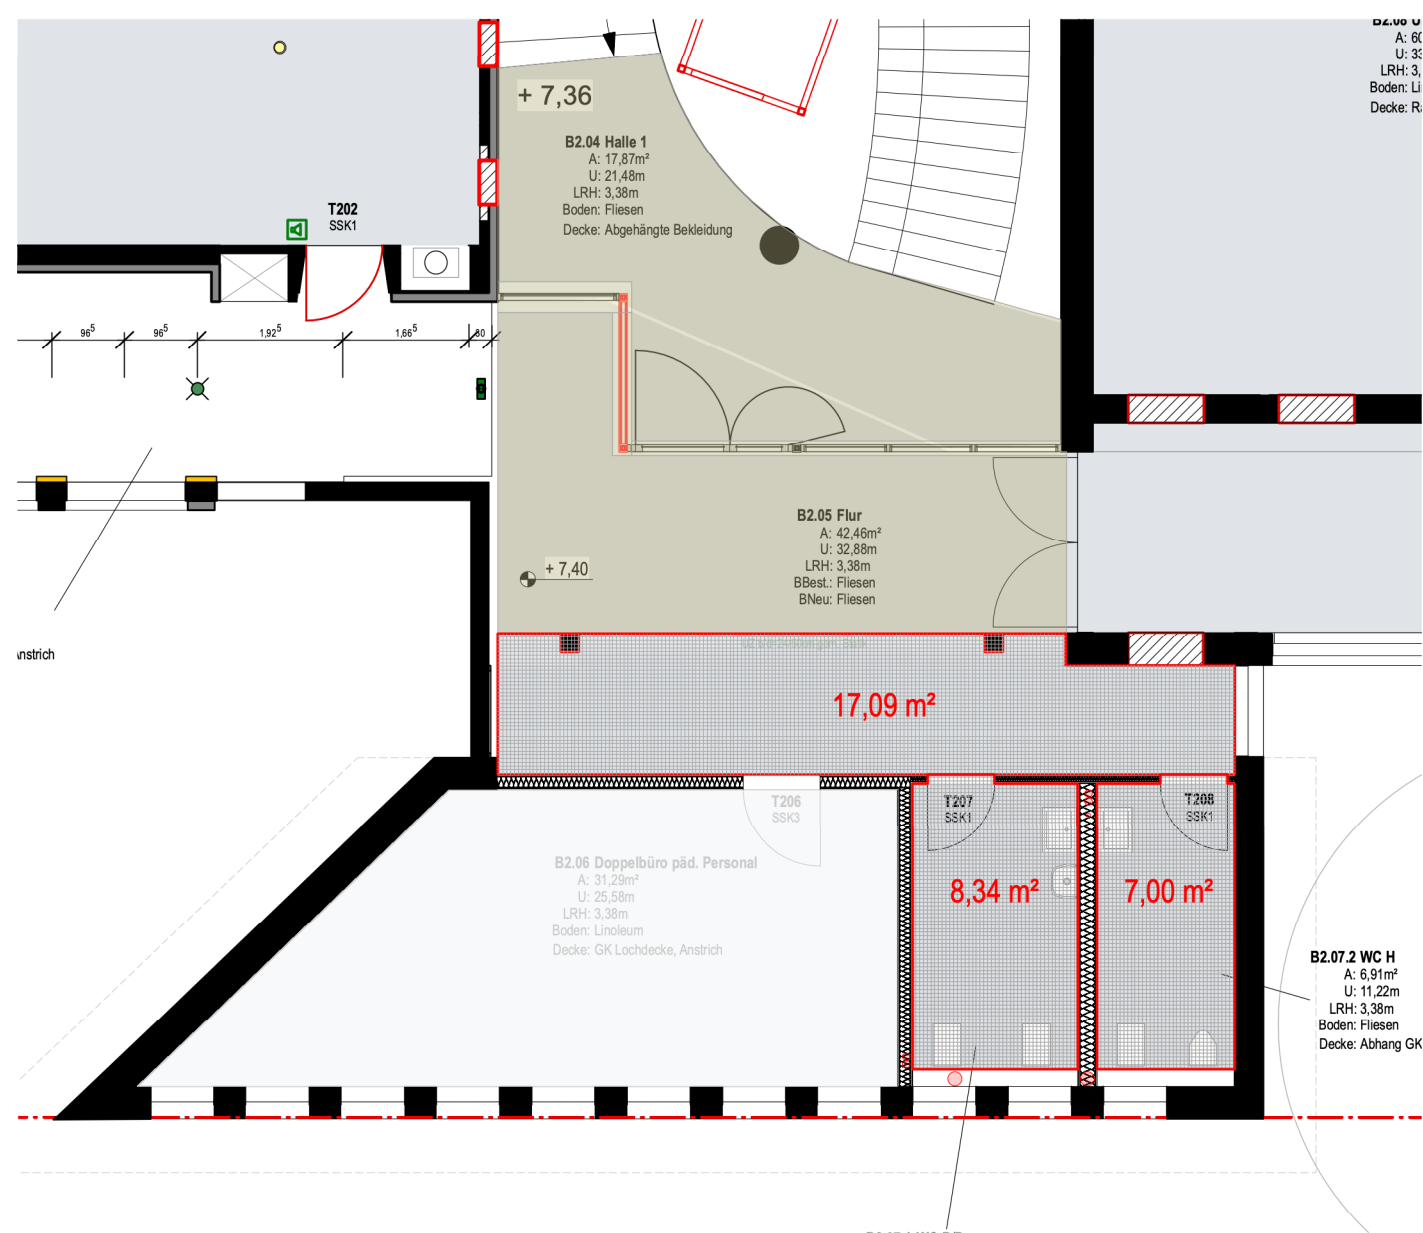



5.905	317	Ausführungsplanung	
Standortnummer	Projektnummer	Planphase	
GR	Fliesenspiegel Flur links 2.OG		
Planart/Bauteil	Planinhalt	Plangröße :Format	
1:100	19.05.26		
Maßstab	Erstellung	Index	
Projektverzeichnis			
317_AP_Bodel_BA2_250227.vwpx			
Projektdatei			
Planbezeichnung			
Zeichnung		Architektur und Projektsteuerung	
Projektleitung		Fachstellenleitung / Abteilungsleitung	
Amtsleitung			
		<div><div>STADT</div><div></div><div>MÜNSTER</div></div> <div>Amt für Immobilienmanagement</div> <div>Erweiterung Bodelschwingschule</div> <div>Gutenbergstrasse 14 48151 Münster</div>	

GR 1.OG B1.14 Flur

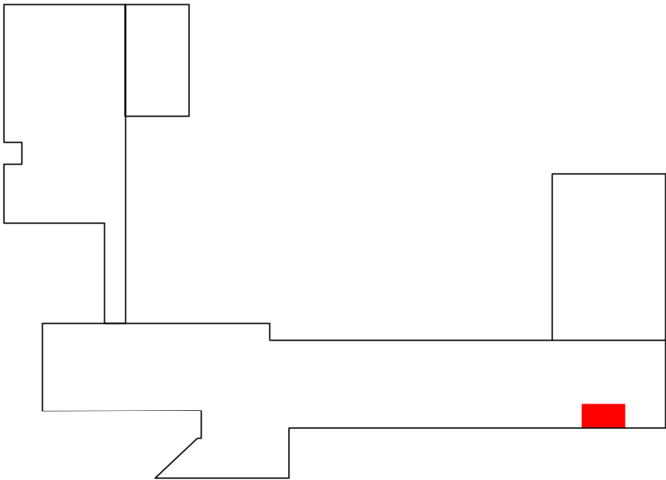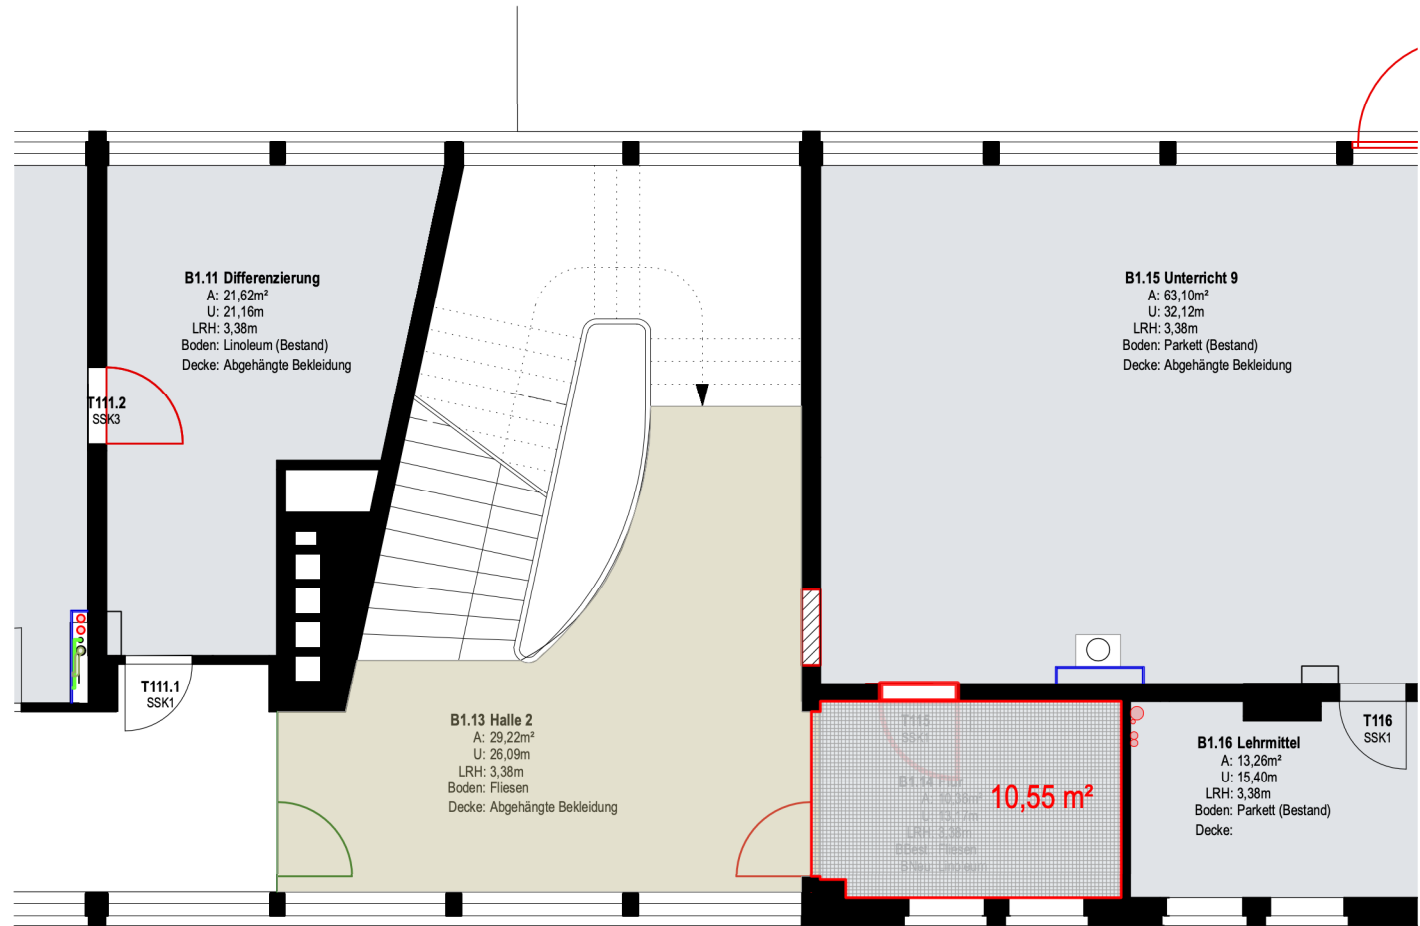

5.907	317	Ausführungsplanung	
Standortnummer	Projektnummer	Planphase	
GR	Fliesenspiegel Flur rechts 1.OG		<div><div>STADT  MÜNSTER</div><div>Amt für Immobilienmanagement</div><div>Erweiterung Bodelschwingschule</div><div>Gutenbergstrasse 14 48151 Münster</div></div>
Planart/Bauteil	Planinhalt	Plangröße :Format	
1:100	19.05.26		
Maßstab	Erstellung	Index	
Projektverzeichnis			
317_AP_Bodel_BA2_250227.vwpx			
Projektdatei			
Planbezeichnung			
Zeichnung	Architektur und Projektsteuerung		
Projektleitung	Fachstellenleitung / Abteilungsleitung		
Amtsleitung			

GR 2.OG B2.14 Flur

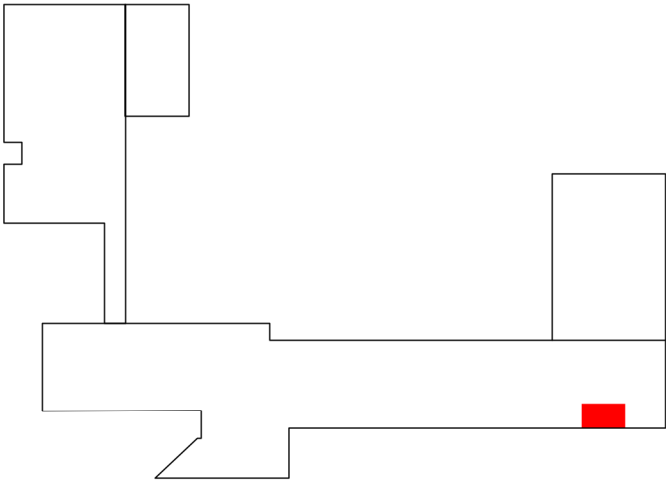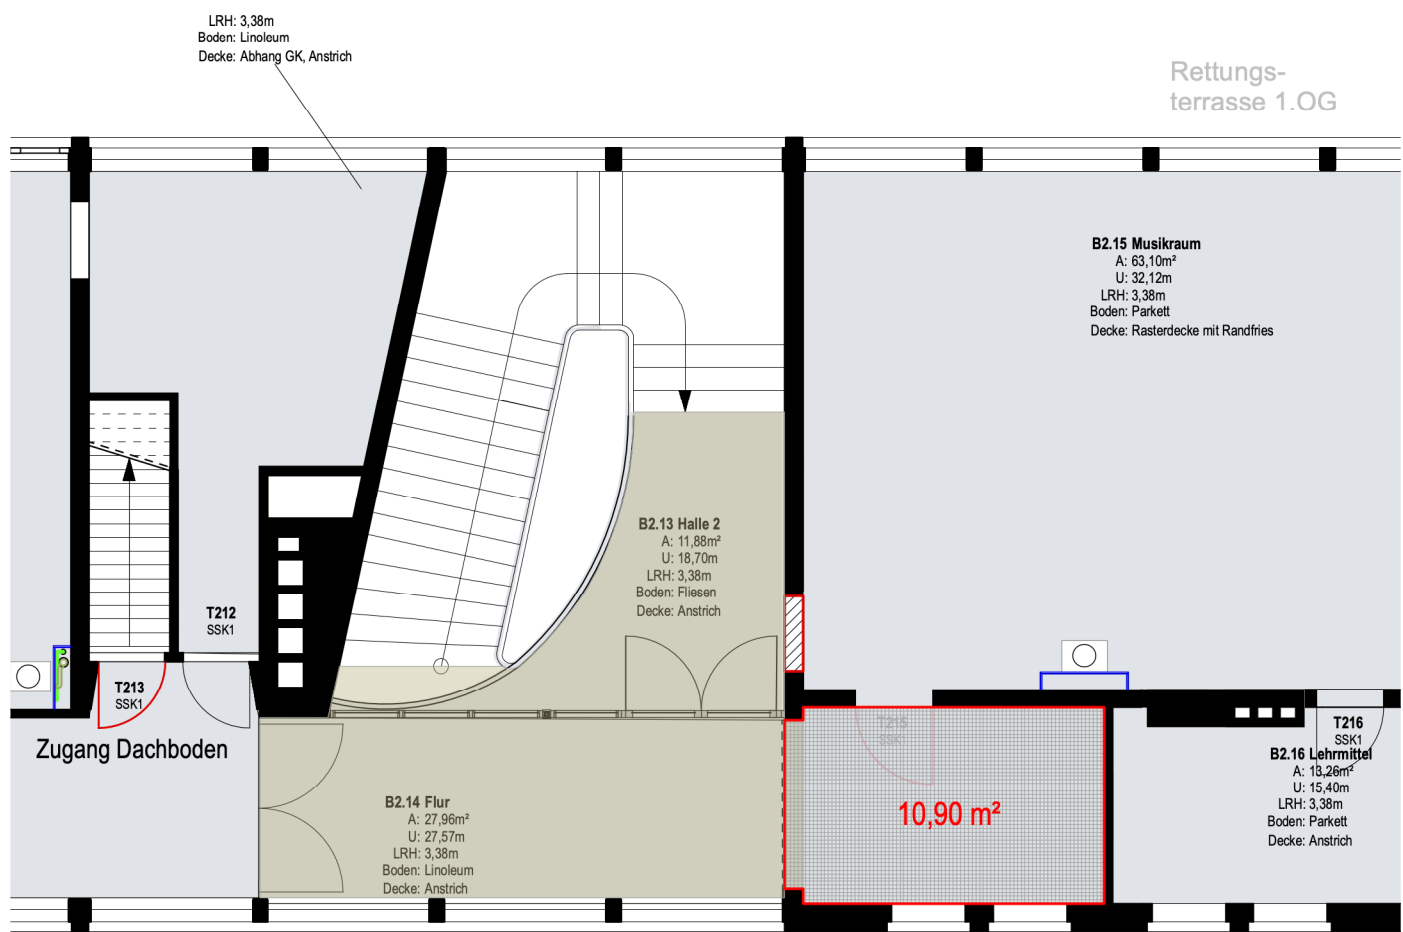

5.906	317	Ausführungsplanung	
Standortnummer	Projektnummer	Planphase	
GR	Fliesenspiegel Flur rechts 2.OG		<div><div>STADT MÜNSTER</div><div>Amt für Immobilien- management</div><div>Erweiterung Bodelschwinghschule</div><div>Gutenbergstrasse 14 48151 Münster</div></div>
Planart/Bauteil	Planinhalt	Plangröße :Format	
1:100	19.05.26		
Maßstab	Erstellung	Index	
Projektverzeichnis			
317_AP_Bodel_BA2_250227.vwpx			
Projektdatei			
Planbezeichnung			
Zeichnung	Architektur und Projektsteuerung		
Projektleitung	Fachstellenleitung / Abteilungsleitung		
Amtsleitung			