


D 12.1.2
SCHRANKWAND LEITUNG
Ansichtt
M 1:20

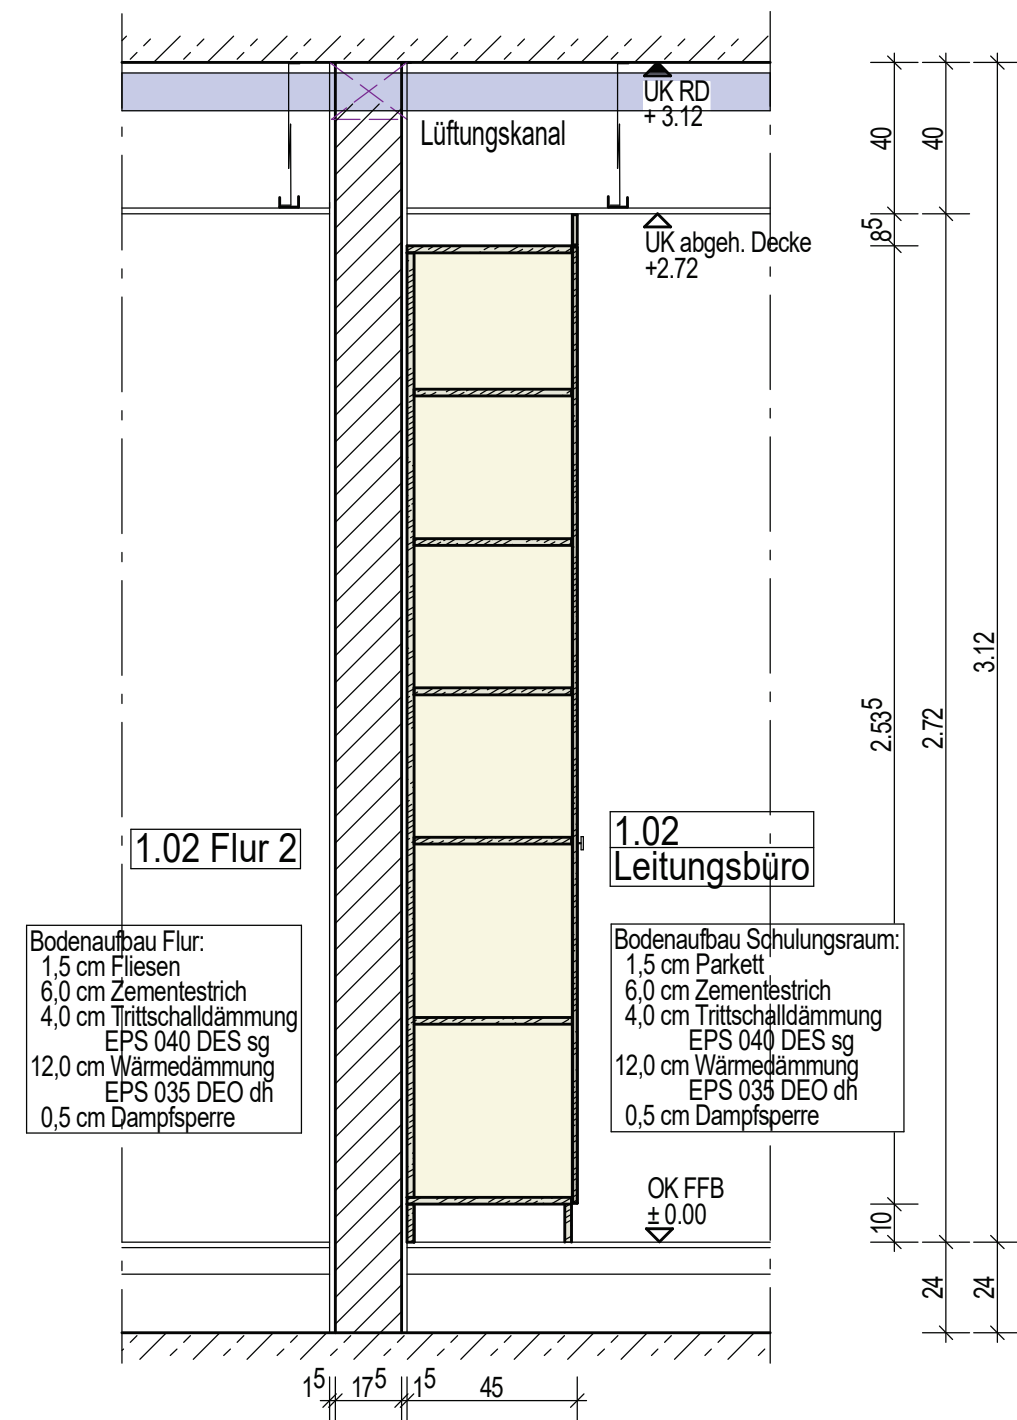

D 12.1.3
Schnitt
M 1:20

1635	P-12075	AUSFÜHRUNG	
Standortnummer	Projektnummer	Planphase	
D.12.1.2+3	Schrankschrankwand Leitung Grundriss		
Planart/Bauteil	Planinhalt	Plangröße	DIN A3
1:20	24.09.2025	a	24.09.2025
Maßstab	Erstellung	Index	
P:\V2018.1\1635_FWH-Albachten-Barbara-Renz-Weg\23_HOCHBAU\2022-P-12075-Neubau\Ausführung			
Projektverzeichnis			
_2024-ausführung pro			
Projektdaten			
_PLAN / D-12-1-2-3_Ansicht-SC-Schrankschrankwand-Schulung_M20			
Planbezeichnung			
		STADT MÜNSTER	
		Amt für Immobilienmanagement	
		NEUBAU	
		FEUERWEHRHAUS ALBACHEN	
		BARBARA-RENTZ-WEG 1+1a	
		48163 MÜNSTER	