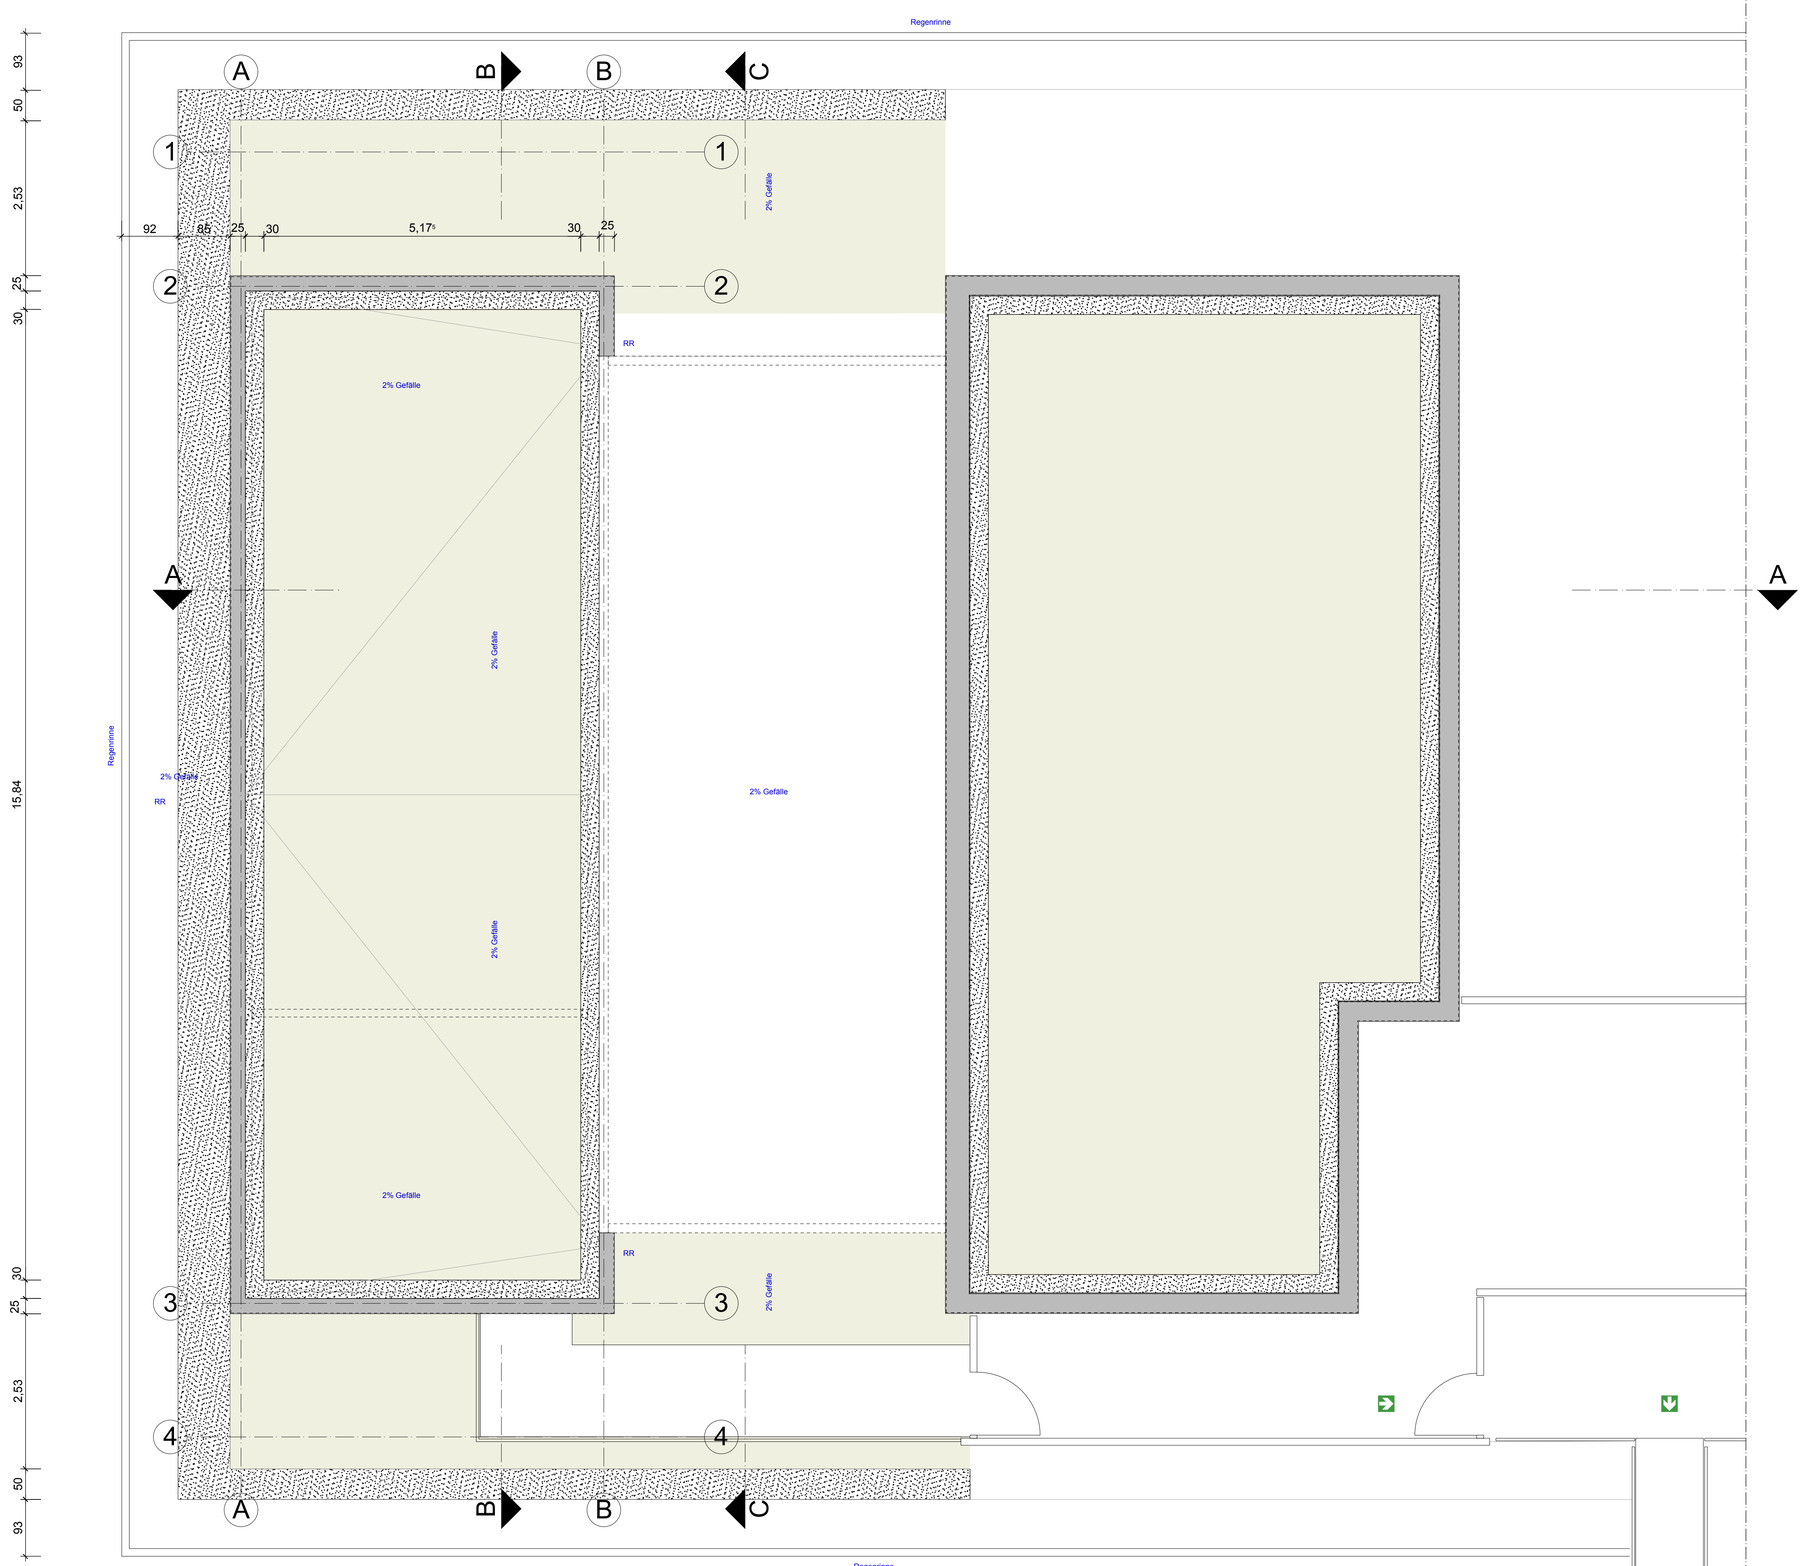

Anlage A5

INDEX:	DATUM	KOMMENTAR	GEZ.

LEGENDE:

- Stahlbeton
- Sichtbeton Fassade
- WU-Beton
- Beton unbewehrt
- Mauerwerk
- Dämmung
- Perimeterdämmung
- Bodenschlitz
- Deckendurchbruch
- Wandschlitz
- Wanddurchbruch
- Fertigmaß Grundriss / Rohbaumaß Grundriss

OKRD	Oberkante Rohdecke
OKFF	Oberkante Fertigfußboden
UKRD	Unterkante Rohdecke
UKFD	Unterkante Fertigdecke
LRH	Lichte Raumhöhe
RS	Rauchschutztür
MW	Mauerwerk
GK	Gipskarton
STB	Stahlbeton
BRH	Brüstungshöhe
	Fertigmaß Schnitt
	Rohbaumaß Schnitt

ERKLÄRUNG RAUMSTEMPEL:

01
02
A: 03
UKRD ▲ 04
UKFD △ 05
OKFF ▽ 06
OKRD ▼ 07
13
10
08
09
12
11

01 Raumnummer
02 Raumname
03 Nettogrundfläche in m²
04 Unterkante Rohdecke
05 Unterkante Fertigdecke
06 Oberkante Fertigfußboden
07 Oberkante Rohfußboden
08 Oberflächenmaterial Decke
09 Oberflächenmaterial Boden
10 Oberflächenmaterial Wand Nord
11 Oberflächenmaterial Wand Ost
12 Oberflächenmaterial Wand Süd
13 Oberflächenmaterial Wand West

DIE AUSFÜHRUNGSPLANUNG FÜR DEN ROHBAU IST NUR GÜLTIG IN VERBINDUNG MIT DEN SCHAL- UND KONSTRUKTIONSPLÄNEN DER TRAGWERKSPLANUNG.

DIE AUSFÜHRUNGSPLANUNG FÜR DEN ROHBAU IST NUR GÜLTIG IN VERBINDUNG MIT DEN SCHLITZ- UND DURCHBRUCHSPLÄNEN DER HLS- UND ELEKTROPLANUNG.

SÄMTLICHE MAßE UND AUSFÜHRUNGSDETAILS SIND VERANTWORTLICH ZU PRÜFEN UND GEGEBENENFALLS RICHTIGZUSTELLEN. UNSTIMMIGKEITEN SIND DEM PLANENDEN ARCHITEKTEN SOFORT ZU MELDEN. EINE BERUFUNG AUF DIESE ZEICHNUNG ENTHEBT DEN AUSFÜHRENDEN NICHT VON DERR VERANTWORTUNG (GEM. VOB-B-3).

DIESE ZEICHNUNG ENTHÄLT REFERENZIERTE OBJEKTE DER FACHPLANER. DIE VERANTWORTLICHKEIT FÜR DIE VOLLSTÄNDIGKEIT UND RICHTIGKEIT DIESER INFORMATIONEN VERBLEIBT BEIM URHEBER!

ALLE HÖHENANGABEN VON TÜREN UND FENSTERN BEZIEHEN SICH AUF OK FERTIGFUßBODEN.

IM TROCKENBAU SIND IMMER FERTIGMAßE ANGEGEBEN.

Standortnummer	Projektnummer	Planphase
		Ausführungsplanung

Planart/Bauteil	Planinhalt	Plangröße
A-1	Dachaufsicht	970 x 800

Maßstab	Erstellung	Index
1:50	17.04.2026	-

Projektverzeichnis

Projektdatei

Planbezeichnung

Zeichnung	Architektur und Projektsteuerung
Zeichnung	Bauen im Bestand
Projektleitung	Fachstellenleitung / Abteilungsleitung
Amtsleitung	Technische Leitung

STADT MÜNSTER

Amt für Immobilien-management

Umbau des Bestands
der Mosaik-Schule
Dieckmannstraße 131
48161 Münster