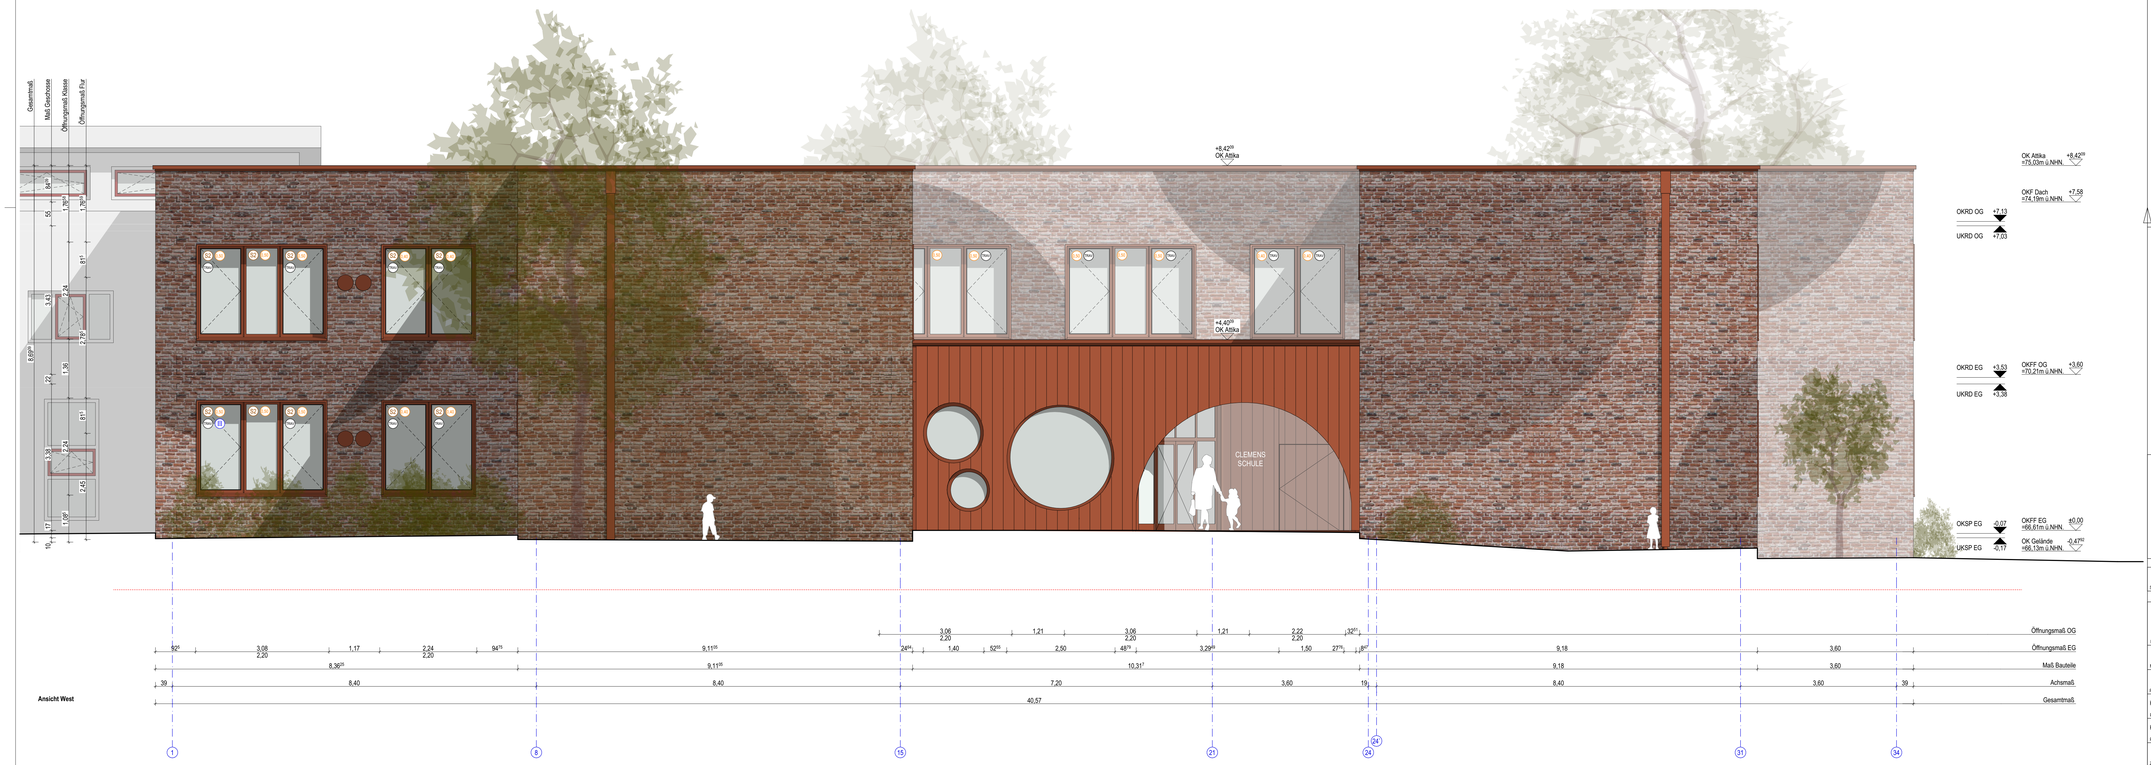

Legende:

allg. Abkürzungen:

OK	Oberkante
UK	Unterkante
VK	Vorderkante
FF	Fertigfussboden
RD	Rohdecke
UZ	Unterzug
AHD	Abhangdecke
RH	Raumhöhe von OKFF bis UKRD
HiL	Höhe im Lichten (Raumhöhe von OKFF bis UK AHD/ Deckenbek.)
BRH_{min}	Brüstungshöhe (von OKFF bis OK Rohbrüstung)
BRHfertig	Brüstungshöhe fertig (von OKFF bis OK fertig/ Fensterbank innen)
RR	Regenrohr
BE	Bodeneinlauf
HK	Heizkörper
IW	Installationswand

Brandschutz

fb	feuerbeständig
hfh	hochfeuerbeständig
fh	feuerhemmend
wmB	widerstandsfähig gegen mechanische Beanspruchung
nbr	nicht brennbar

Abbruch
Neu
Beton
Mauerwerk
Waschbeton
Dämmung
Bretterschalung
Holzrahmenbau
Trockenbau Gipskarton
F90
F30
90 / 205 min. Öffnungsbreite / min. Öffnungshöhe
90 / 205 Rot = Tür Neu
90 / 205 Lila = kleiner als min. Maße Barrierefreiheit

Türen, Fenster, Verglasungen:

dt	dichtschließend
dts	dicht- und selbstschließend
rdts	rauchdicht- und selbstschließend
fh	feuerhemmend, dicht und selbstschließend
fh/rdts	feuerhemmend, rauchdicht- und selbstschließend
hfh	hochfeuerhemmend, dicht-und selbstschließend
hfh/rdts	hochfeuerhemmend, rauchdicht- und selbstschließend
fb	feuerbeständig, dicht- und selbstschließend
fb/rdts	feuerbeständig, rauchdicht- und selbstschließend
Gfl.	Gangflügel
Stfl.	Standflügel
TS	Türschließer
OH	Türöffenhaltung
TA	Türantrieb
Vor	Vorrüstung
BLS	Blend-/Sonnenschutz innen
S	Sonneschutz außen

Eigenschaften Fenster

- SG Raffstore, schienengeführt
- U Fenster g-Wert
- TRAV TRAV-Verglasung
- M motorische Öffnung
- 2. RW über Fenster

116 Standortnummer	P-10454 Projektnummer	Ausführungsplanung Planphase
ANS / 0 Planart/Bauteil	Ansicht Ost + West CL	
1:50 Maßstab	07.05.2026 Erstellung	- Index

Projektbeschreibung
KSH_Clemensschule und Paul Gerhardt Schule

Projektdatei
KSH-A-521.3- Ansicht Ost + West CL

Planbezeichnung

Zeichnung — Architektur und Projektsteuerung

Zeichnung — Bauen im Bestand

Projektleitung — Fachabteilungsleitung / Abteilungsleitung

Amtsleitung / Technische Leitung

VORABZUG

STADT MÜNSTER
Amt für Immobilien-management

CLEMENSSCHULE HILTRUP
UNCKELSTRAßE 19
48165 MÜNSTER

UMBAU
PAUL-GERHARDT-SCHULE
CLEMENSSCHULE EHEM.
JOHANNESSCHULE