## Schnitt C-C

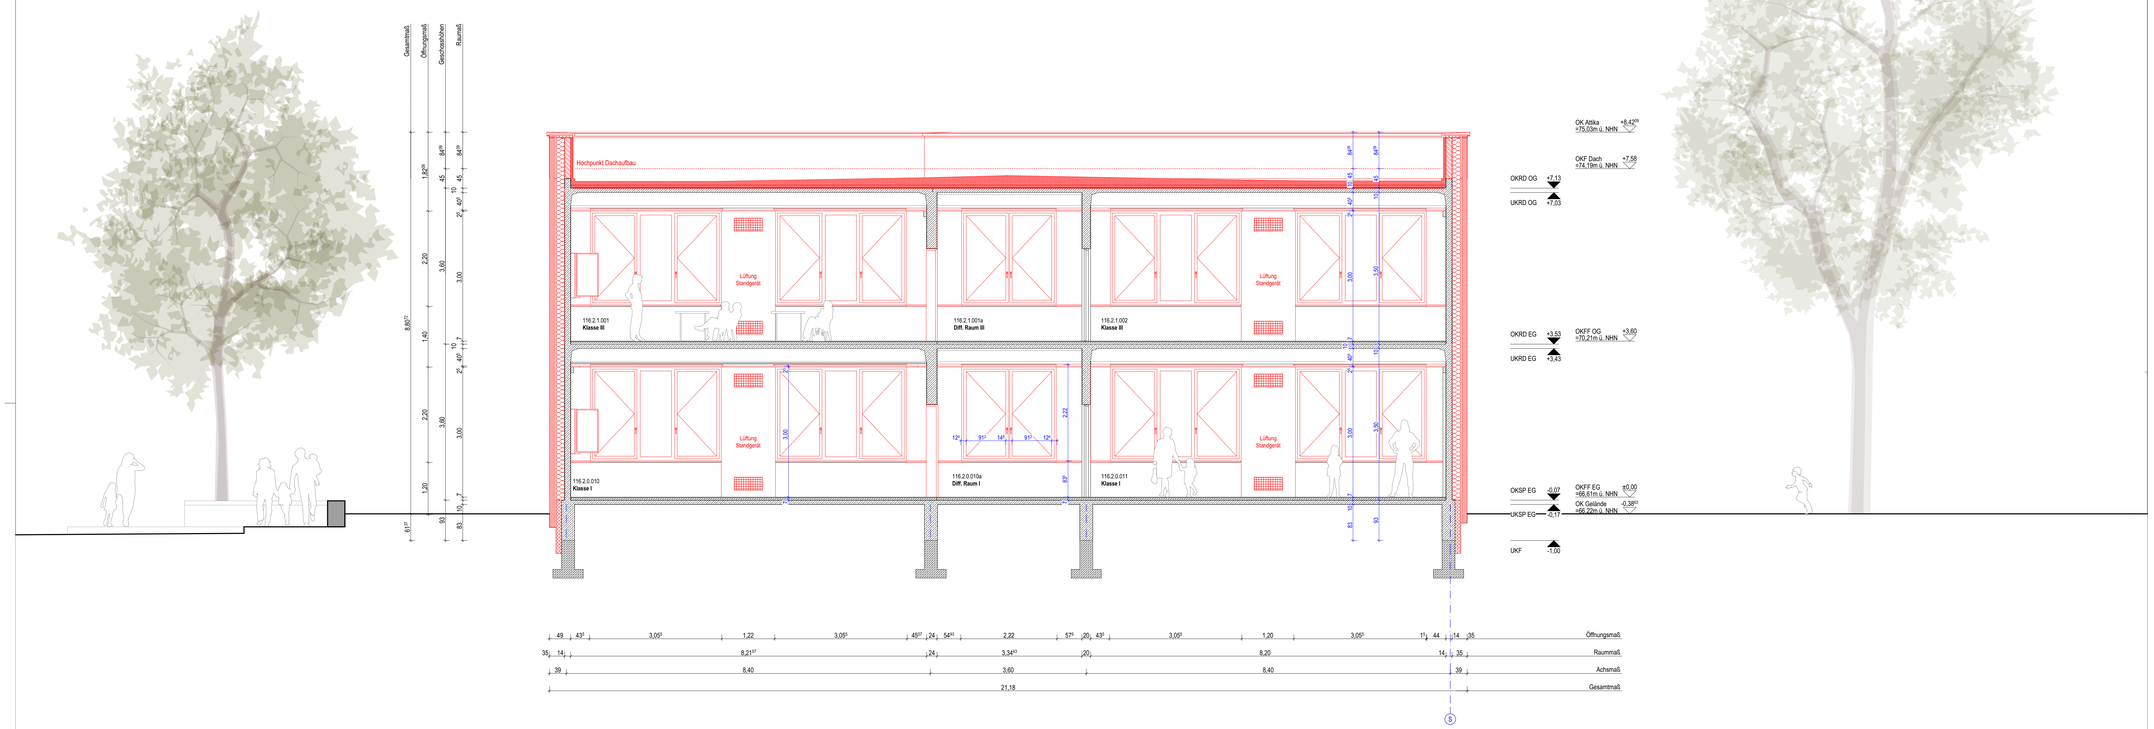


## Schnitt D-D

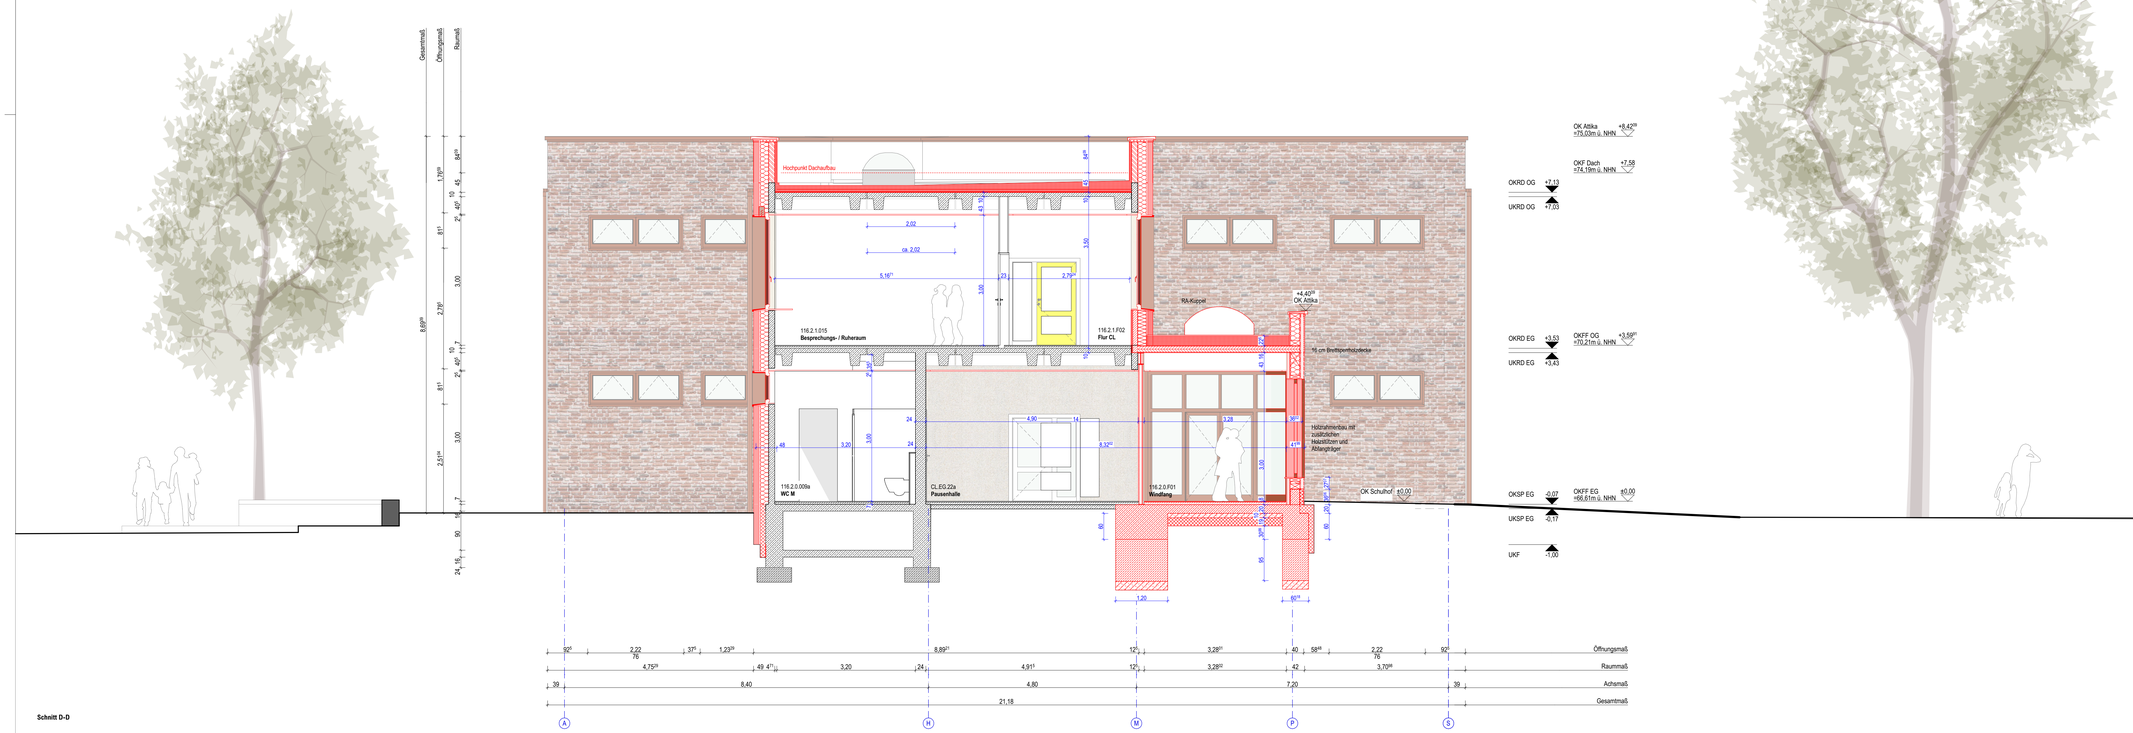


**Legende:**

**allg. Abkürzungen:**

| | |
|---|---|
| OK | Oberkante |
| UK | Unterkante |
| VK | Vorderkante |
| FF | Fertigfussboden |
| RD | Rohdecke |
| UZ | Unterzug |
| AHD | Abhangdecke |
| RH | Raumhöhe von OKFF bis UKRD |
| HIL | Höhe im Lichten (Raumhöhe von OKFF bis UK AHD/ Deckenbek.) |
| $BRH_{min}$ | Brüstungshöhe (von OKFF bis OK Rohbrüstung) |
| BRHfertig | Brüstungshöhe fertig (von OKFF bis OK fertig/ Fensterbank innen) |
| RR | Regenrohr |
| BE | Bodeneinlauf |
| HK | Heizkörper |
| IW | Installationswand |

**Brandschutz**

| | |
|---|---|
| fb | feuerbeständig |
| hfb | hochfeuerbeständig |
| fh | feuerhemmend |
| wmB | widerstandsfähig gegen mechanische Beanspruchung |
| nbr | nicht brennbar |

Abbruch
Neu
Beton
Mauerwerk
Waschbeton
Dämmung
Brettsperrholz
Holzrahmenbau
Trockenbau Gipskarton
F90
F30
90 / 205 min. Öffnungsbreite / min. Öffnungshöhe
90 / 205 Rot = Tür Neu
90 / 205 Lila = kleiner als min. Maße Barrierefreiheit

**Türen, Fenster, Verglasungen:**

| | |
|---|---|
| dt | dichtschließend |
| dts | dicht- und selbstschließend |
| rdts | rauchdicht- und selbstschließend |
| fh | feuerhemmend, dicht und selbstschließend |
| fh/rdts | feuerhemmend, rauchdicht- und selbstschließend |
| hfh | hochfeuerhemmend, dicht-und selbstschließend |
| hfh/rdts | hochfeuerhemmend, rauchdicht- und selbstschließend |
| fb | feuerbeständig, dicht- und selbstschließend |
| fb/rdts | feuerbeständig, rauchdicht- und selbstschließend |
| Gfl. | Gangflügel |
| Stfl. | Standflügel |
| TS | Türschließer |
| OH | Türoffenhaltung |
| TA | Türantrieb |
| Vor | Vorrüstung |
| BLS | Blend-/Sonnenschutz innen |
| S | Sonneschutz außen |

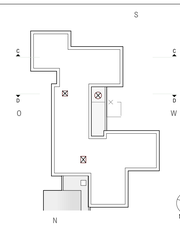


| | | |
|---|---|---|
| 116 Standortnummer | P-10454 Projektnummer | Ausführungsplanung Planphase |
| SNT / 0 Planart/Bauteil | Schnitte CC, DD CL Planinhalt | Plangröße 1.189 x 841 |
| 1:50 Maßstab | 07.05.2026 Erstellung | - Index |

Projektbezeichnung
KSH_Clemensschule und Paul Gerhardt Schule
Projektziffer
KSH-A-511.3- Schnitte CC, DD CL
Planbezeichnung

| | |
|---|---|
| Zeichnung | Architektur und Projektsteuerung |
| Zeichnung | Bauen im Bestand |
| Projektleitung | Fachdienstleitung / Abteilungsleitung |

Amtsleitung / Technische Leitung

VORABZUG

STADT MÜNSTER
Amt für Immobilien-management

CLEMENSSCHULE HILTRUP
UNCKELSTRAßE 19
48165 MÜNSTER

UMBAU
PAUL-GERHARDT-SCHULE
CLEMENSSCHULE EHEM.
JOHANNESSCHULE