




Ansicht

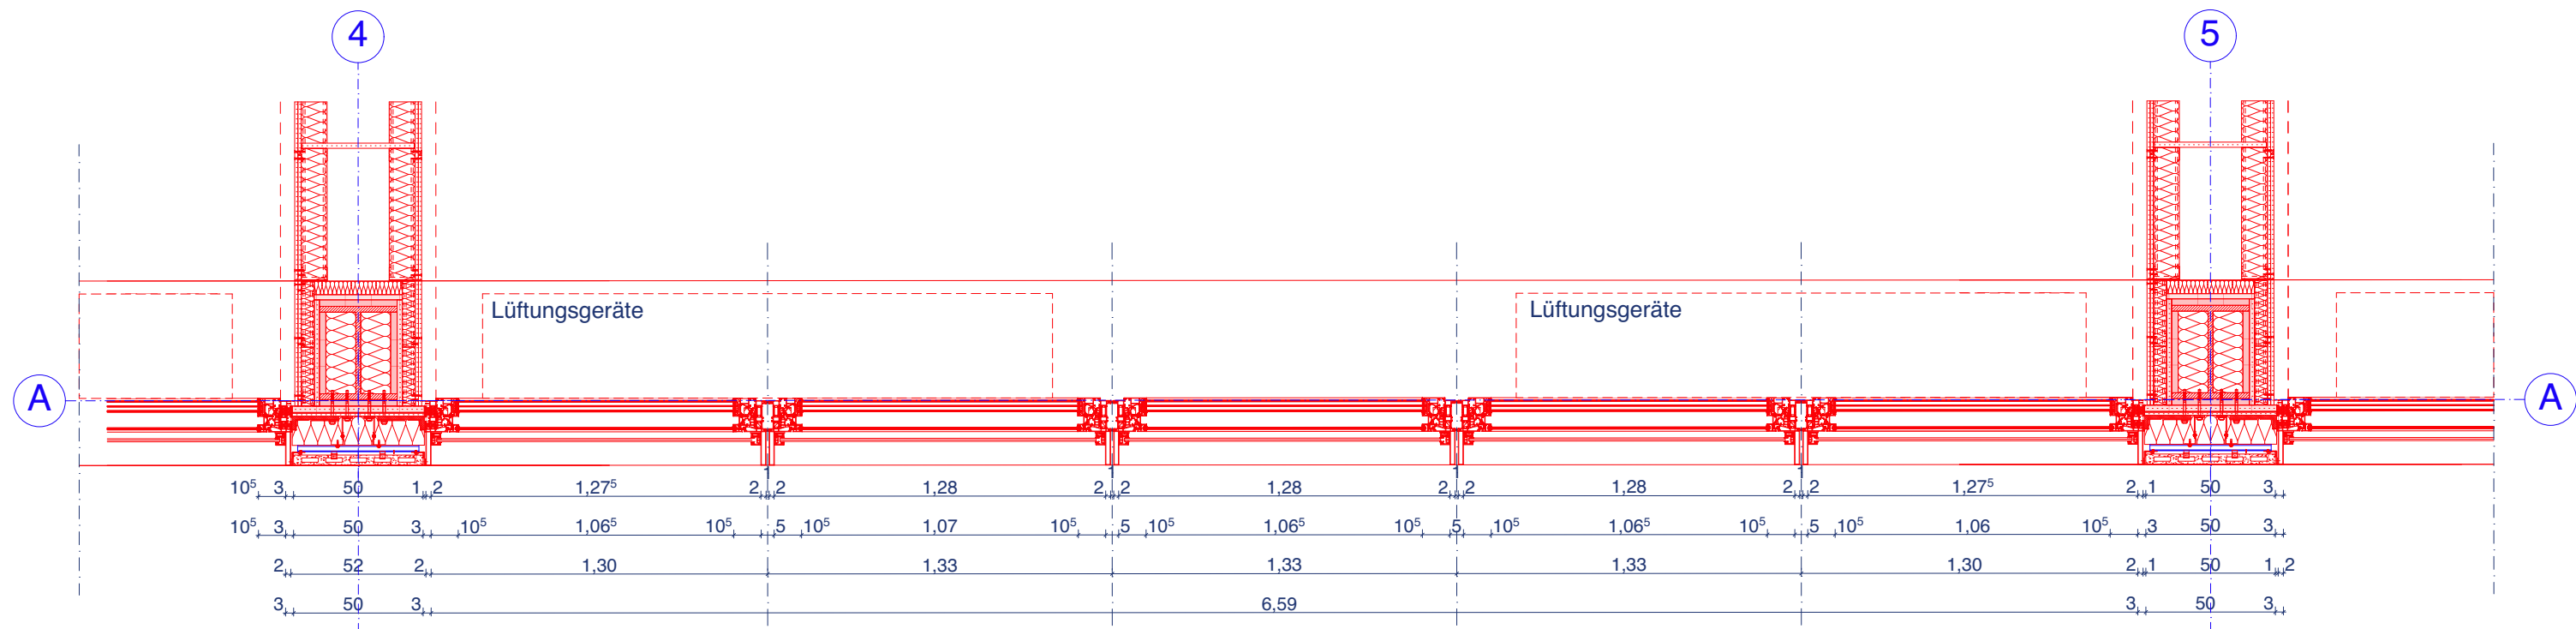


Schnitt Verglasung B-B

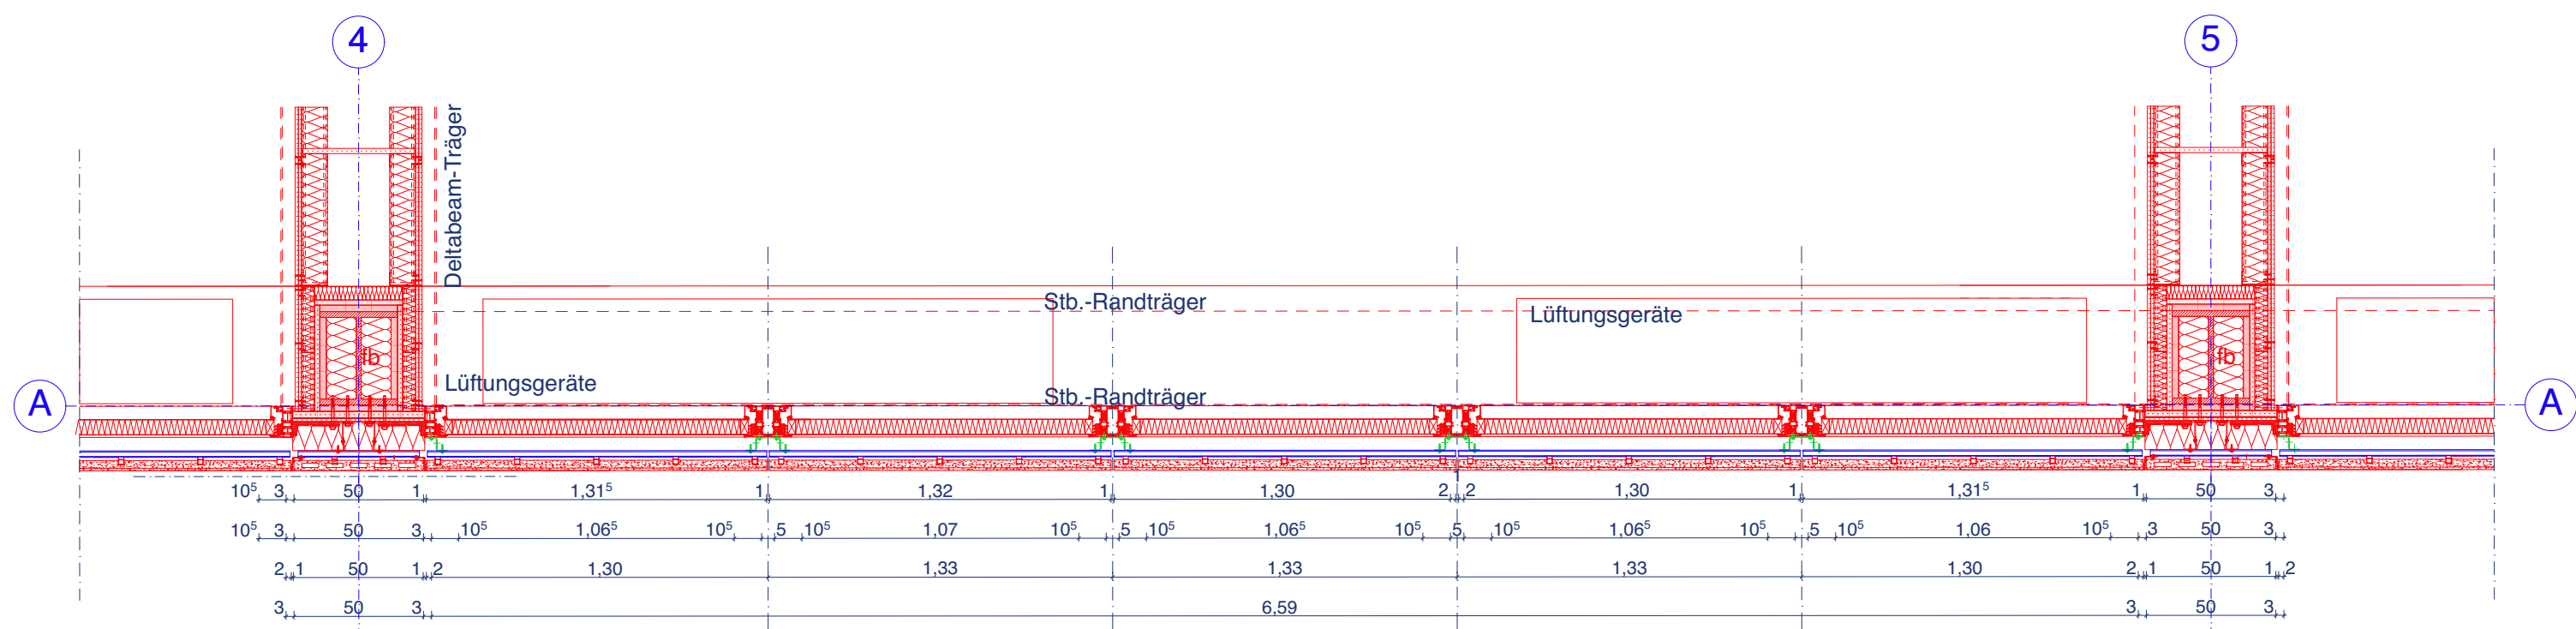

Schnitt Brüstung C-C

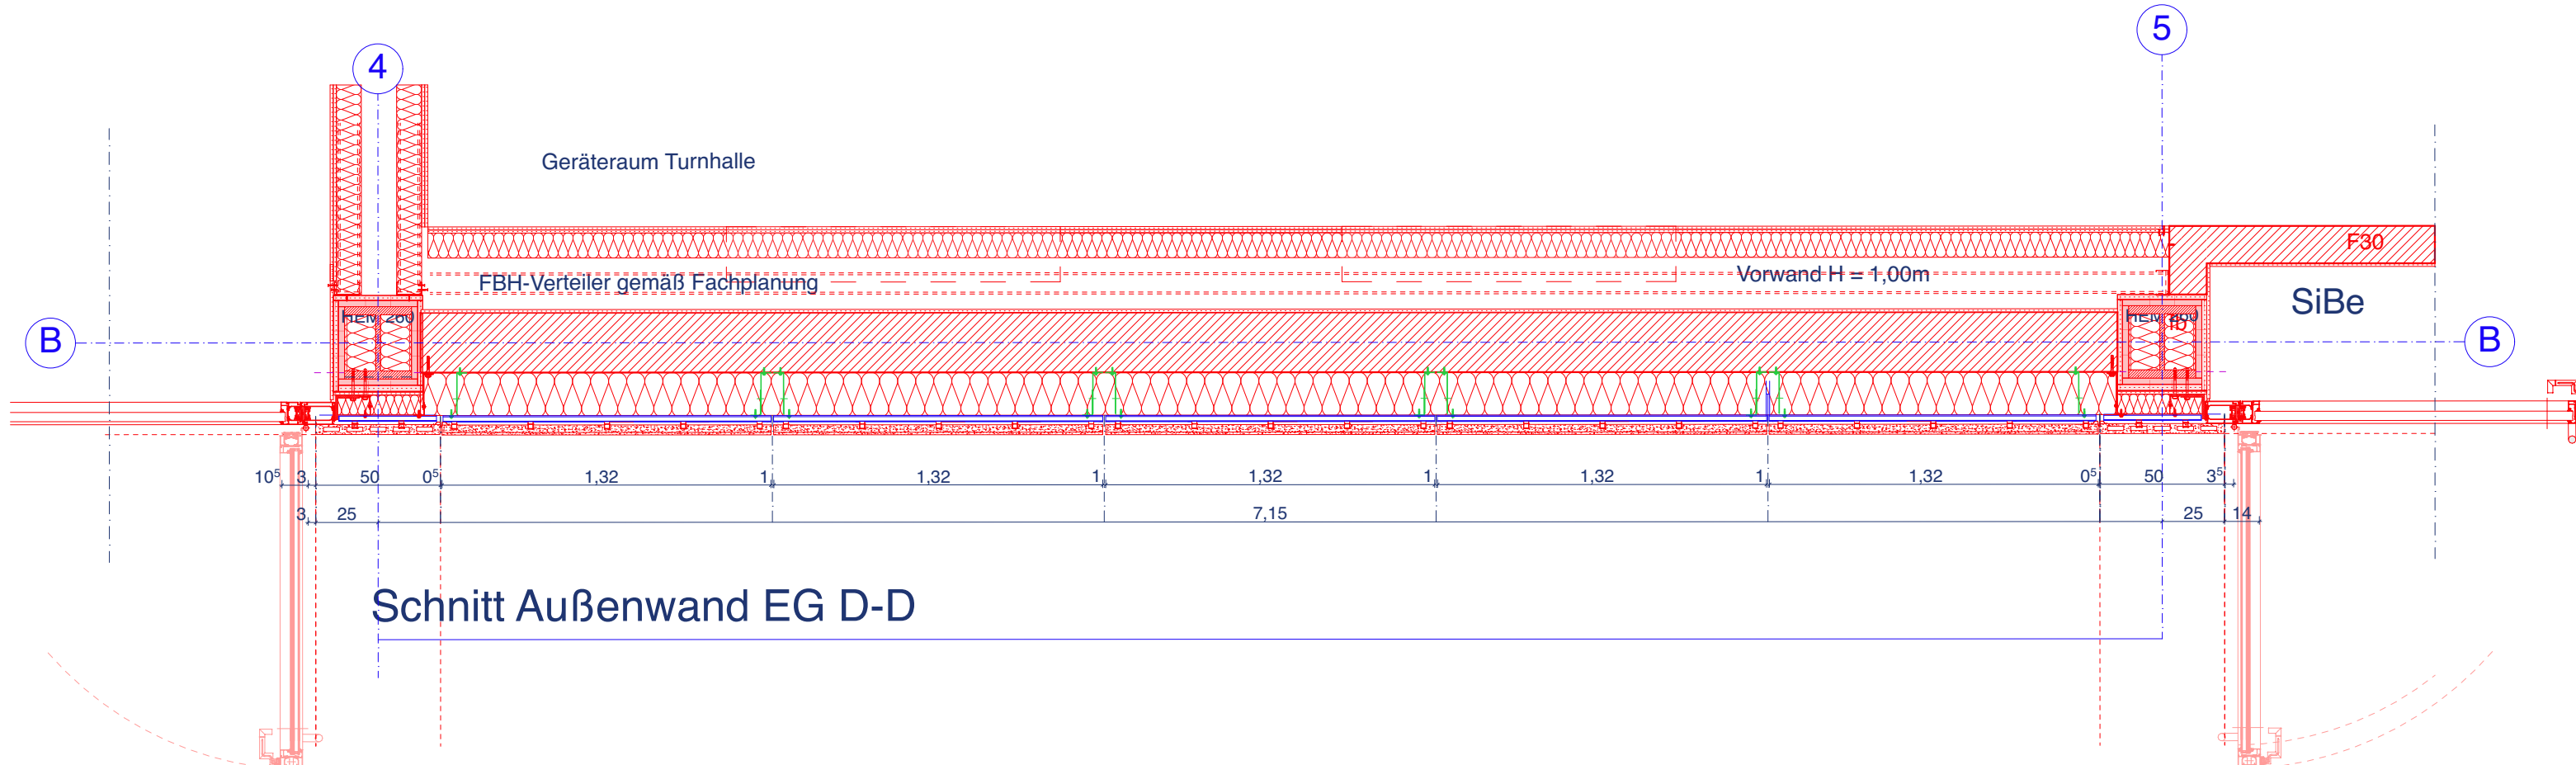

Schnitt Außenwand EG D-D

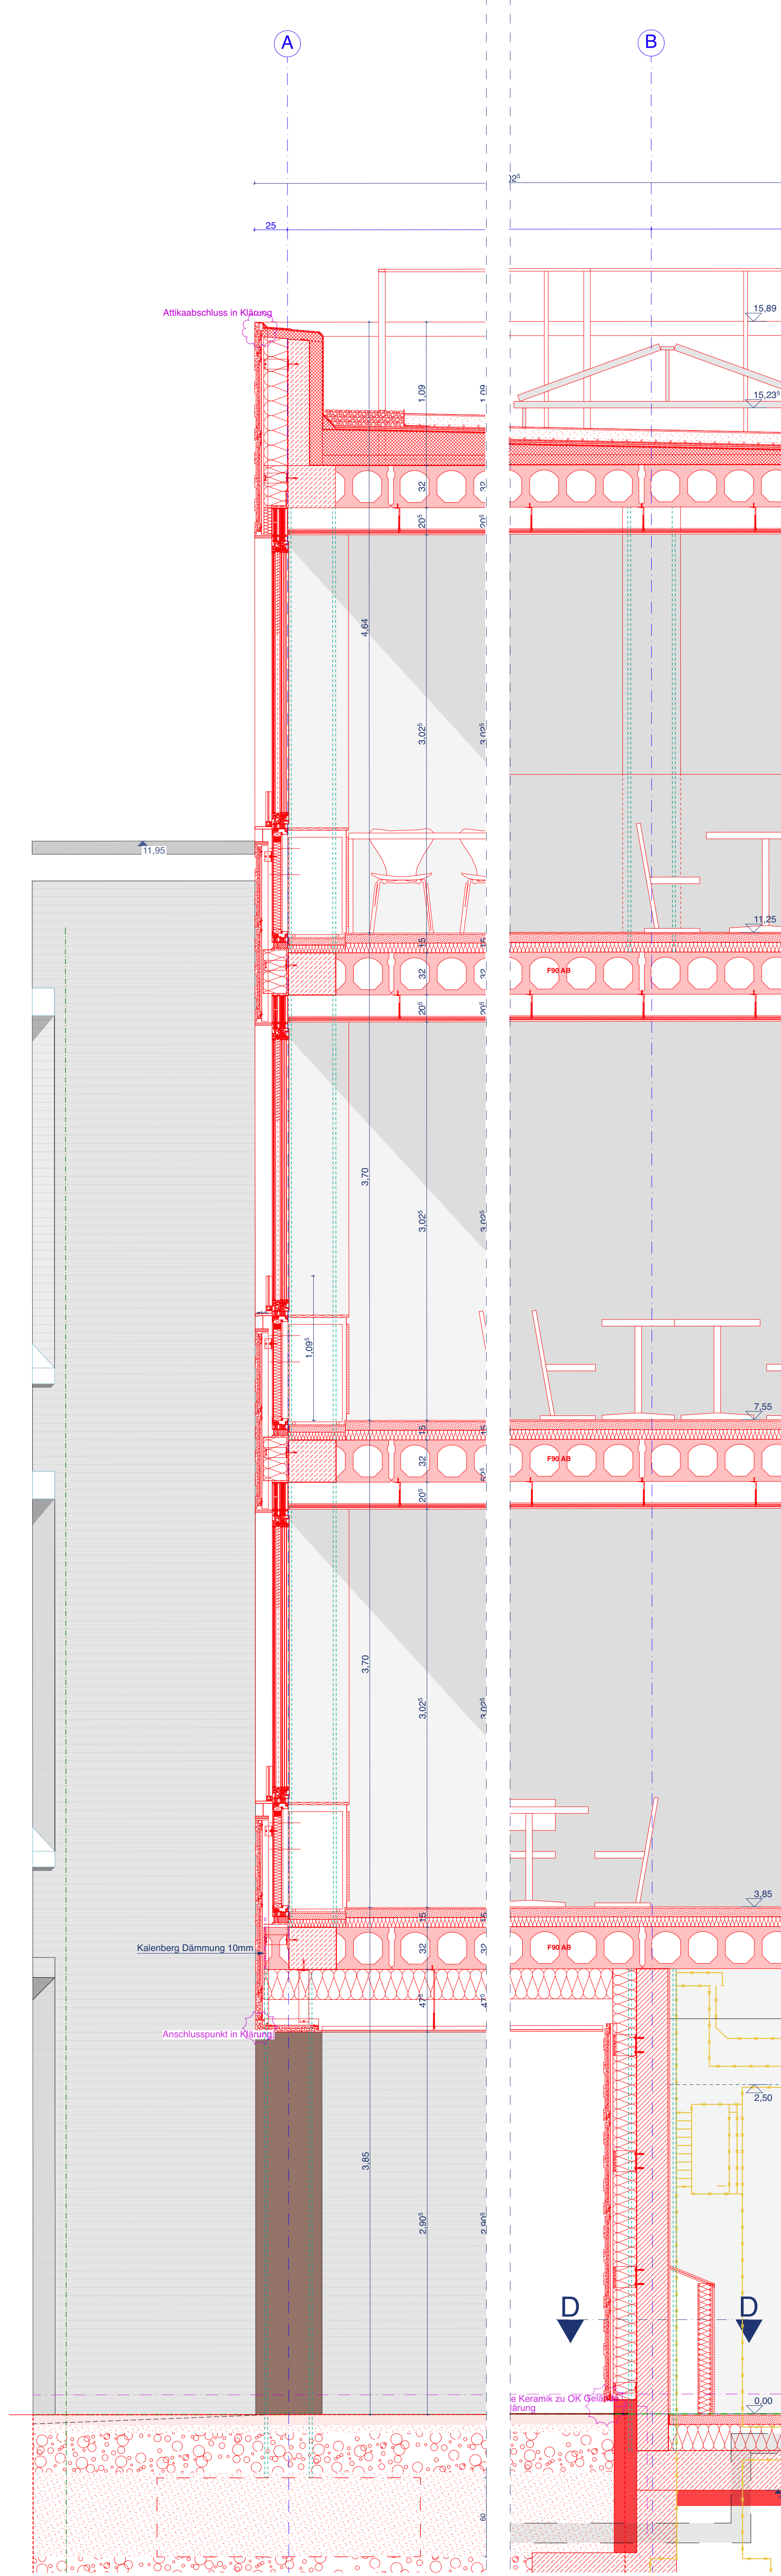

Fassadenschnitt A-A

PLANSTÄNDE:				
Planstand / Index	Bearbeiter	Datum	Änderungen	
a	sk	26.03.2025	Anpassung an aktuelle Planung	
b	sk	26.04.2025	Allgemeine Anpassung	

Alle Maße sind am Bau zu prüfen!  
Maßstabsmengen sind sofort mit dem Architekten zu klären. Für Maßfehler haftet allein der Auftragnehmer. Maßbezüge gelten vor Einzelelementen.  
Bei der Bauausführung sind die Planungen der Sonderfachleute zu beachten. Firmendetails und -ausführungszeichnungen gelten nur mit dem Freigabevermerk des Architekten.  
Widersprüchliche Angaben in den Architektenplänen und den Ausführungsplänen der Fachplaner sind unverzüglich und vor Ausführung schriftlich anzukündigen.  
Alle Höhenangaben sind auf OKFF bezogen, sofern nicht anders vermerkt.  
Sämtliche Zeichnungen basieren auf den uns übergebenen Bestandsplänen, sowie Verneinungen. Abweichungen zur tatsächlichen Bausubstanz bleiben vorbehalten.

## VORABZUG

AWS 120 CCB  
Sonnenschutz CCB  
(im Scheibenzwischenraum)

5er Teilung ohne Oberlicht

Flügelgröße: 1,24 x 2,15m  
mit Fensterkontakten

Projektkurztitel:	Plannummer:	Index:
GPL	N.D.F.00.01	b
Zeichnung:	Datum:	
Fassadenschnitt Erweiterung	10.07.2025	
Ostfassade	Planstatus:	
	Planungsstand:	
	Ausführungsplanung	
	Maßstab:	
	1:25	
	gk:	
	gk / pk	
Projekt:		
Gymnasium Paulinum		
Am Stadtgraben 30 48143 Münster		
Bauherr:		
Stadt Münster - Amt für Immobilienmanagement		
Albersloher Weg 33 48155 Münster		
Architekt:		

