



Alle Maße sind am Bau zu prüfen!  
Maßstimmigkeiten sind sofort mit dem Architekten zu klären.  
Für Maßfehler haftet allein der Auftragnehmer.  
Maßbezüge gelten vor Einzelmaßen.  
Bei der Bauausführung sind die Planungen der Sonderfachleute zu beachten.  
Widersprüchliche Angaben in den Architektenplänen und den Ausführungsplänen der Fachplaner sind unverzüglich und vor Ausführung anzukündigen.  
Firmendetails und -ausführungszeichnungen gelten nur mit dem Freigabevermerk des Architekten.  
Alle Höhenangaben sind auf OKFF bezogen, sofern nicht anders vermerkt.


Planstand / Index	Bearbeiter	Datum	Änderungen

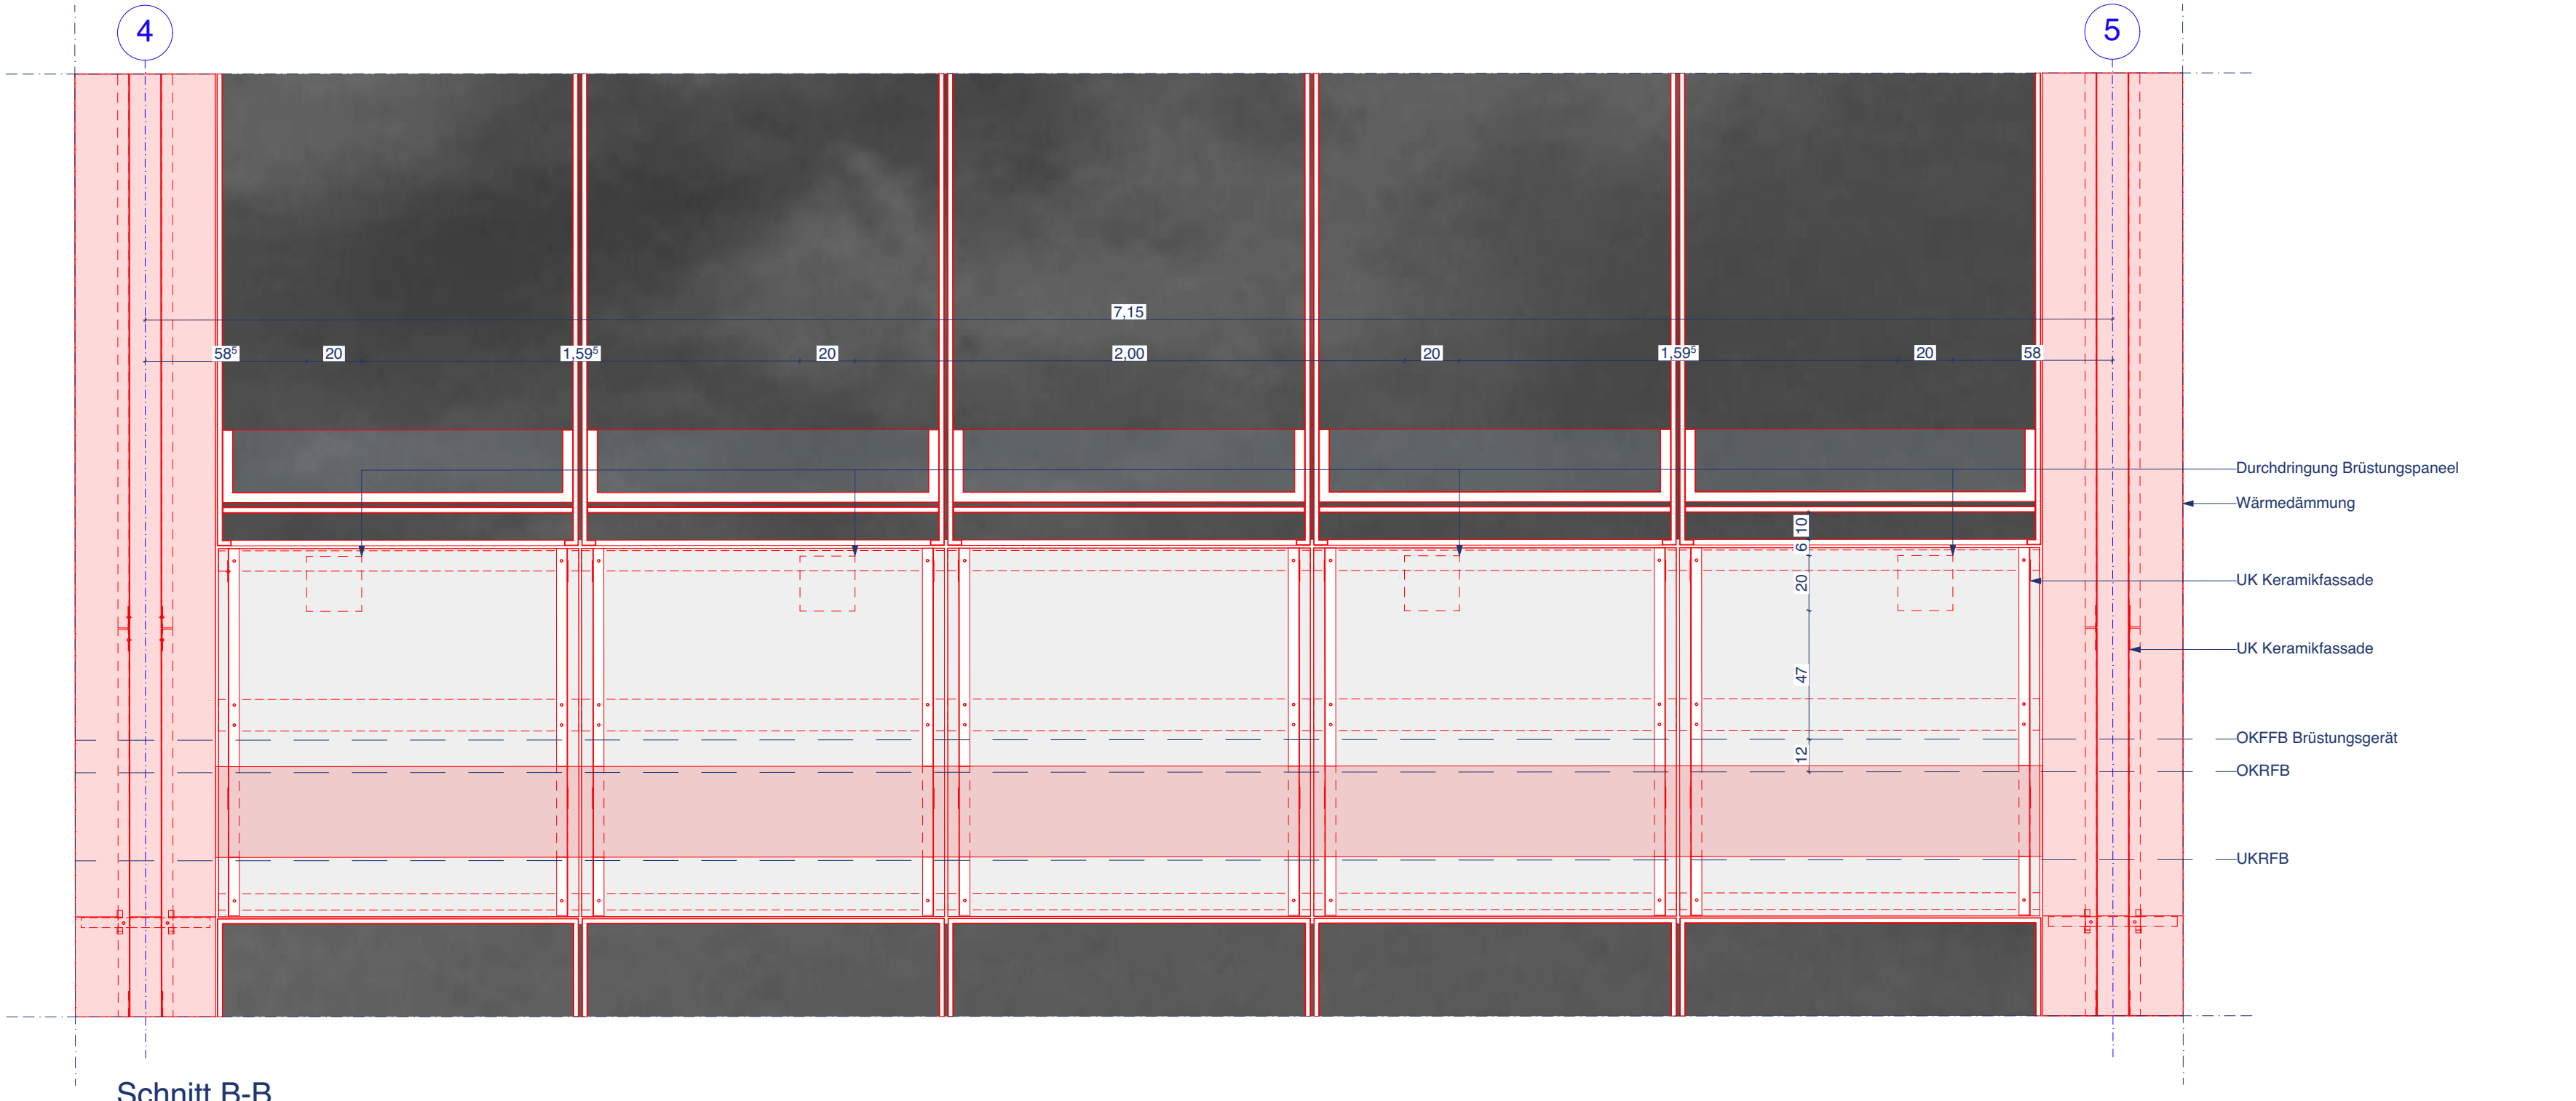


Schnitt B-B

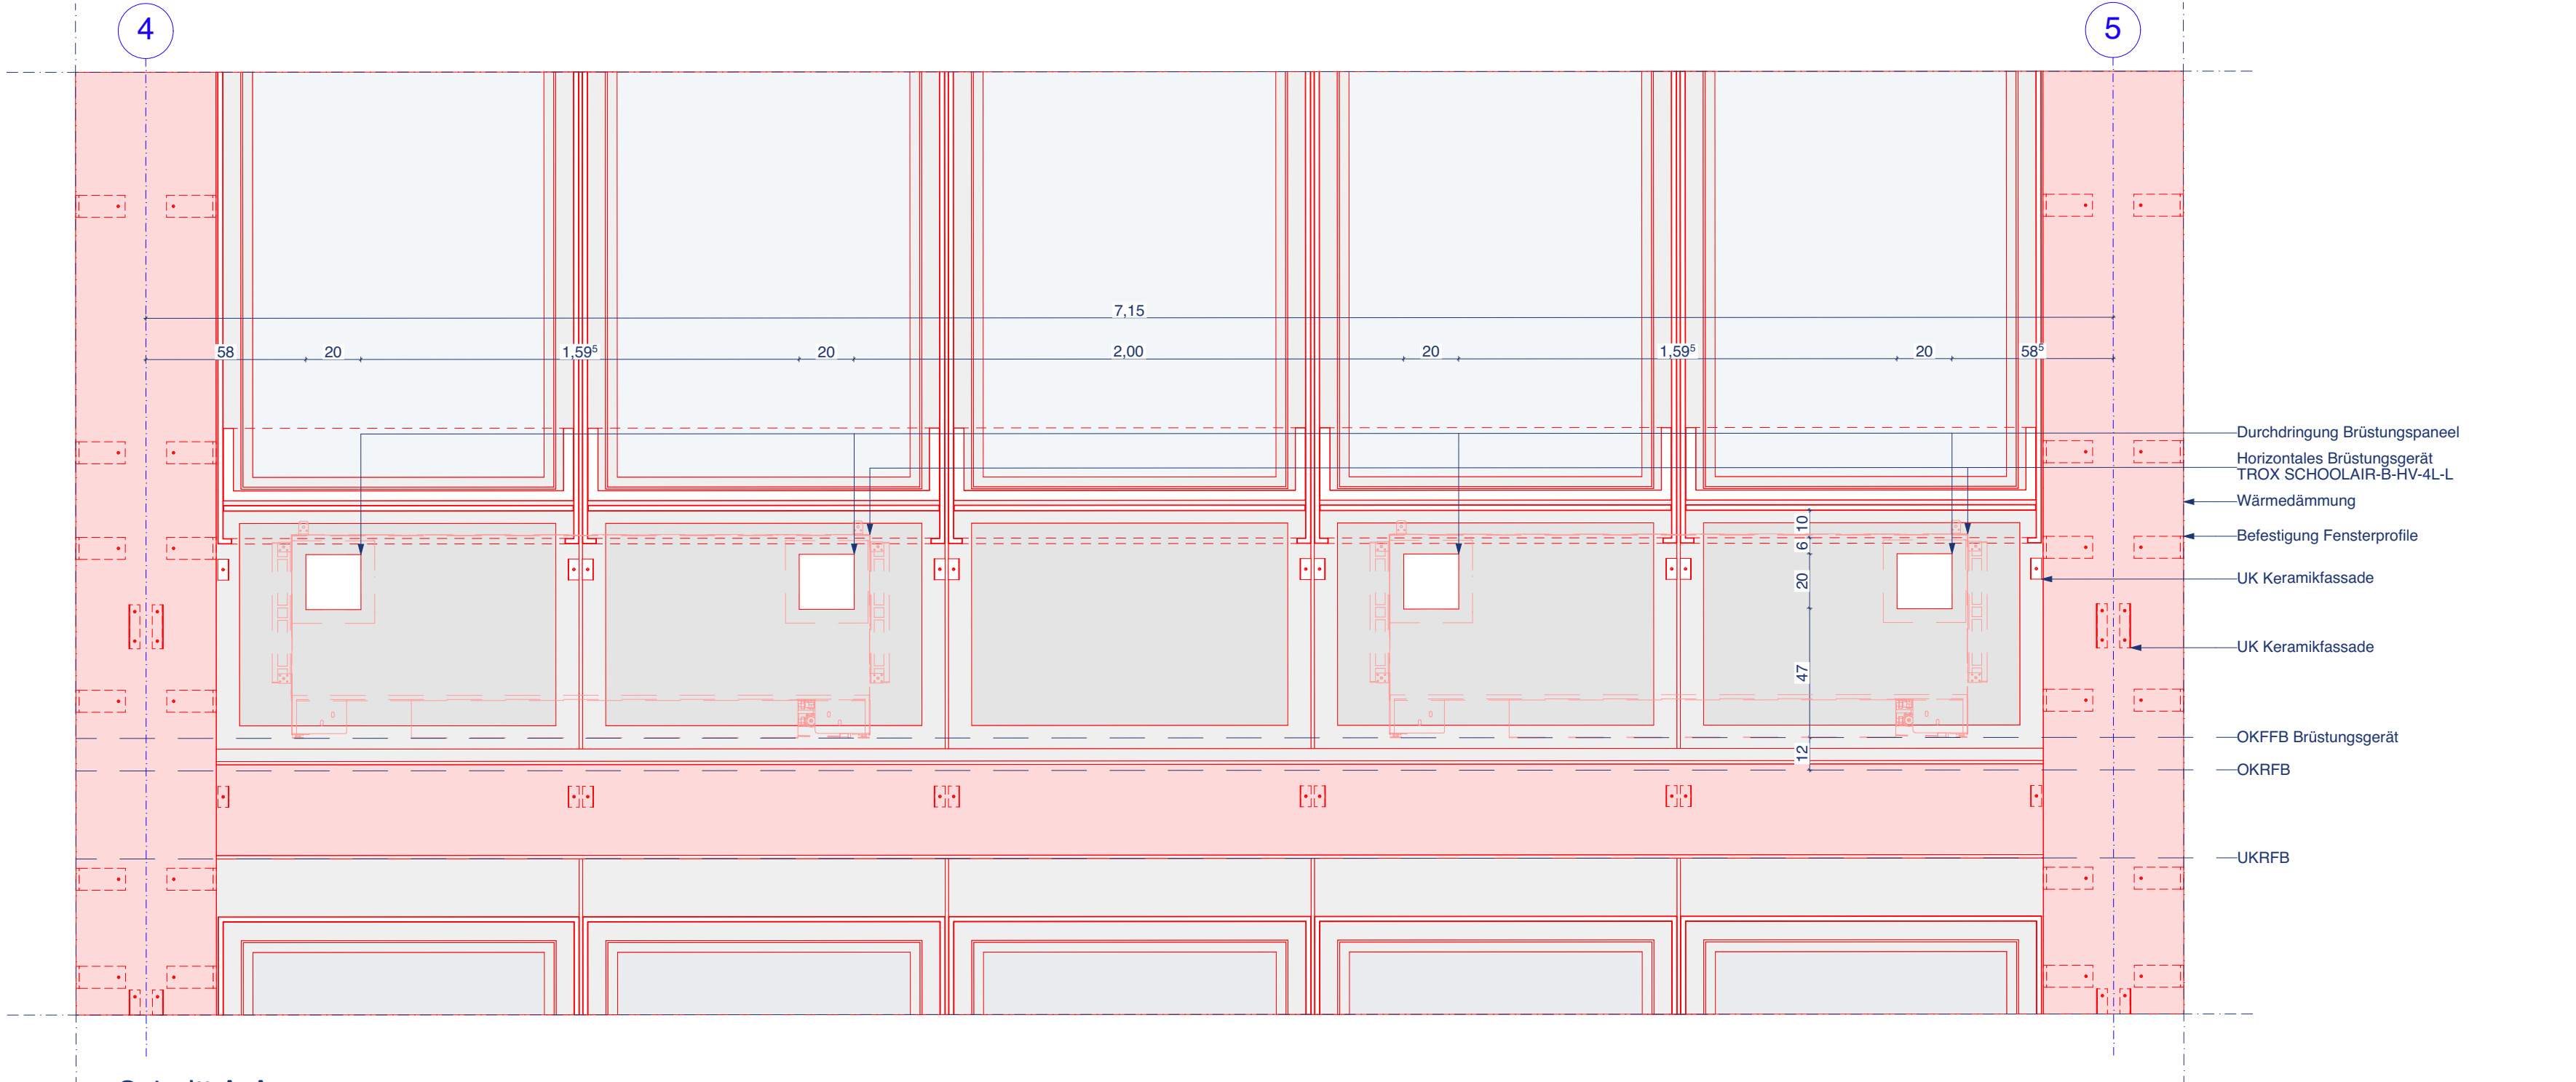

Schnitt A-A

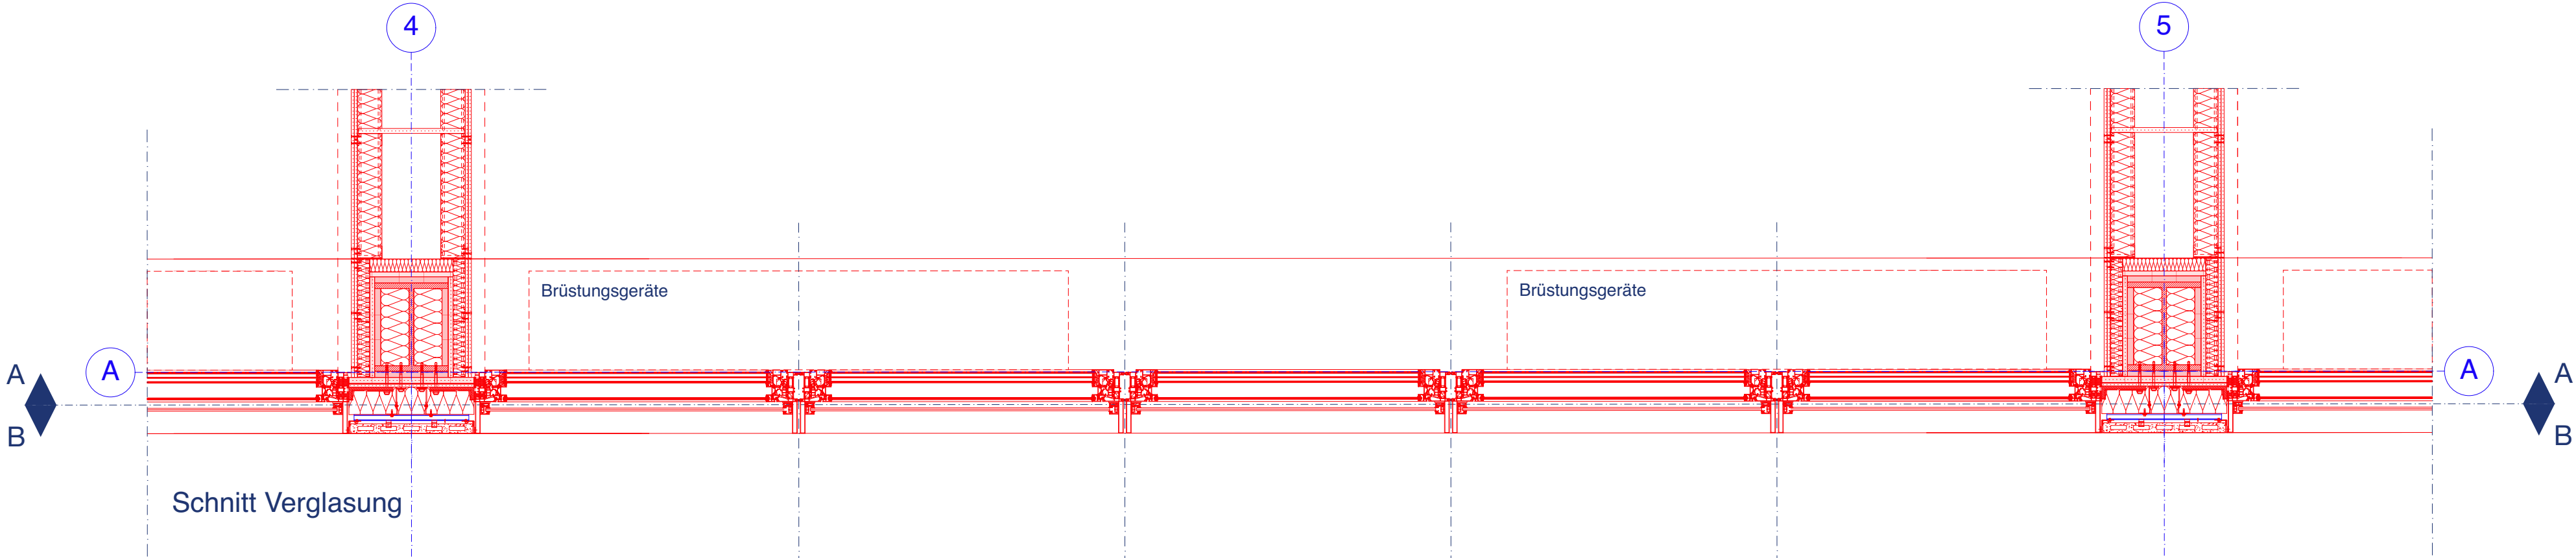

Schnitt Verglasung

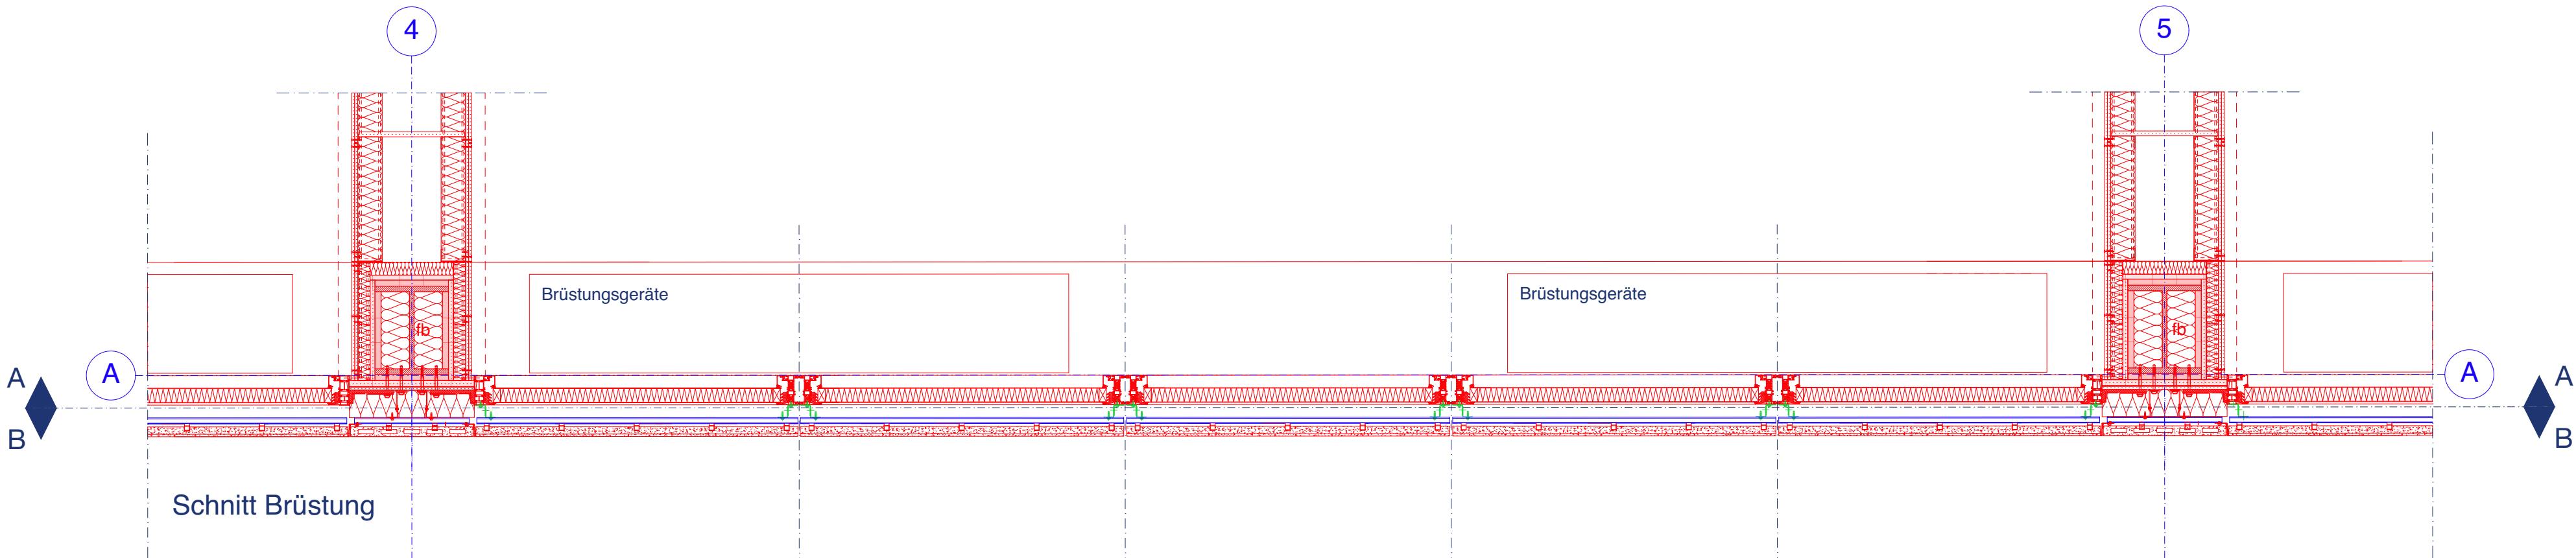

Schnitt Brüstung

## VORABZUG

Projektkurztitel: <b>GPL</b>	Plannummer: <b>N.D.F.00.18.02</b>	Index: <b>/</b>
Zeichnung: Detailplanung	Datum: 22.04.2026	Planstatus: <b>Vorabzug</b>
Brüstungsgeräte Ostfassade	Planungsstand:	Ausführungsplanung
Horizontal & Vertikal Schnitte	Maßstab: 1:20	ger: sk/pk

Projekt: <b>Gymnasium Paulinum</b> Am Stadtgraben 30 48143 Münster
Bauherr: <b>Stadt Münster - Amt für Immobilienmanagement</b> Aberscher Weg 33 48155 Münster
Architekt:

