

PLANSTÄNDE:

Planstand / Index	Bearbeiter	Datum	Änderungen
a	sk	11.02.2025	Anpassungen an Vermesserdaten / Bestandswand Turnhalle
b	sk	27.06.2025	Anpassungen Dach / Flurwand
c	pk	09.07.2025	Anpassungen an Bodengüteschnit
d	sk	29.08.2025	Abgang Fahrradkeller / Medienkanäle
e	sk	15.09.2025	Anpassung Fassade EG
f	sk	25.11.2025	Abhanghöhen Flur, Flurtüren
g	sk	15.12.2025	Abkürzungen
h	pk	25.02.2026	Anpassungen an Statik

Alle Maße sind am Bau zu prüfen!
Maßstimmigkeiten sind sofort mit dem Architekten zu klären. Für Maßfehler haftet allein der Auftragnehmer. Maßbezüge gelten vor Einzelmaßen.
Bei der Bauausführung sind die Planungen der Sonderfestechnische zu beachten. Firmennotfalls und -ausführungszeichnungen gelten nur mit dem Freigabevermerk des Architekten.
Widersprüchliche Angaben in den Architektenplänen und den Ausführungsplänen der Fachplaner sind unverzüglich und vor Ausführung schriftlich anzukündigen.
Alle Höhenangaben sind auf ONV bezogen, sofern nicht anders vermerkt.
Sämtliche Zeichnungen basieren auf den uns übergebenen Bestandsplänen, sowie Vermesserdaten. Abweichungen zur tatsächlichen Bausubstanz bleiben vorbehalten.

Projektitel:

GPL

Plannummer:

A-503

Index:

h

Zeichnung:

Neubau + Sanierung Trakt 4

Datum:

13.12.2024

Erweiterung

Planstatus:

baufrei für Rohbau

Planungsstand:

Gestaltungsplanung

Maßstab:

1:50

glt:

sk

Projekt:

Gymnasium Paulinum

Am Stadlgraben 30 48143 Münster


Bauherr:

Stadt Münster - Amt für Immobilienmanagement

Altenfelder Weg 33 48155 Münster

Architekt:

Übersicht:

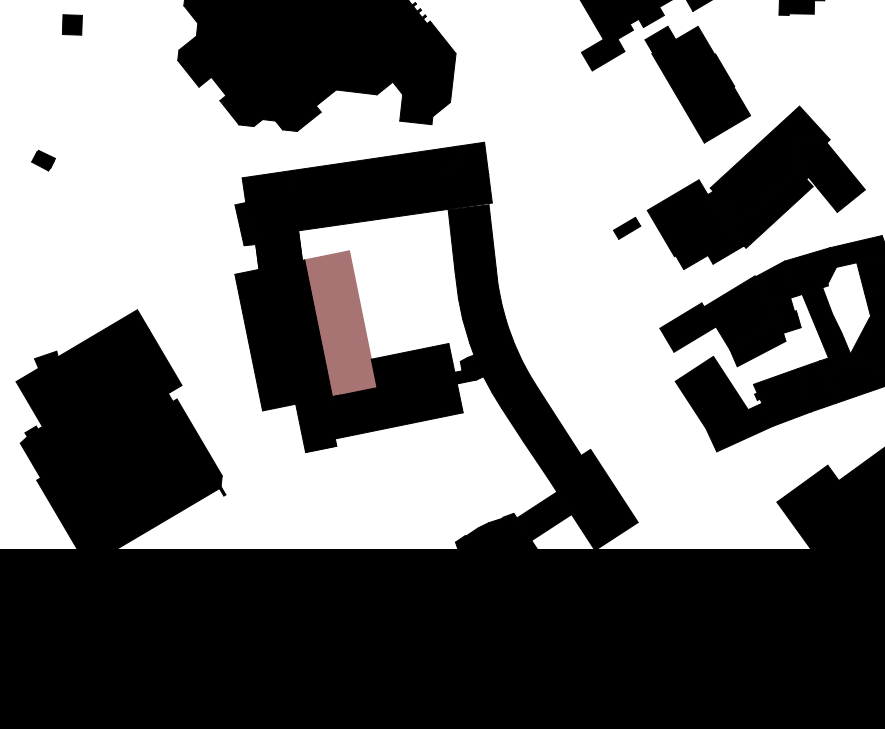

Bemerkung: Der angegebene Maßstab gilt nur bei Ausgabe in Original Blattgröße!

0,594 x 1,000 m