


Für die Gründung und die erforderlichen Maßnahmen der Vorbereitung des Baugrundes unbedingt die Hinweise und Untersuchungen des Baugrund-Gutachtens vom 15.05.2025, sowie die Angaben der Statik beachten! Zudem sind die Hinweise der Unteren Denkmalbehörde bzgl. des jüdischen Friedhofes zwingend zu beachten!

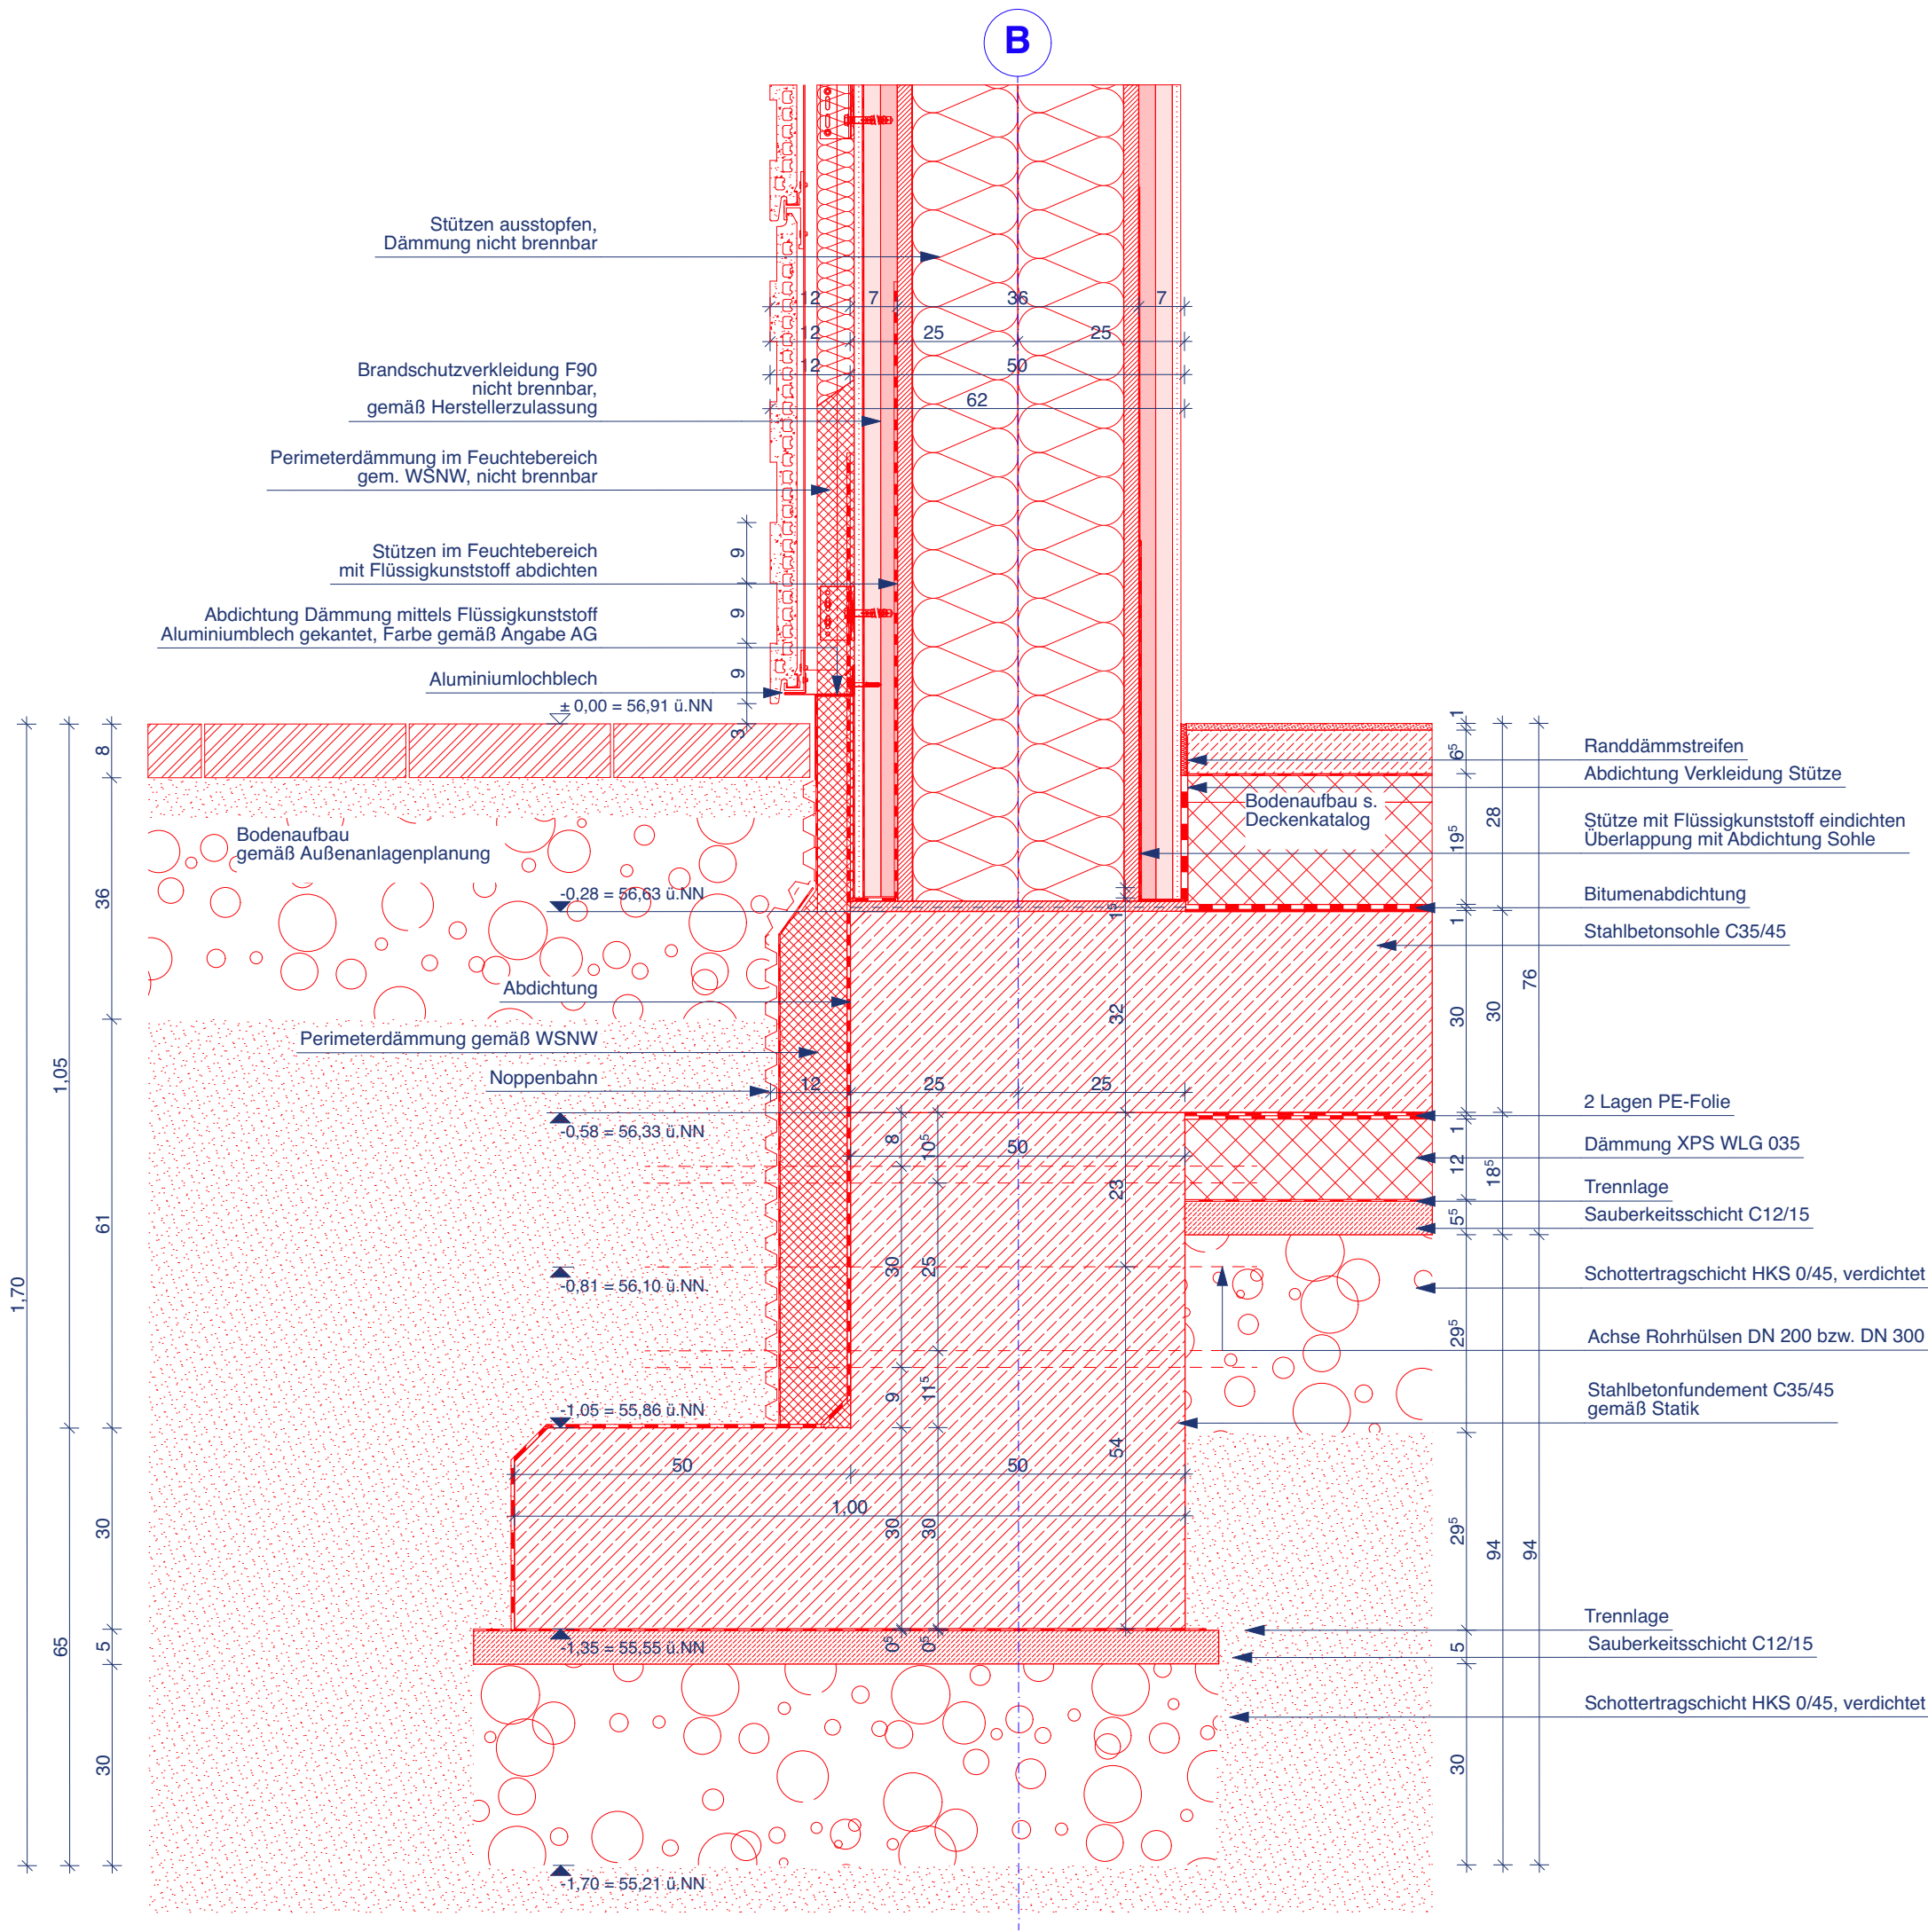

Alle Maße sind am Bau zu prüfen!  
Maßunstimmigkeiten sind sofort mit dem Architekten zu klären.  
Für Maßfehler haftet allein der Auftragnehmer.  
Maßbezüge gelten vor Einzelmaßen.  
Bei der Bauausführung sind die Planungen der Sonderfachleute zu beachten.  
Widersprüchliche Angaben in den Architektenplänen und den Ausführungsplänen der Fachplaner sind unverzüglich und vor Ausführung anzukündigen.  
Firmendetails und -ausführungszeichnungen gelten nur mit dem Freigabevermerk des Architekten.  
Alle Höhenangaben sind auf OKFF bezogen, sofern nicht anders vermerkt.

Planstand / Index	Bearbeiter	Datum	Änderungen
a	sk	10.12.2025	Höhenlage Rohrhülsen
b	sk	19.02.2026	Aktualisierung Fußplatte

## VORABZUG

Projektkurztitel:	Plannummer:	Index:
<b>GPL</b>	N.D.00.03	<b>b</b>
Zeichnung:	Datum:	
Detailschnitt	13.10.2025	
Sockel	Planstatus:	
Wand Achse B / Stütze HEA 360	<b>baufrei für Rohbau</b>	
	Planungsstand:	
	Ausführungsplanung	
	Maßstab:	
	1:10	
	gez:	
	sk	

Projekt:
<b>Gymnasium Paulinum</b>
Am Stadtgraben 30 48143 Münster
Bauherr:
<b>Stadt Münster - Amt für Immobilienmanagement</b>
Albersloher Weg 33 48155 Münster

Architekt:

Übersicht:

