


Für die Gründung und die erforderlichen Maßnahmen der Vorbereitung des Baugrundes unbedingt die Hinweise und Untersuchungen des Baugrund-Gutachtens vom 15.05.2025, sowie die Angaben der Statik beachten! Zudem sind die Hinweise der Unteren Denkmalbehörde bzgl. des jüdischen Friedhofes zwingend zu beachten!

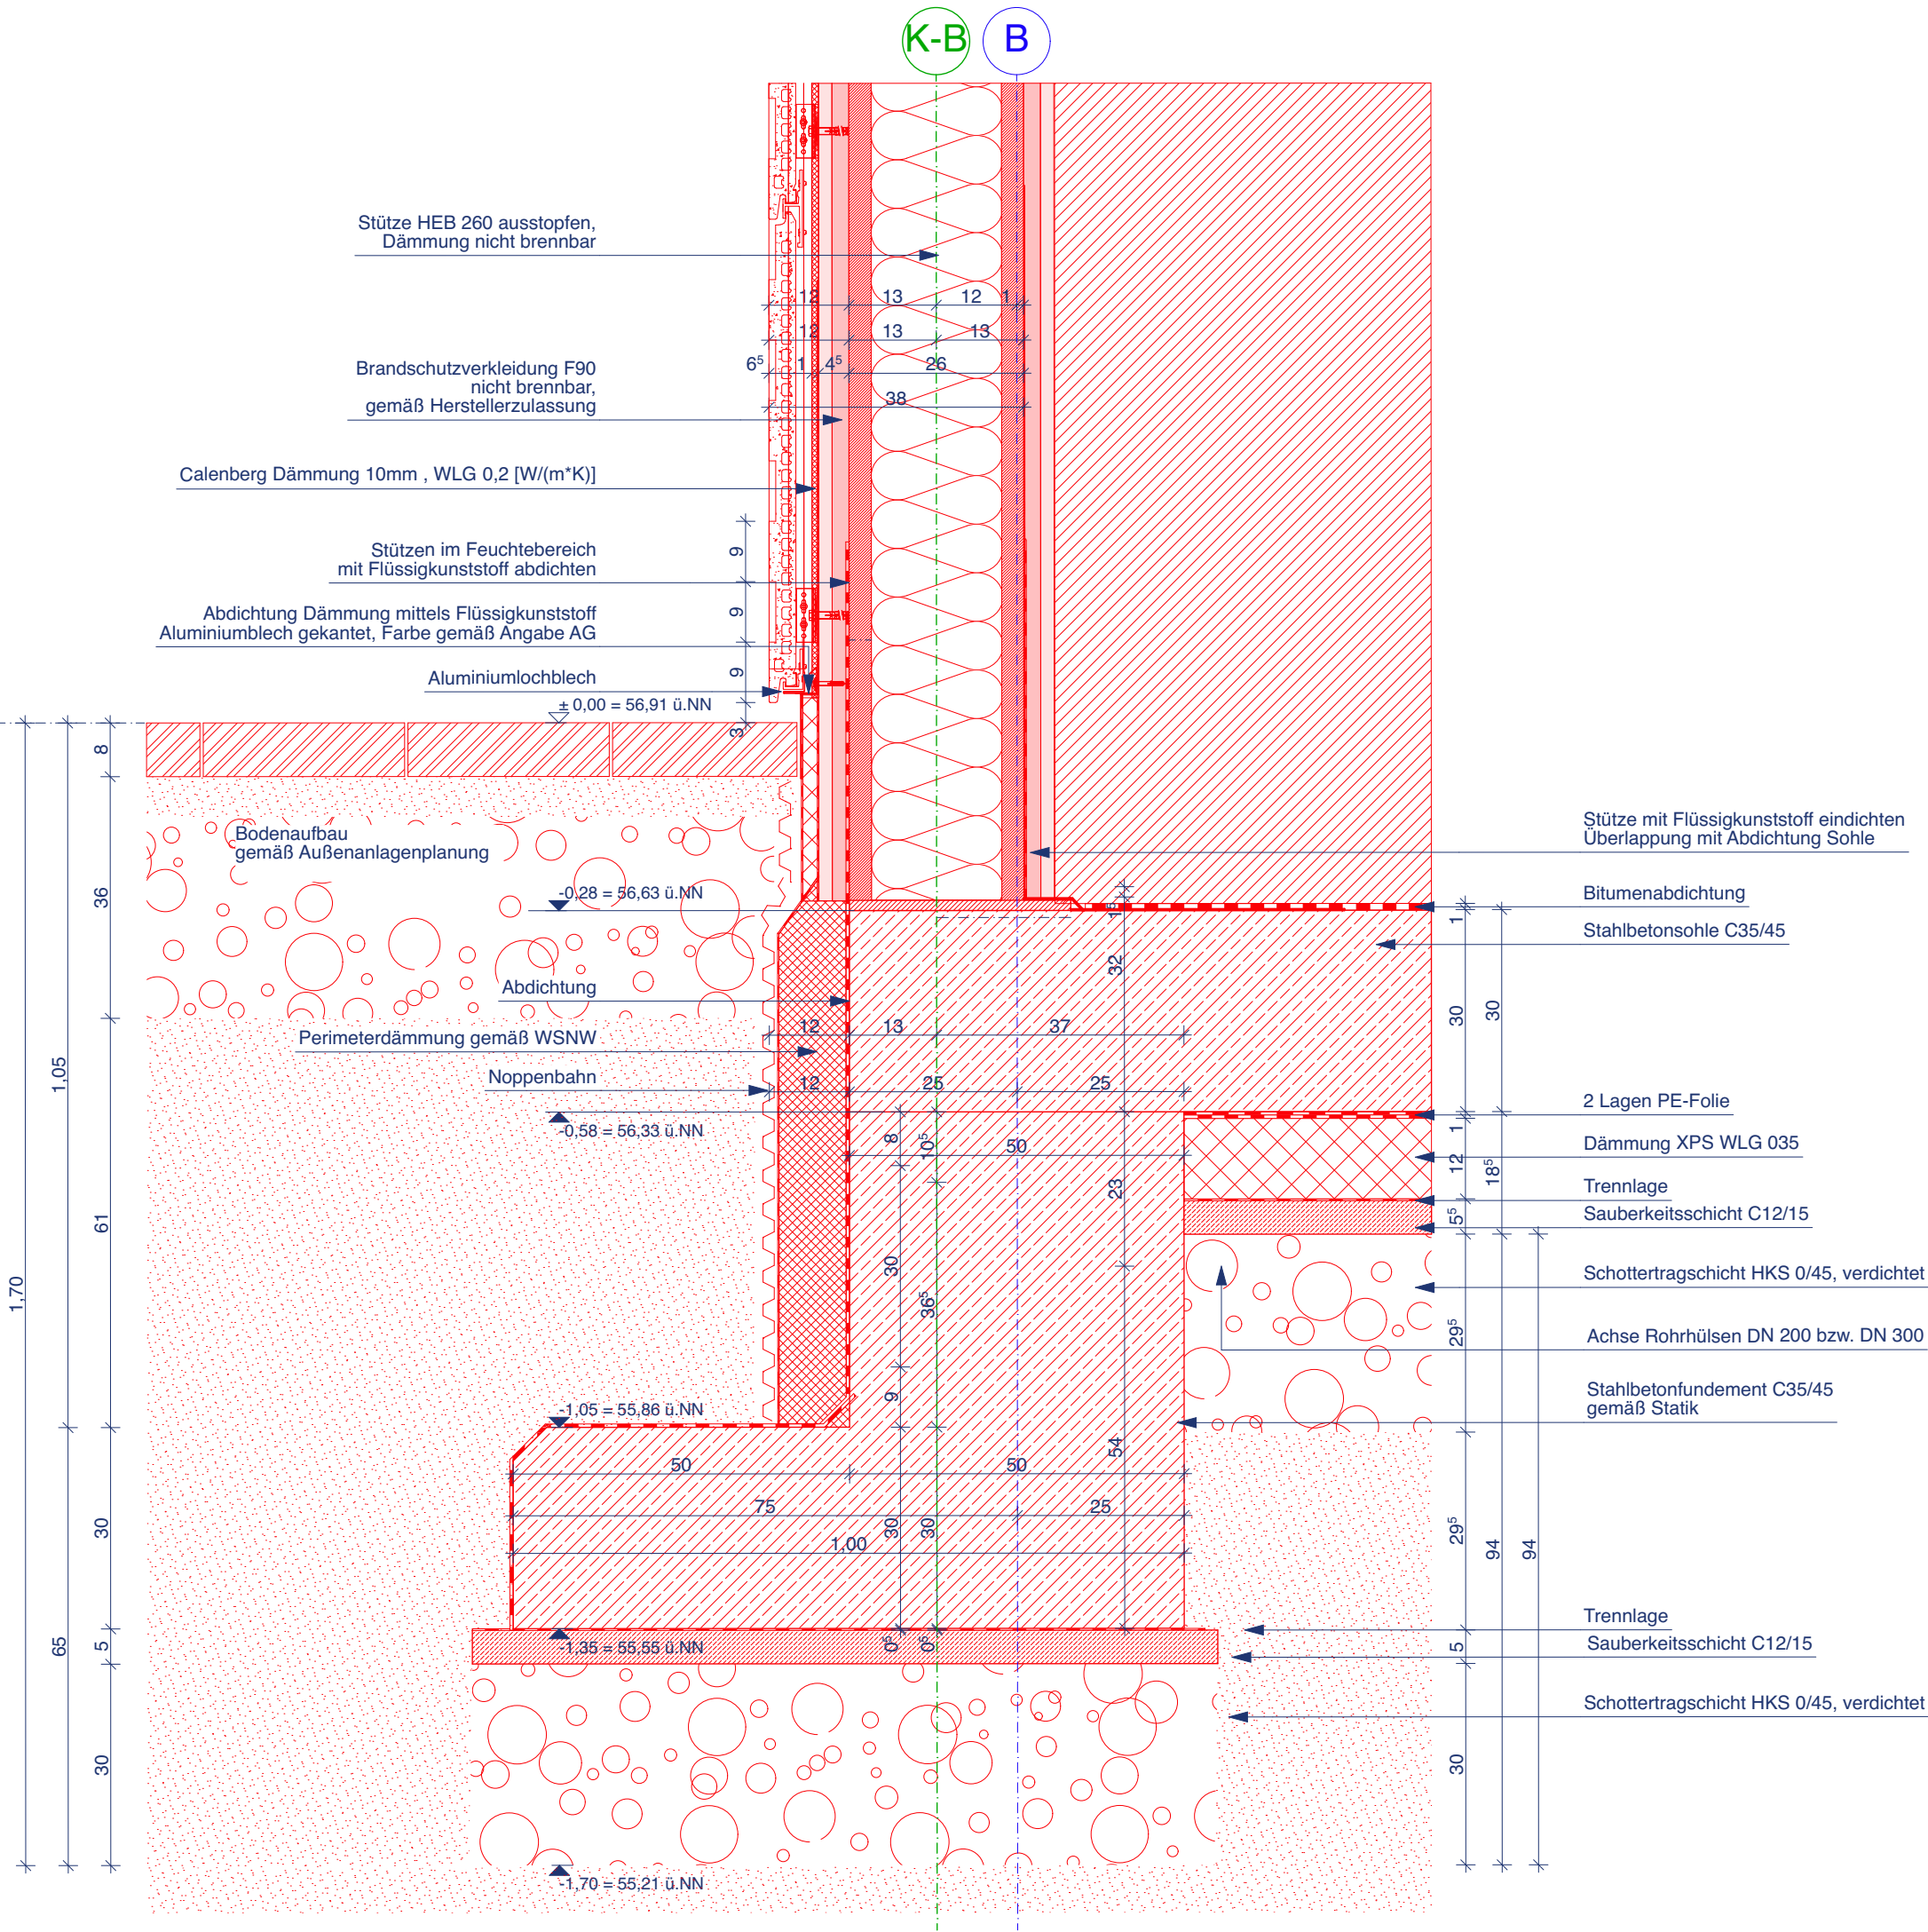

Alle Maße sind am Bau zu prüfen!
Maßunstimmigkeiten sind sofort mit dem Architekten zu klären.
Für Maßfehler haftet allein der Auftragnehmer.
Maßbezüge gelten vor Einzelmaßen.
Bei der Bauausführung sind die Planungen der Sonderfachleute zu beachten.
Widersprüchliche Angaben in den Architektenplänen und den Ausführungsplänen der Fachplaner sind unverzüglich und vor Ausführung anzukündigen.
Firmendetails und -ausführungszeichnungen gelten nur mit dem Freigabevermerk des Architekten.
Alle Höhenangaben sind auf OKFF bezogen, sofern nicht anders vermerkt.

Planstand / Index	Bearbeiter	Datum	Änderungen

VORABZUG

Projektkurztitel:	Plannummer:	Index:
GPL	N.D.00.07	-
Zeichnung:	Datum:	
Detailschnitt	17.02.2026	
Sockel	Planstatus:	
Wand Achse 7/B	baufrei für Rohbau	
Eckstütze EG HEA 260	Planungsstand:	
	Ausführungsplanung	
	Maßstab:	
	1:10	
	gez:	
	sk	
Projekt:		
Gymnasium Paulinum		
Am Stadtgraben 30 48143 Münster		
Bauherr:		
Stadt Münster - Amt für Immobilienmanagement		
Albersloher Weg 33 48155 Münster		

Architekt:

