


Für die Gründung und die erforderlichen Maßnahmen der Vorbereitung des Baugrundes unbedingt die Hinweise und Untersuchungen des Baugrund-Gutachtens vom 15.05.2025, sowie die Angaben der Statik beachten! Zudem sind die Hinweise der Unteren Denkmalbehörde bzgl. des jüdischen Friedhofes zwingend zu beachten!

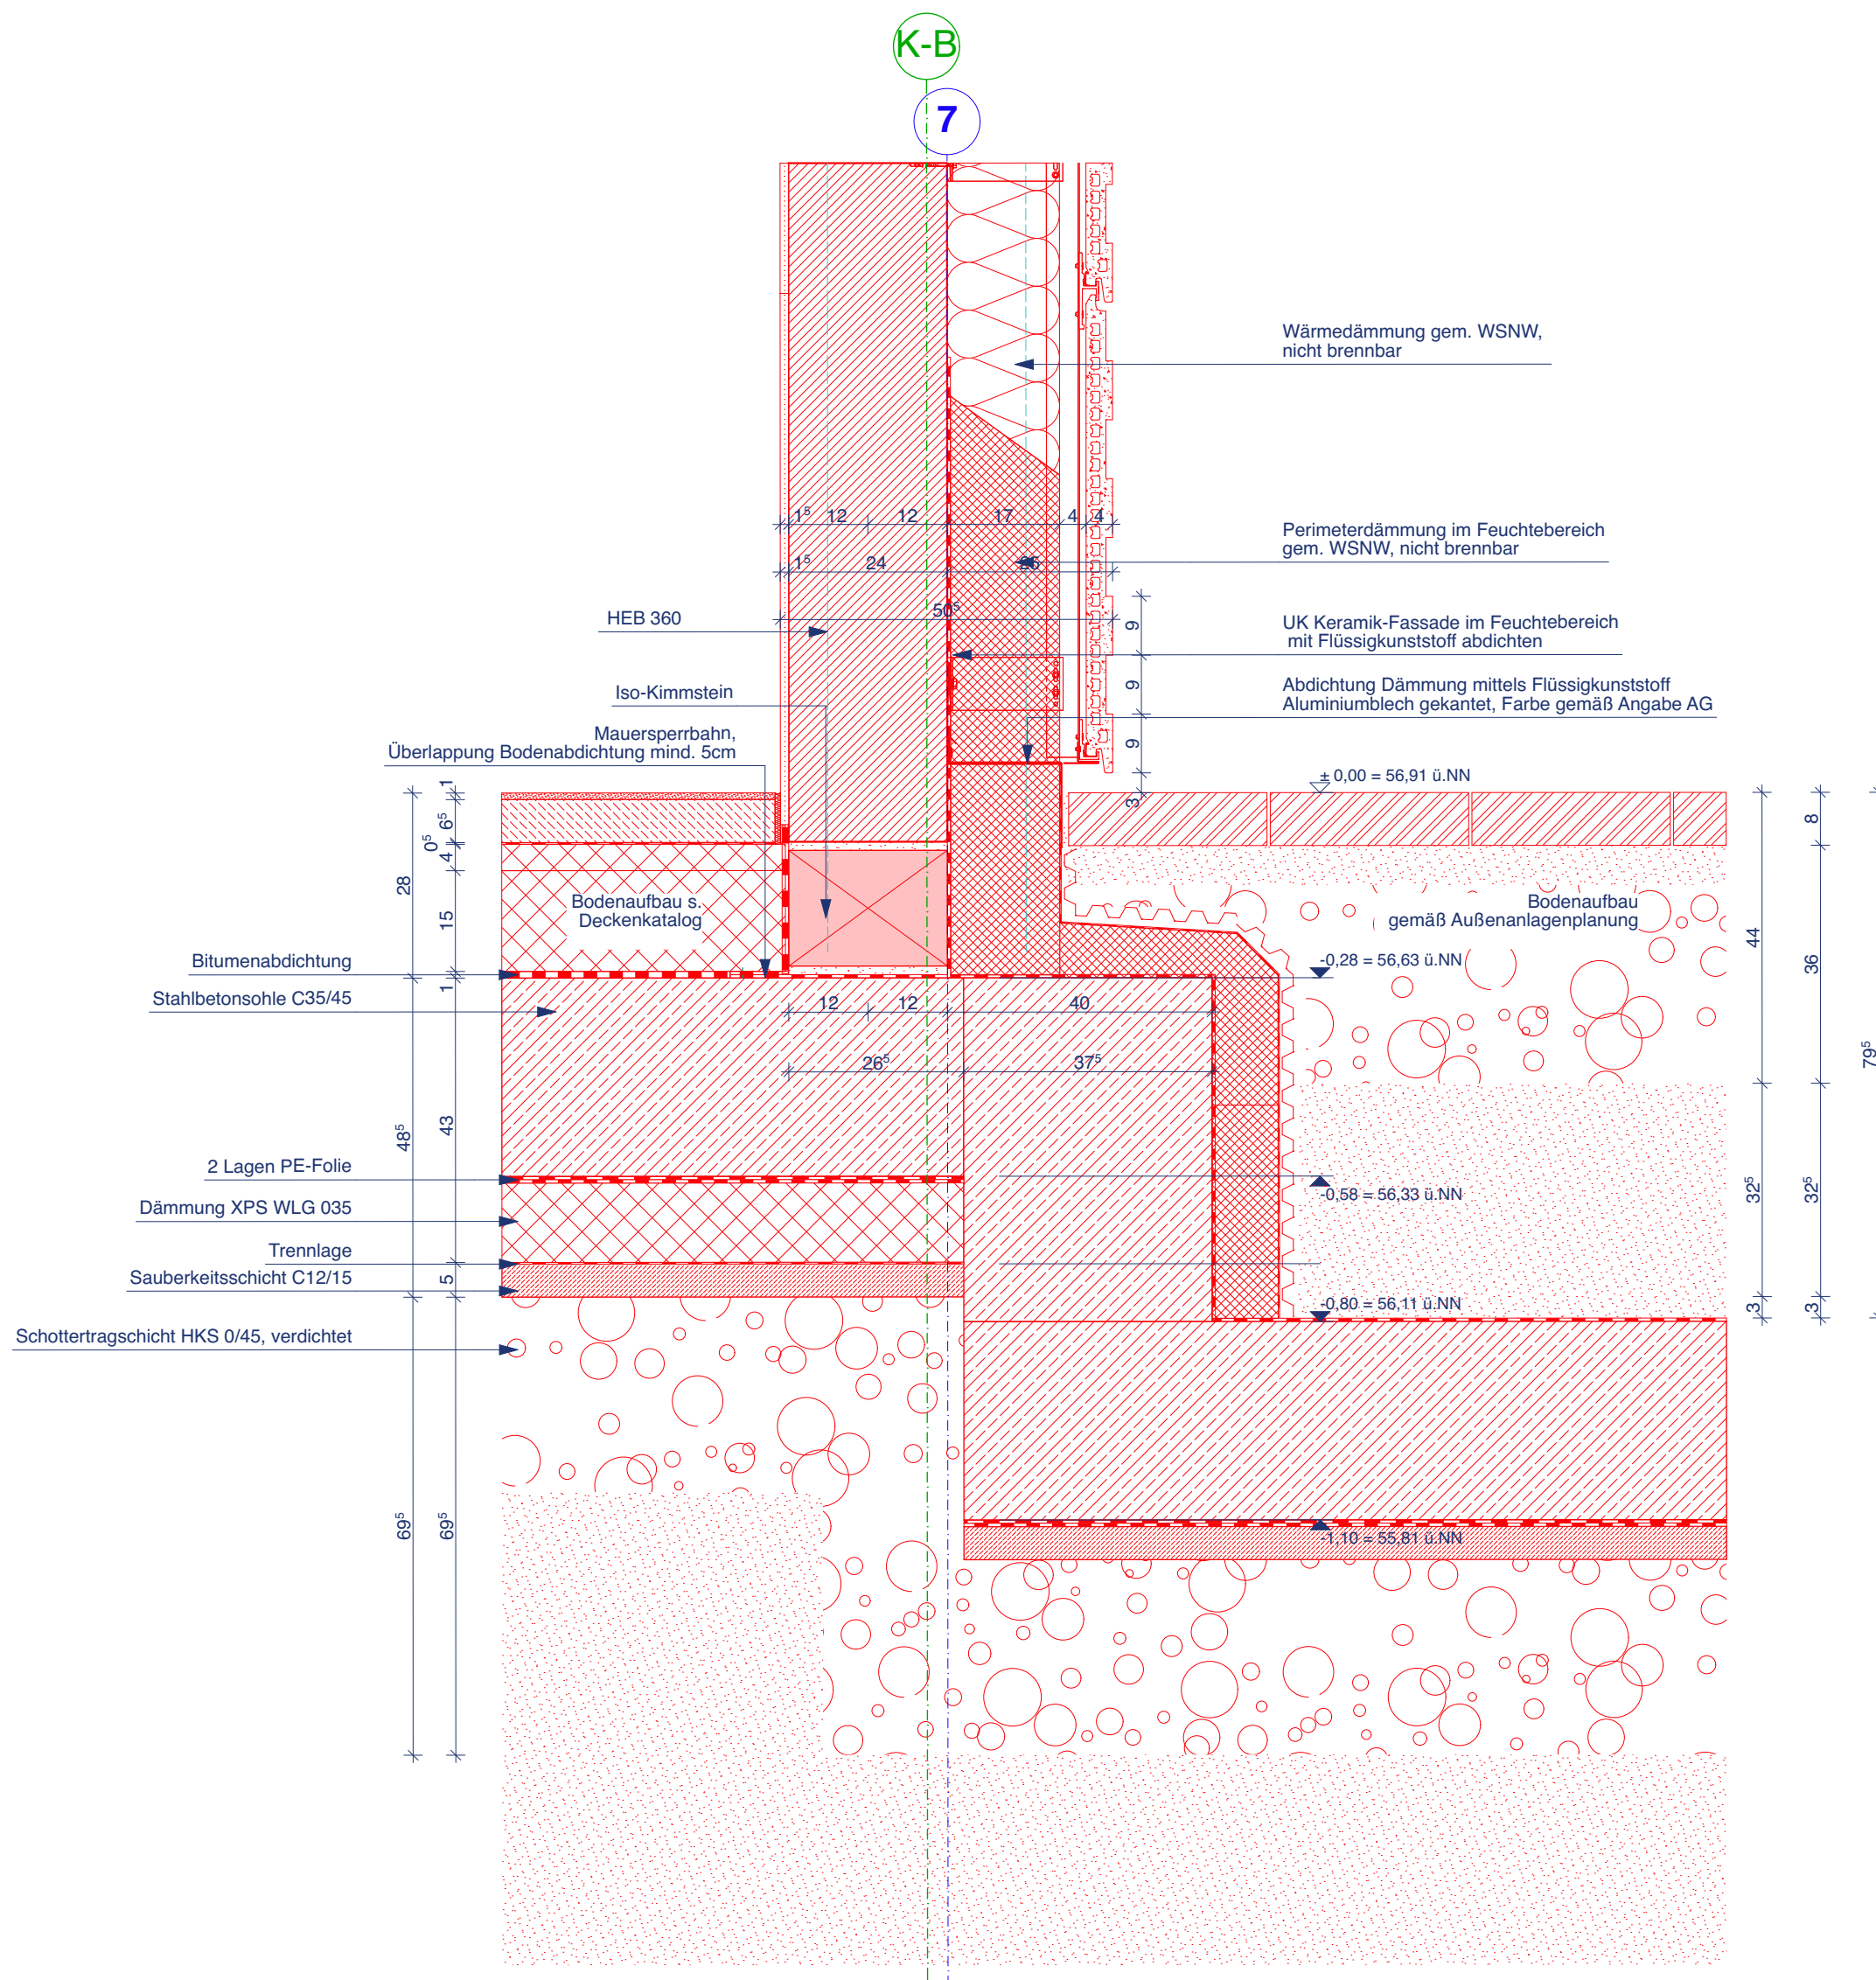

- Alle Maße sind am Bau zu prüfen!
- Maßunstimmigkeiten sind sofort mit dem Architekten zu klären.
- Für Maßfehler haftet allein der Auftragnehmer.
- Maßbezüge gelten vor Einzelmäßen.
- Bei der Bauausführung sind die Planungen der Sonderfachleute zu beachten.
- Widersprüchliche Angaben in den Architektenplänen und den Ausführungsplänen der Fachplaner sind unverzüglich und vor Ausführung anzukündigen.
- Firmendetails und -ausführungszeichnungen gelten nur mit dem Freigabevermerk des Architekten.
- Alle Höhenangaben sind auf OKKF bezogen, sofern nicht anders vermerkt.

[illegible]

# VORABZUG

Projektkurztitel:	Planummer:	Index:
<b>GPL</b>	N.D.00.08	/
Zeichnung:	Datum:	
Detailschnitt	13.10.2025	
Sohlenversprung	Planstatus:	
Wand Achse 7	<del>baufrei für</del> Rohbau	
	Planungsstand:	
	Ausführungsplanung	
	Maßstab:	
	1:10	
	gez:	
	sk	

Projekt:  
**Gymnasium Paulinum**  
Am Stadtgraben 30 48143 Münster

Bauherr:  
**Stadt Münster - Amt für Immobilienmanagement**  
Albersloher Weg 33 48155 Münster

Architekt:

Übersicht:

