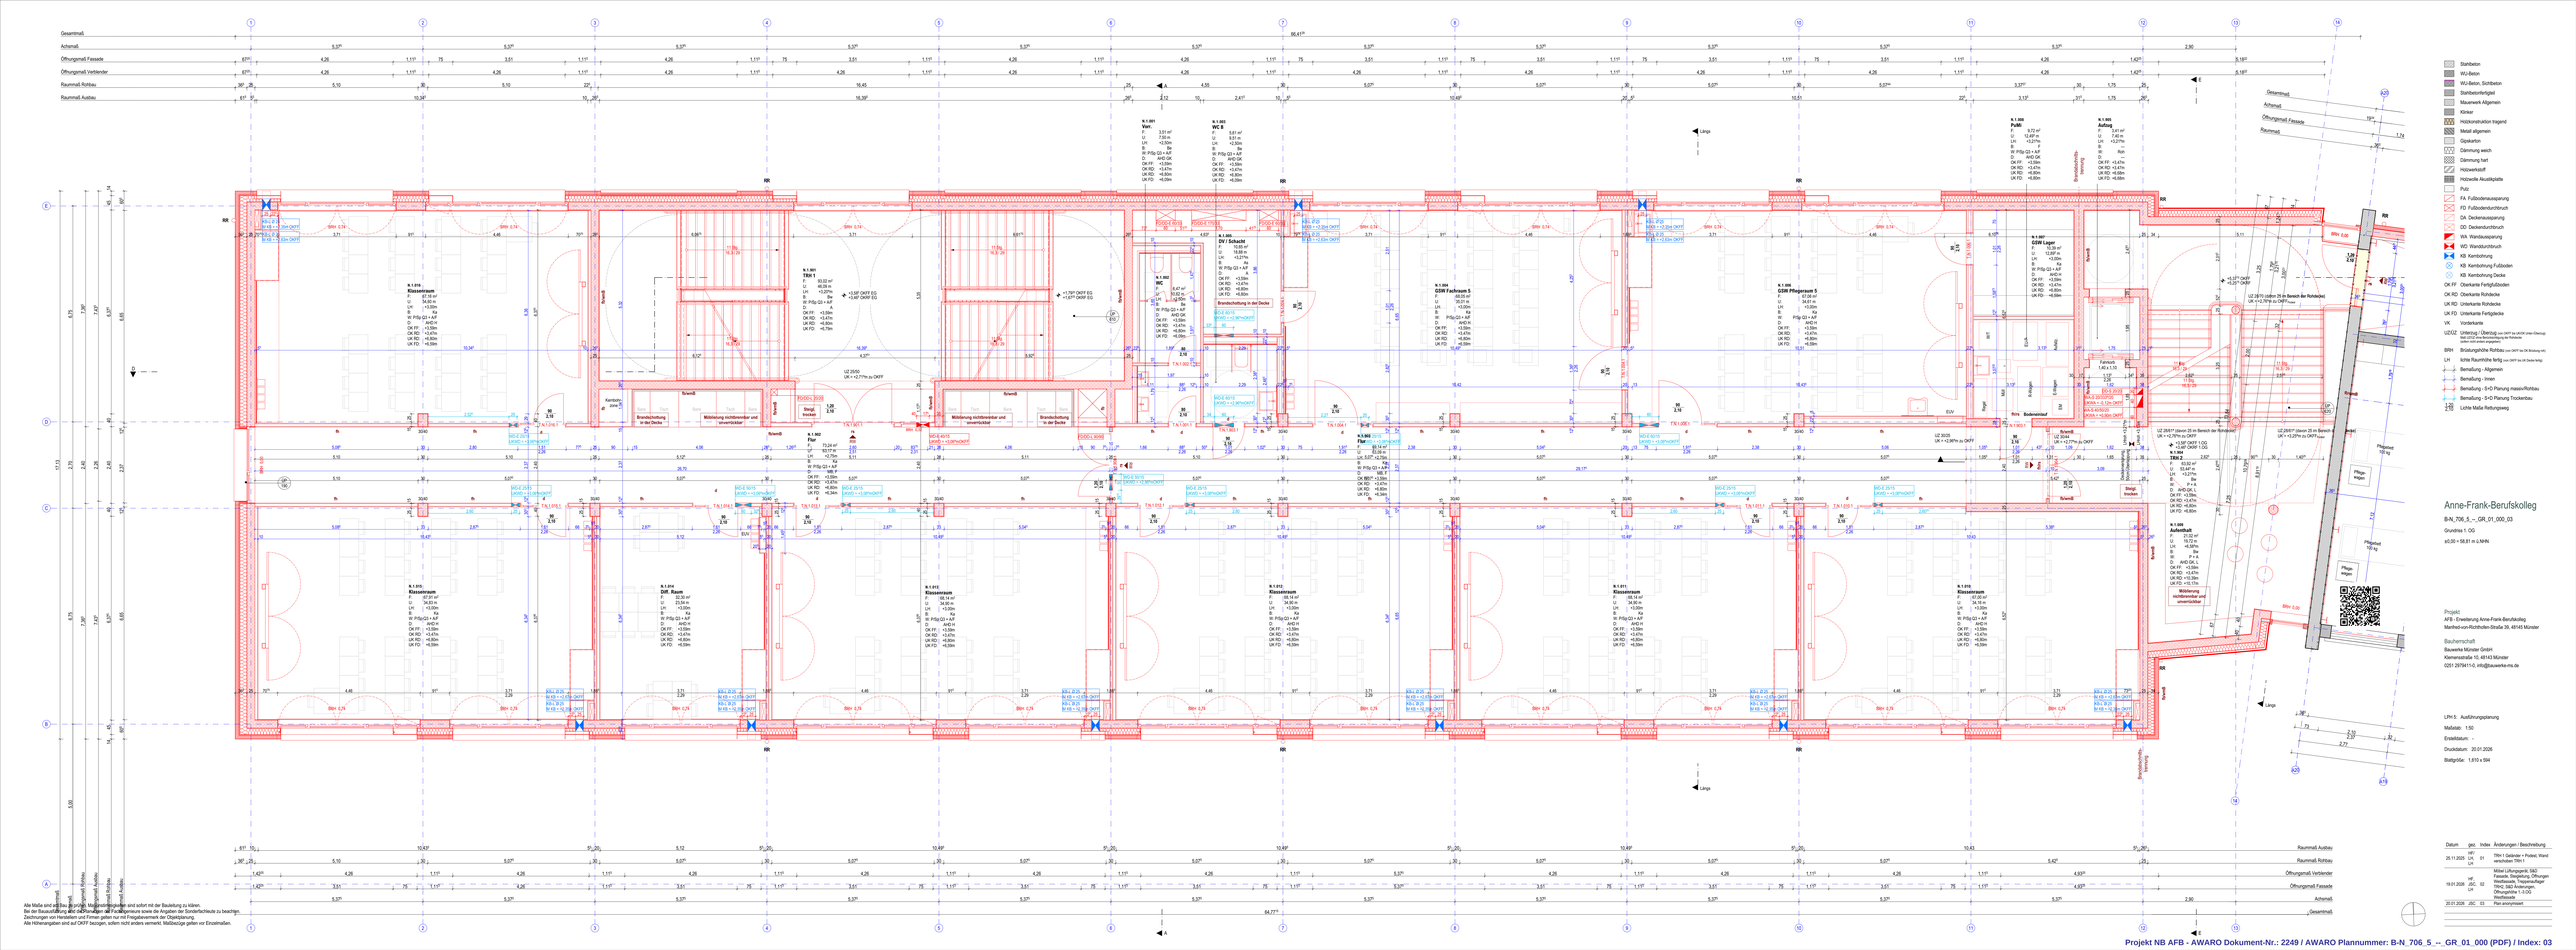
Gesamtmaß
Achsmaß
Öffnungsmaß Fassade
Öffnungsmaß Verbänder
Raummaß Rohbau
Raummaß Ausbau
N 1.001 Vorr.
N 1.002 WC
N 1.003 WC B
N 1.004 DV / Schacht
N 1.005 Klassenraum
N 1.006 Diff. Raum
N 1.007 Klassenraum
N 1.008 Flur
N 1.009 Klassenraum
N 1.010 Klassenraum
N