
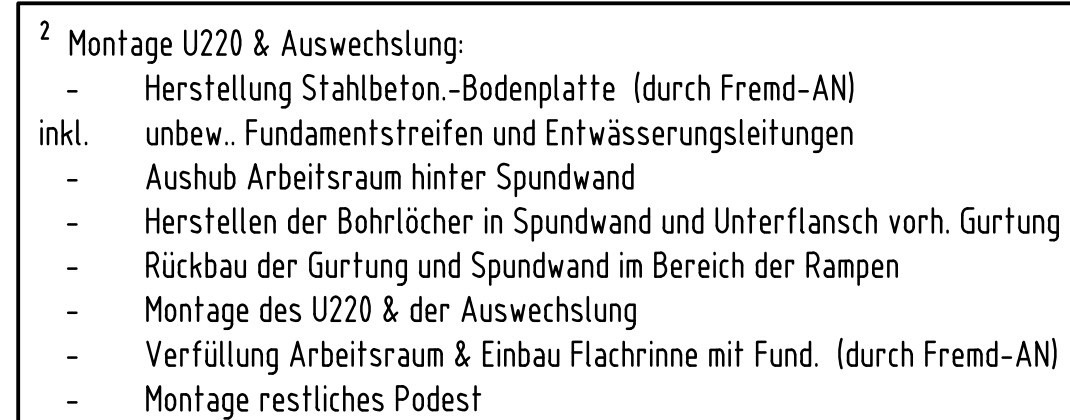
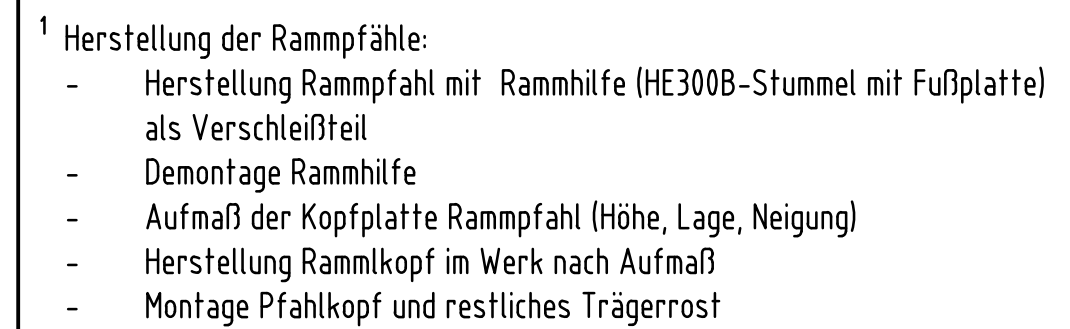


zbohlen 14/3,8
 kblechabdeckung
 DM Trennlage 20x5mm
 zunterkonstruktion b/d = 8/7 cm
 DM-Pads 60x60x5 an Verschraubungen
 160

Stufe 3x mit je 2,50m Länge
 inkl. Beleuchtung
 57.40

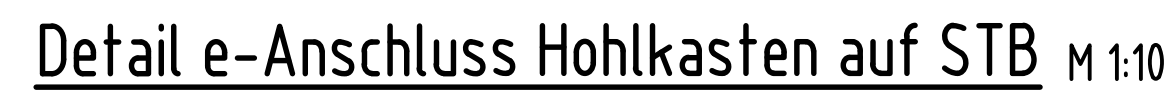

Die Konstruktion der Hafenpodeste West + Ost ist analog auszubilden

Pflasterfläche samt Rinne und Straßeneinlauf betrifft nur das Podest West.
Podest Ost: nur umlaufendes Tiefbord + Schotterfläche

Alle Masse sind in der Örtlichkeit vor Herstellung der Ausführungsplanung / Werkstattzeichnungen zu überprüfen! (insbesondere die Lage der Anker und Spundwand-Berge / -Täler)

Korrosionsschutz:

Der Korrosionsschutz der gesamten Stahlkonstruktion ist gem. ZTV-ING, Teil 4, Anhang A, Tab. A 4.3.2 wie folgt auszubilden:

- | | |
|--------------------------------|--------------------|
| - Hohlkasten Außenseiten | System 1.2.1 Nr. 1 |
| - Stahlrammpfähle | feuerverzinkt |
| - alle sonstigen Stahlbauteile | System 2.1.1 Nr. 1 |

Das Abrostungsmaß der Stahlrammpfähle ist für die Standsicherheit unkritisch. Farbton der letzten Deckschicht für Stahlkonstruktion und Geländer ist noch mit dem AG abzustimmen. Innerhalb des geschweißten Hohlkastens wird kein Korrosionsschutz vorgesehen.

Baustoffe


Beton	Bodenplatte	C30/37	XC4; XD1; XF1; WA	c _{nom} = 55mm
	Sauberkeitsschicht	C12/15	X0	
Baustahl		S 235 J2	Geländer S 235 JR	
Holzbohlen		Kebony Clear,	b/h = 140x38 mm,	
		mit Befestigung auf Holzunterkonstr. mit Schrauben 6x80 V2A		
		mit Rutschhemmung zwei Steifen Slip-Stop je Bohle		
Holzunterkonstruktion		Nadelholz C24		

f	Eintragungen Stadt Münster übernommen	22.04.2026	
e	KDR	18.03.2026	
d	Geometrie Hohlkasten, Geländer, EPDM Trennlagen angepasst	09.03.2026	
c	Anmerkungen von Scapc eingearbeitet	02/26	
b	Änderung Anschlüsse / Detailplanung	01/26	
a	Detailplanung	12/25	
0	Planerstellung	05/22	
Nr.	Art der Änderung	Datum	Name

Münster, den

Anlage:	.
Blatt-Nr.:	301_f
Reg. Nr.:	.

Konstruktionsplan Podest West Schnitte, Details

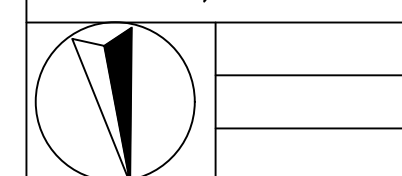

Maßstab
1:10

	Datum:
bearbeitet:	01.20
gezeichnet:	01.20
geprüft:	01.20

Aufgestellt:
Münster, den

STADT MÜNSTER

NEUGESTALTUNG
HAFENSÜDSEITE

Hafenpodest West: Bw-Nr. 0504110
Hafenpodest Ost: Bw-Nr. 0500411

Hafenplatz
48155 Münster