




Wandabwicklung IW 3.0

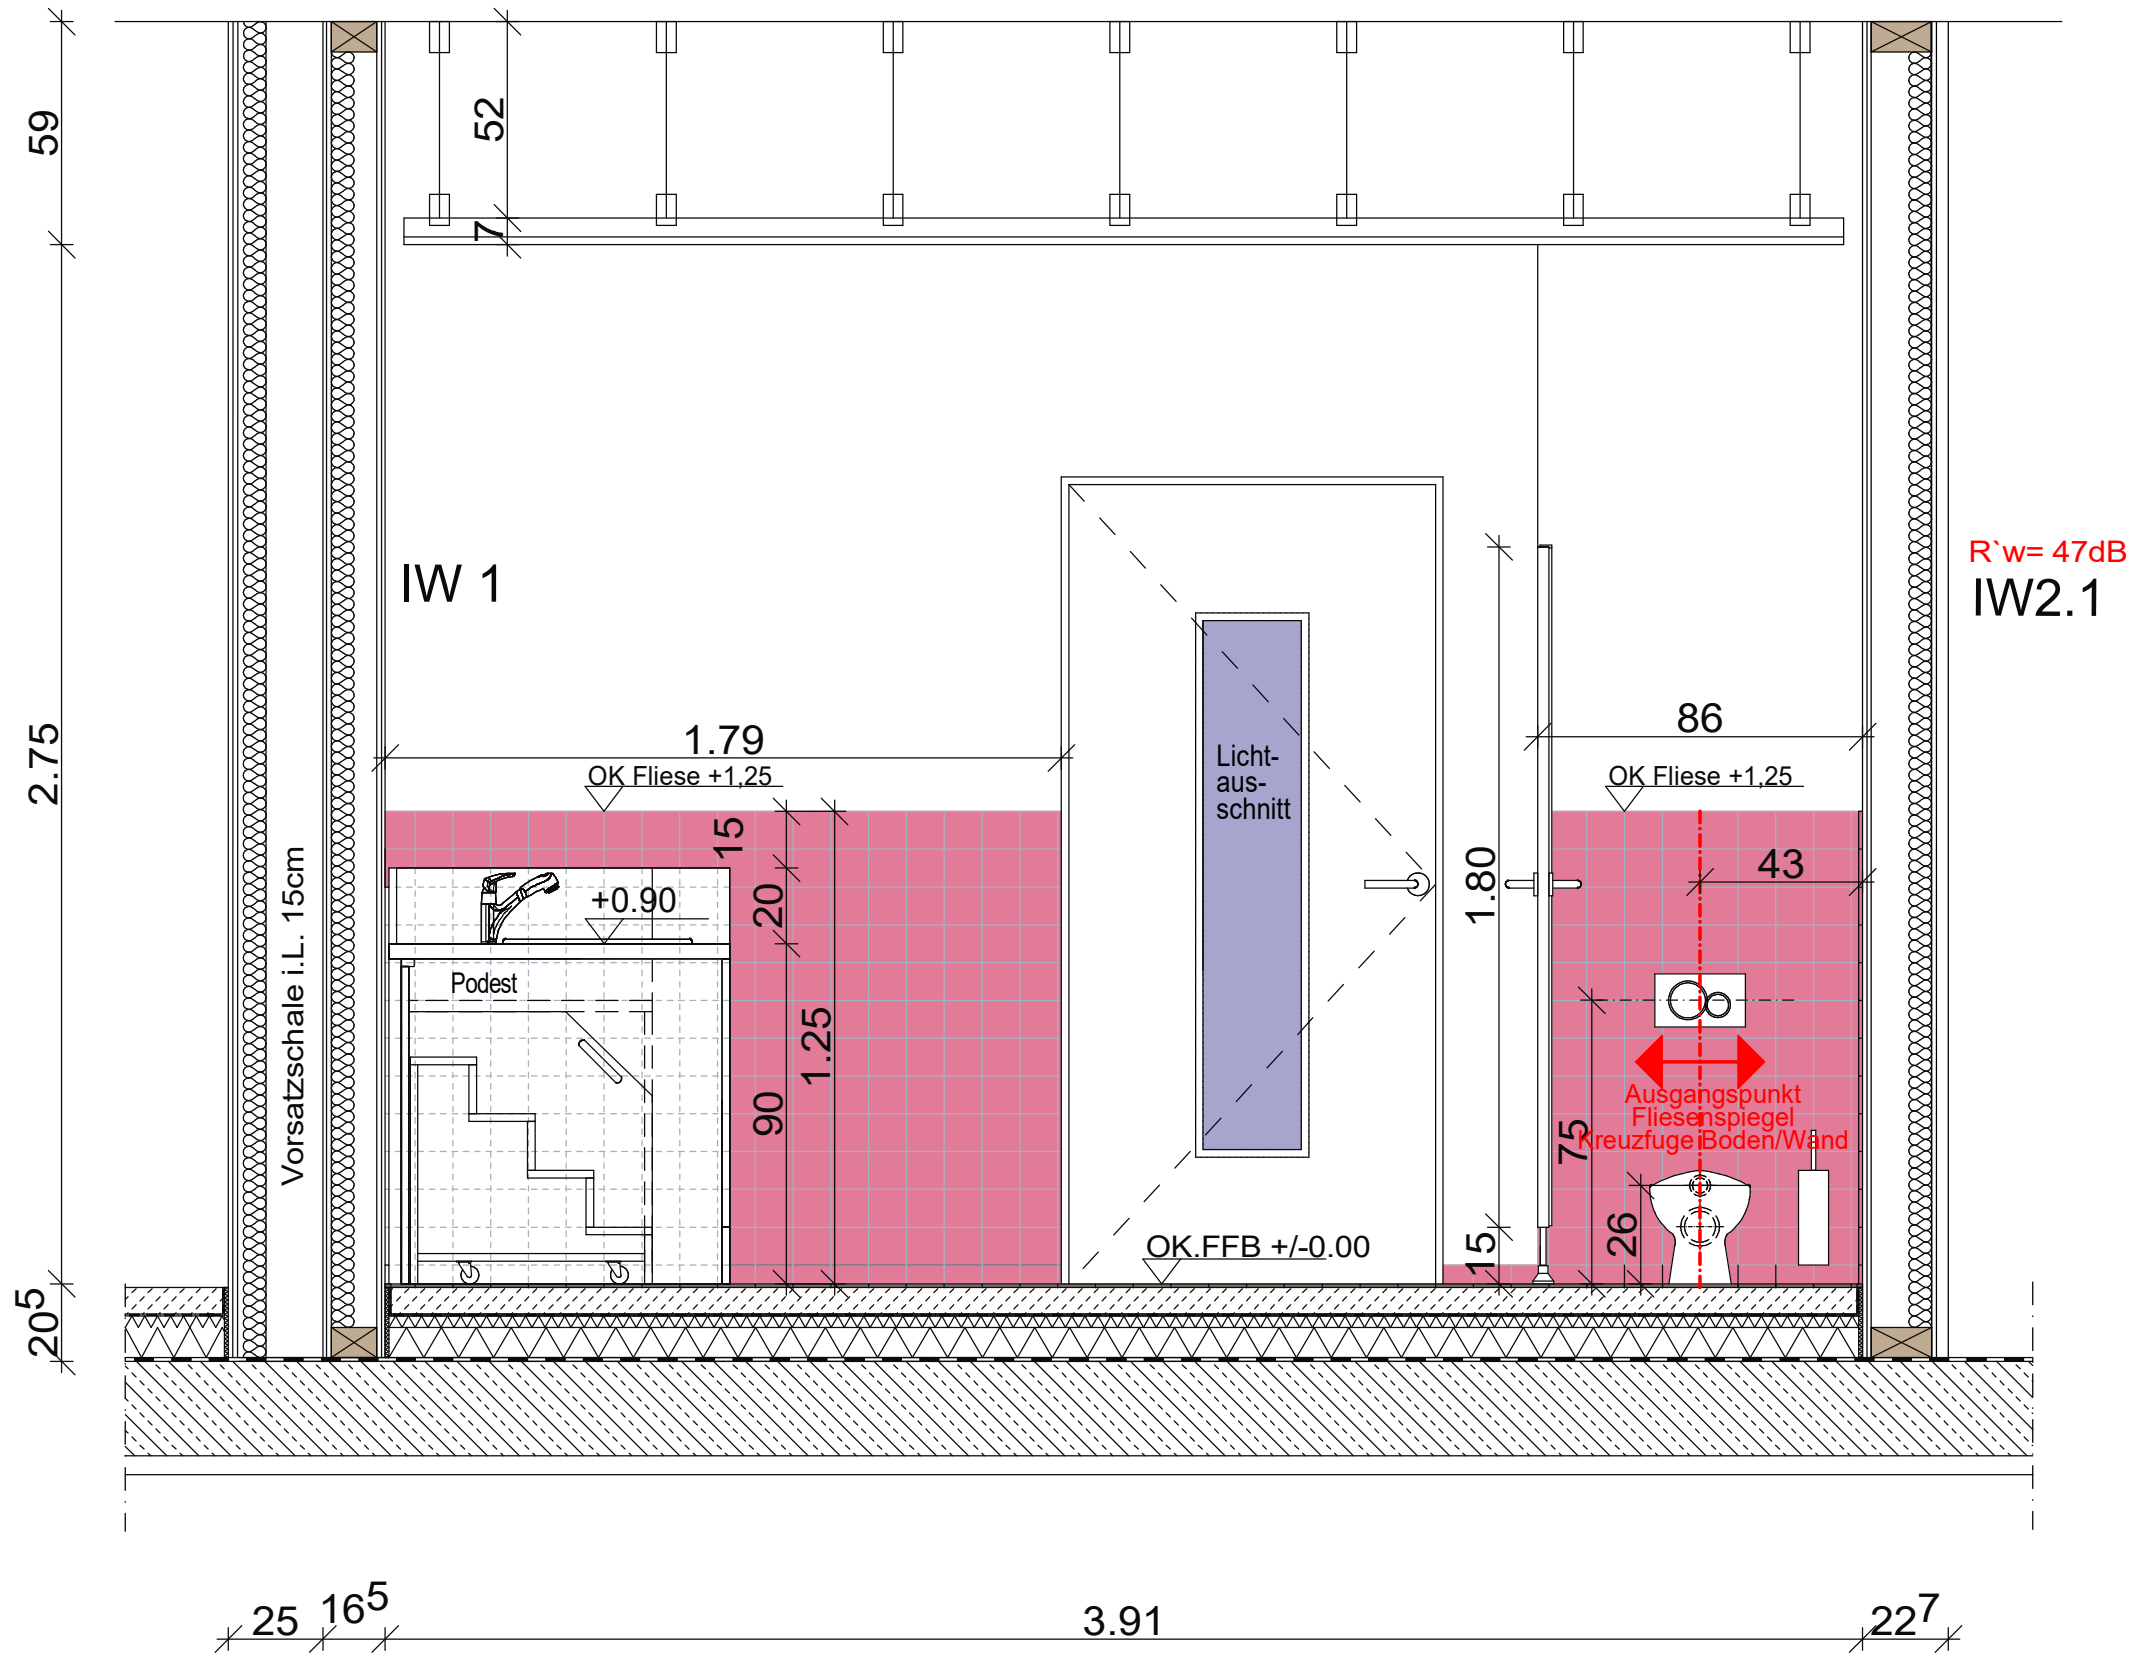



Wandabwicklung IW 2.1 R'w= 47dB

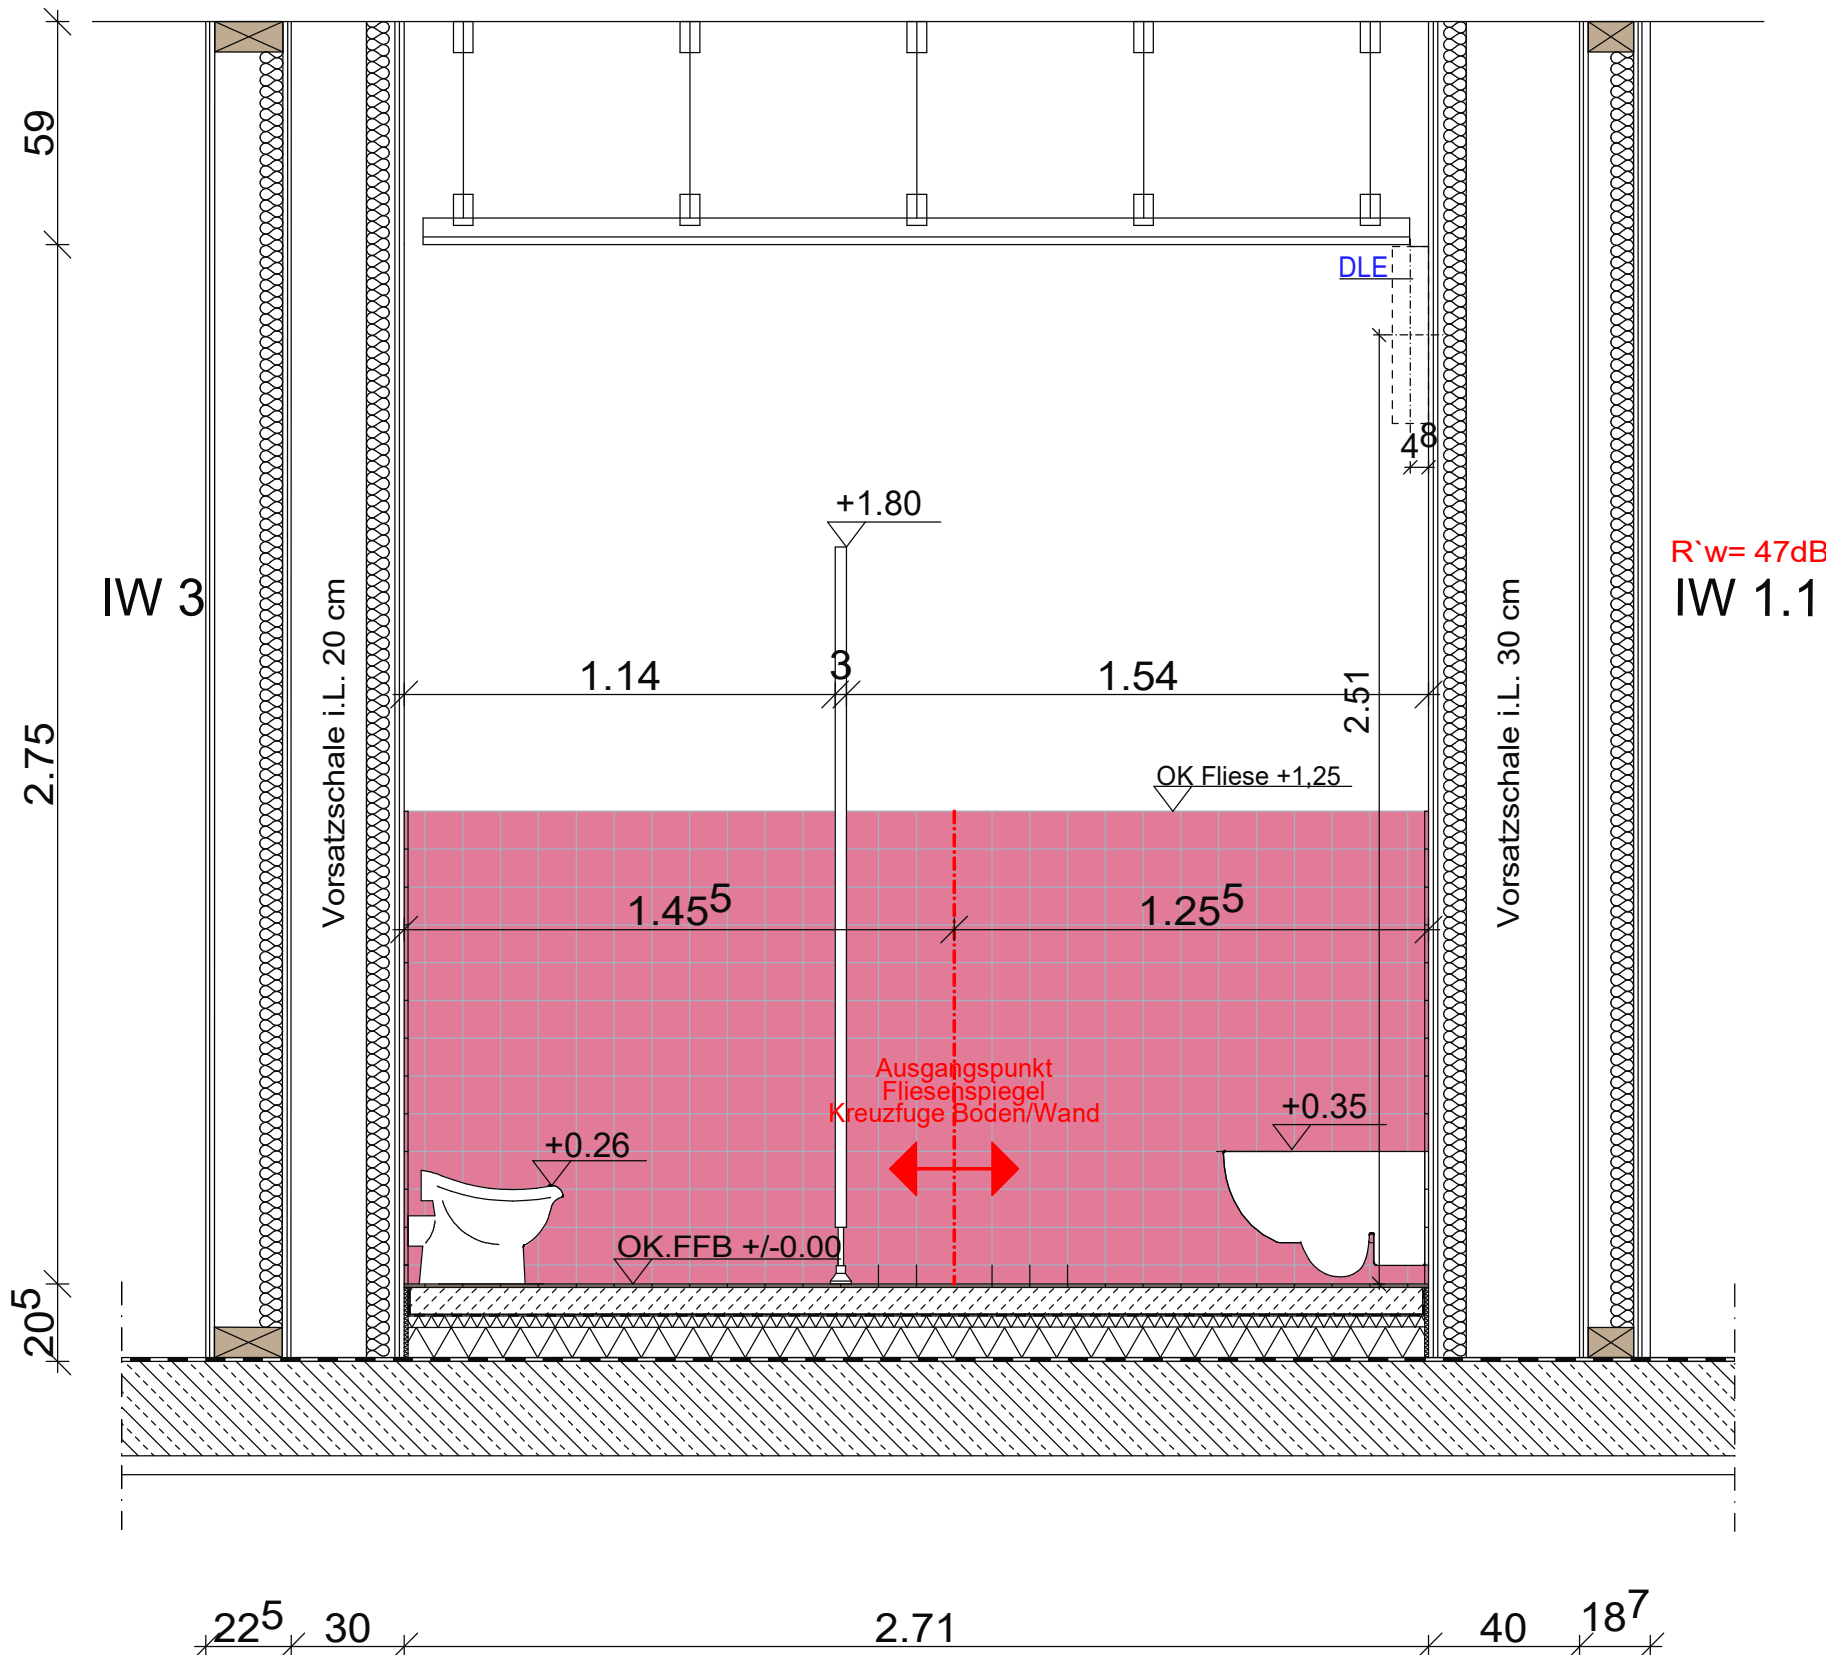

Wandabwicklung IW 1.1 R'w= 47dB

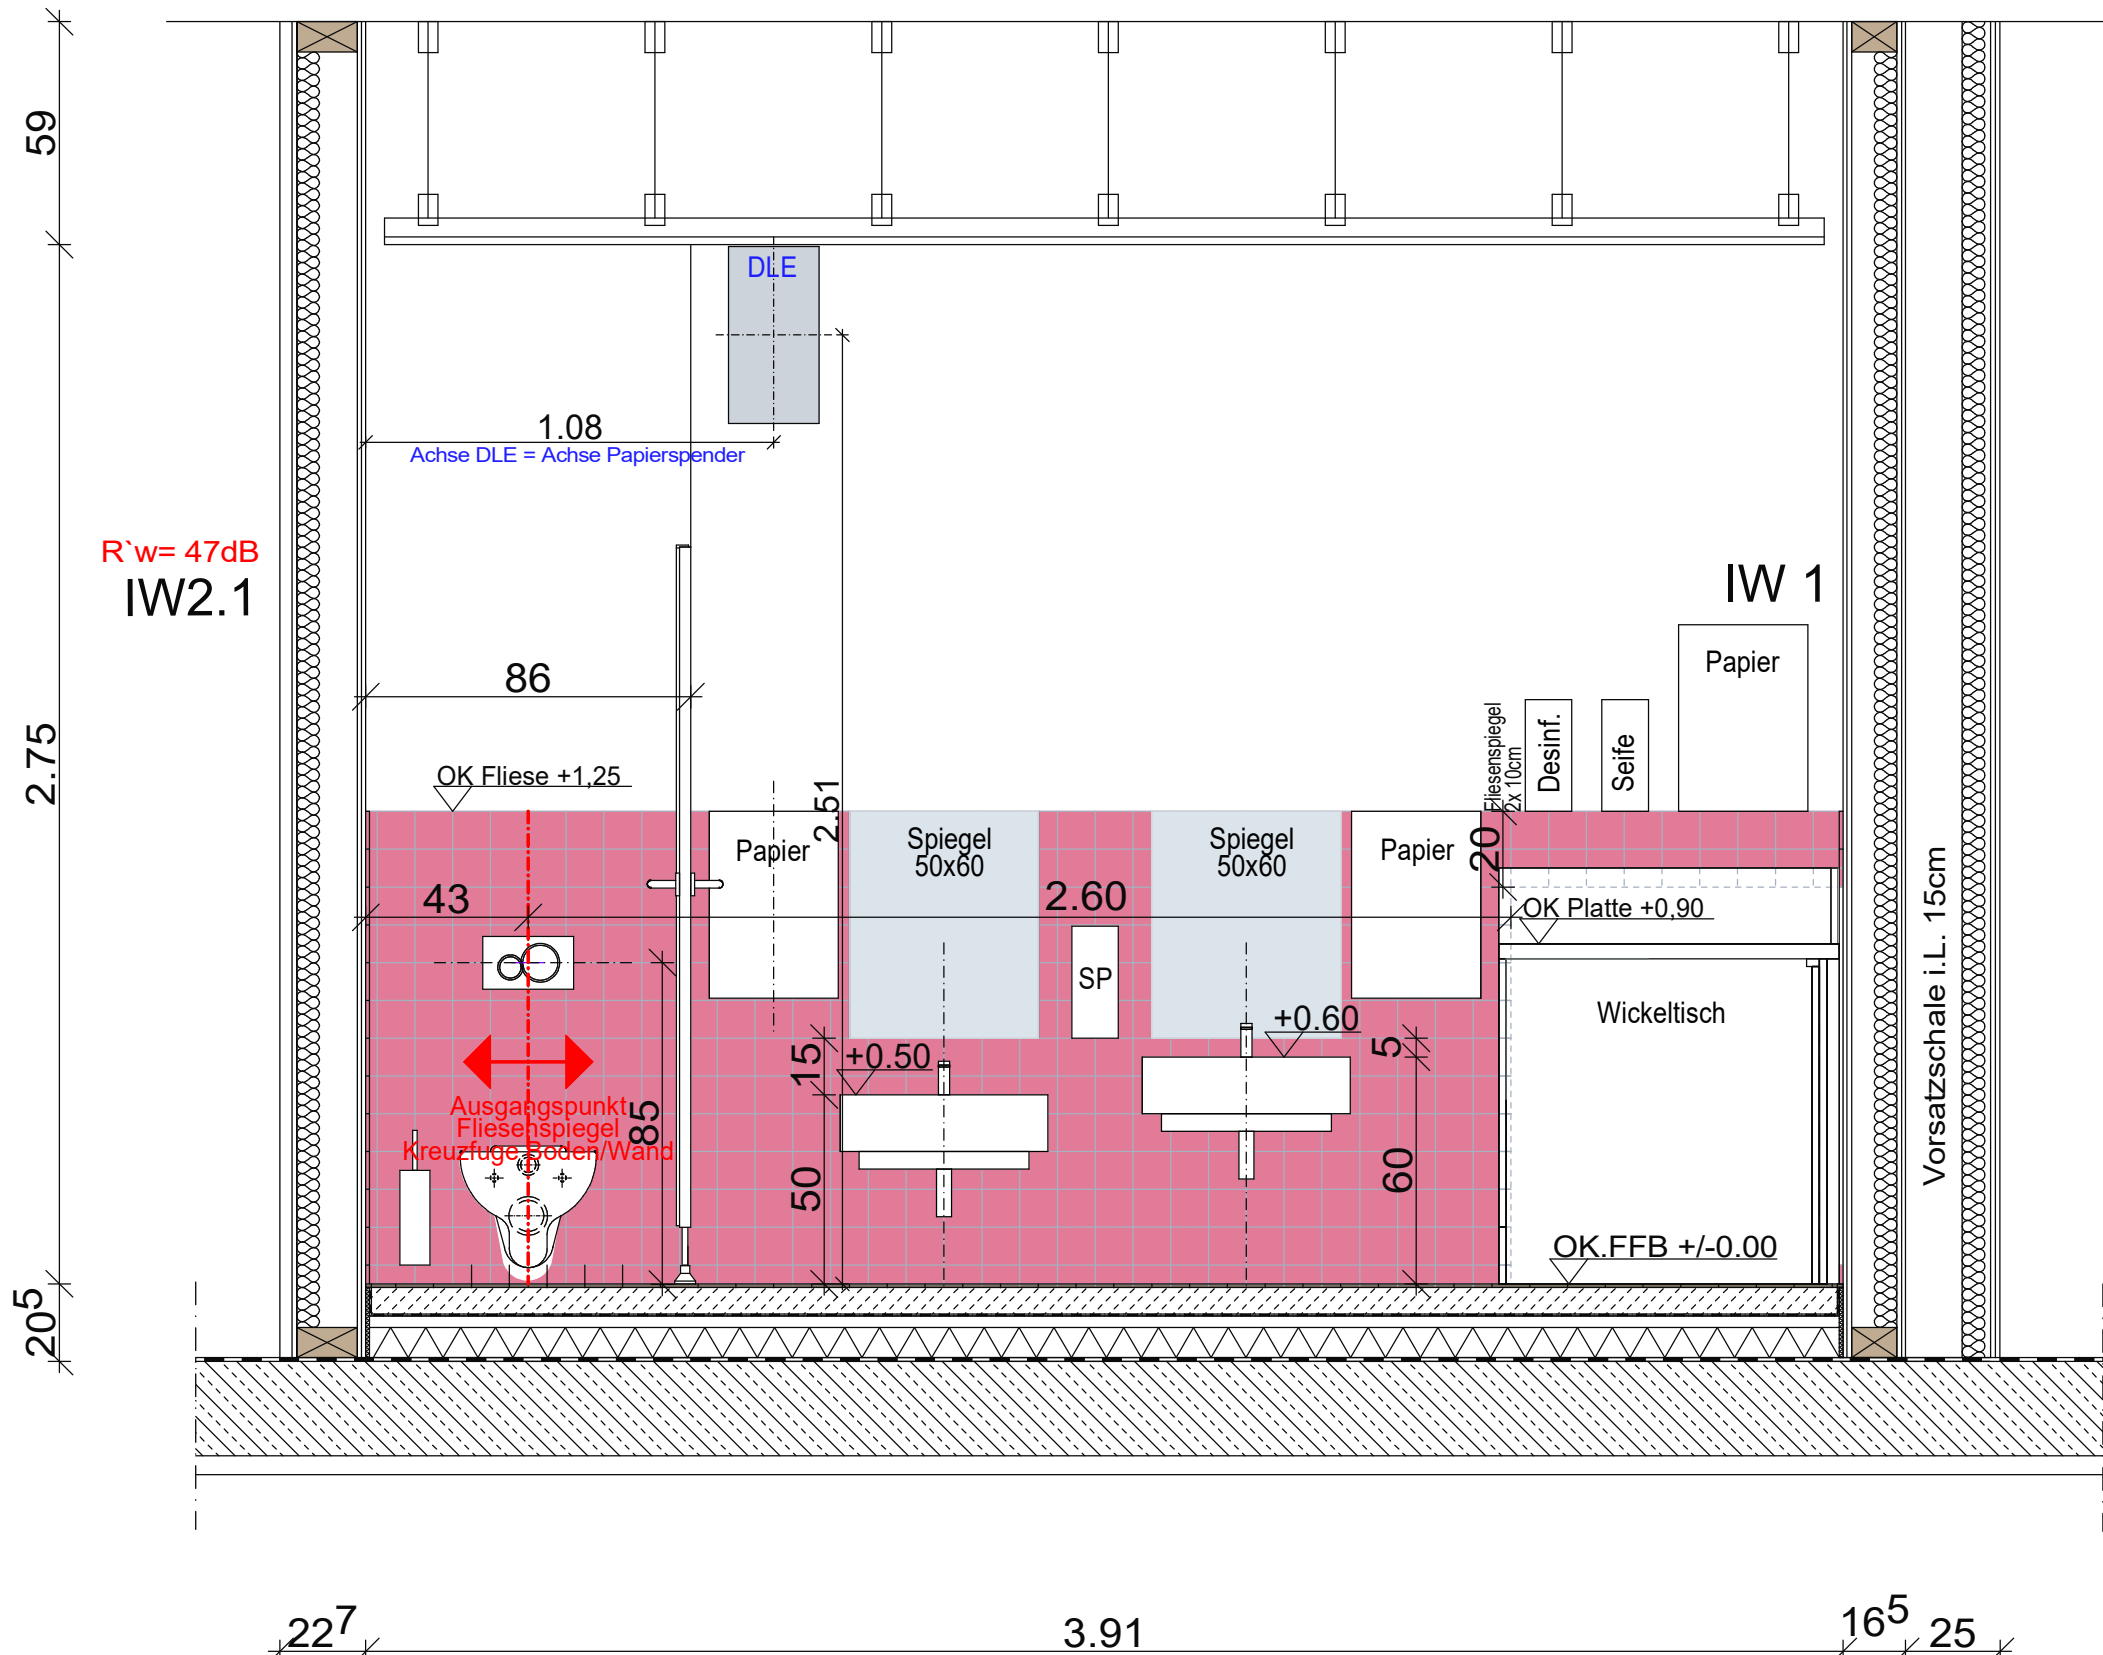

Wandabwicklung IW 1

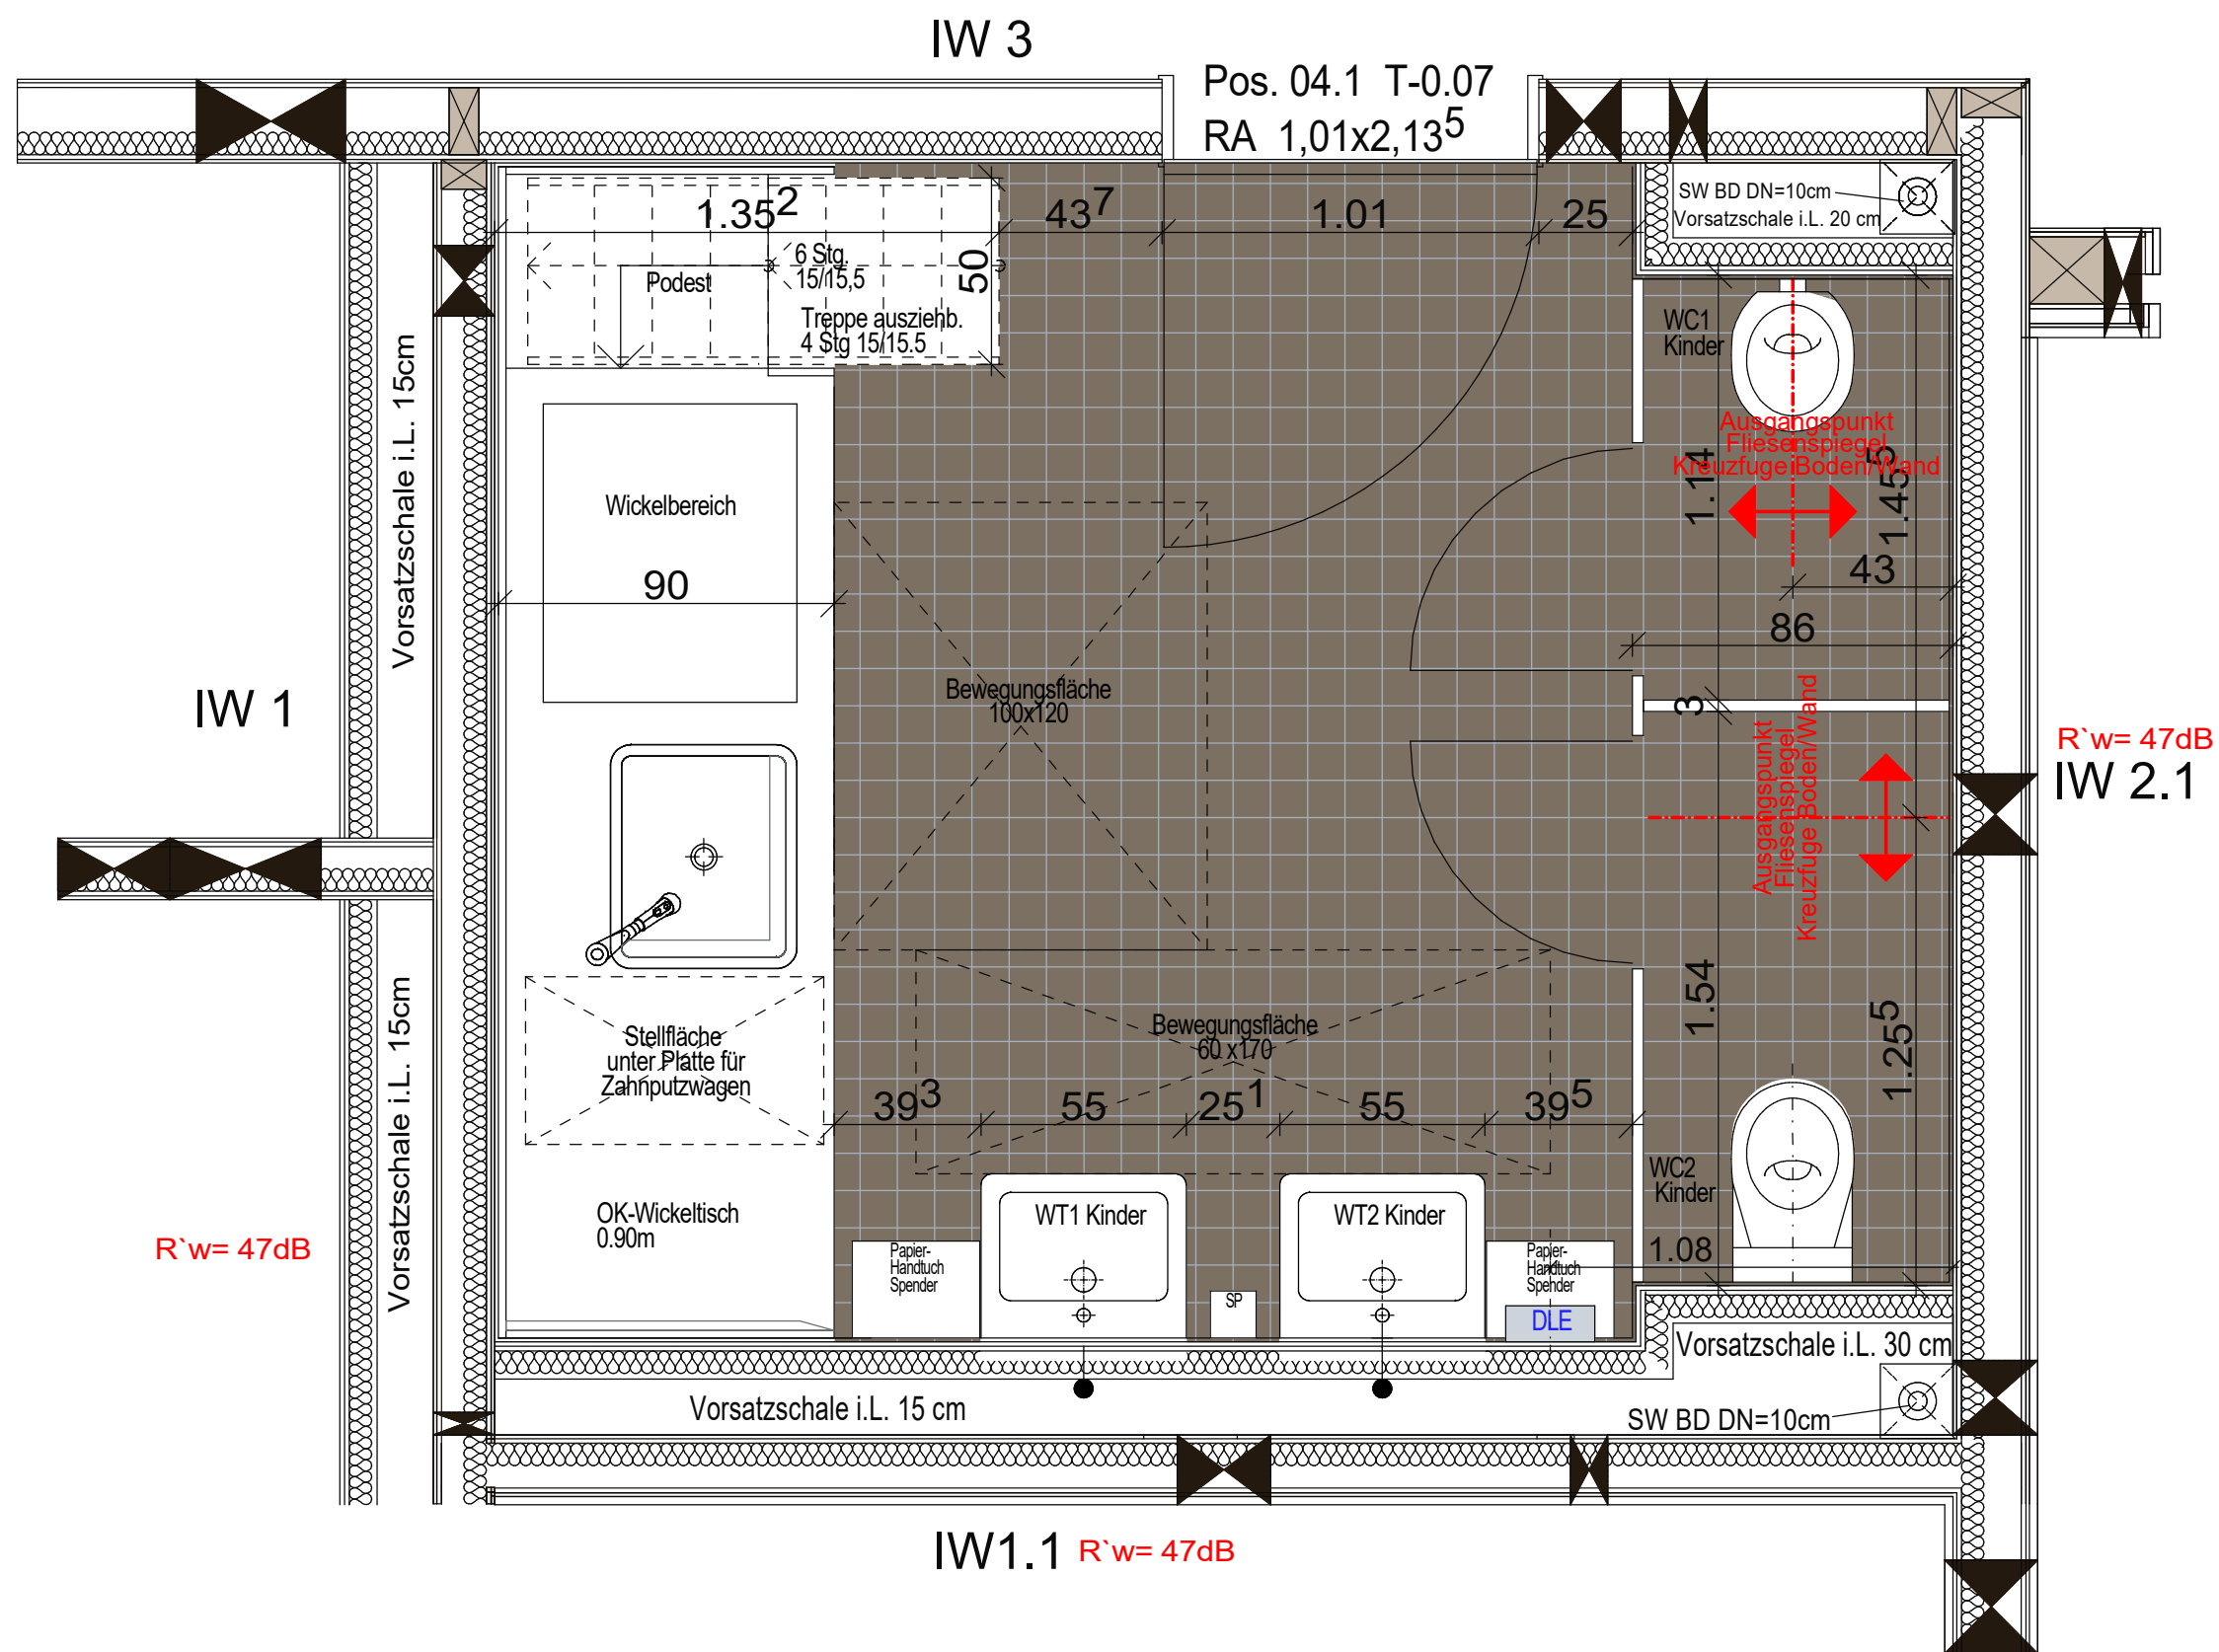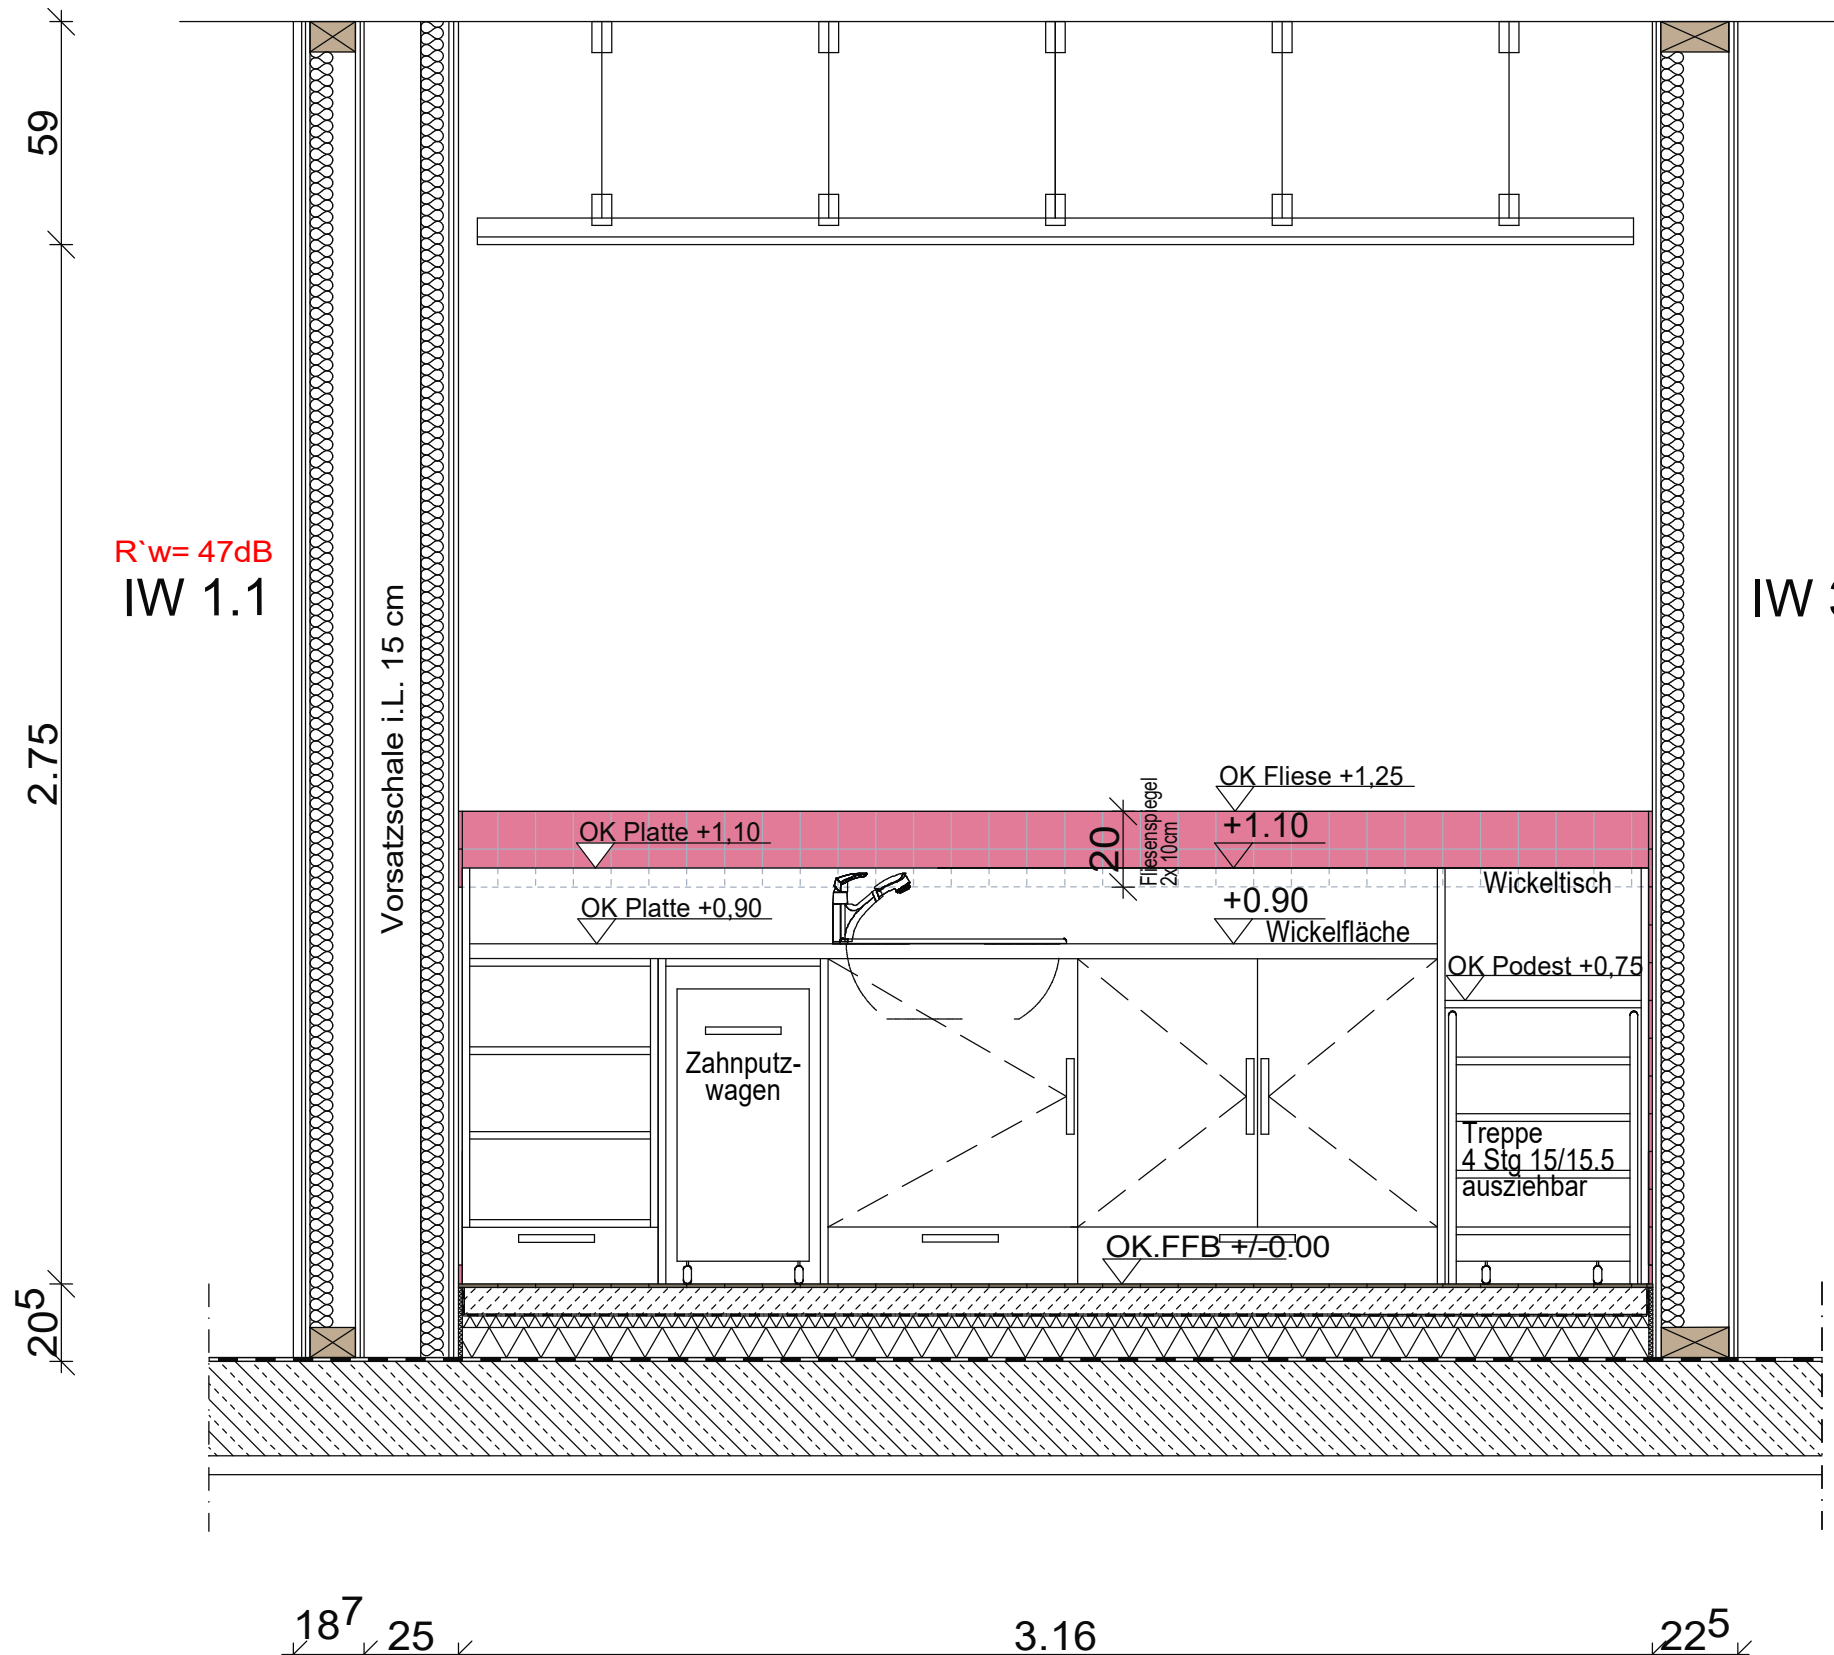

Sanitärabwicklung 0.903

Materialien

B: Fliesen
W: Fliesen/Putz
NRF: 11,95 m²
D: GK glatt
U: 14,24 m
LH: 2,75 m

Bodenfliese Sanitär:

Format 10 x10 cm, mit Kreuzfuge
pro architectura 3.0 C472
Velleroy & Boch, Rutschfest R10

Fugenfarbe

Wandfliese Sanitär:

Format 10 x10 cm, mit Kreuzfuge
pro architectura 3.0 C334 Classic Mauve
Villeroy & Boch

Fugenfarbe

Sockelfarbe Sanitär

Format 10x10 cm
pro architectura 3.0 C334 Classic Mauve
Villeroy & Boch

Fugenfarbe

Boden- und Wandfliese m. Kreuzfuge zueinander

Index	Datum	Name	Art der Änderung
d	02.06.2026	Erweiterung Fliesenspiegel hinter Wickeltisch bis zur Tür	
c	02.04.2026	Eintrag Revklappe	
b	17.03.2026	DLE Position geändert	
a	11.03.2026	Ergänzung TGA Position DLE und Waschbeckenmasse	

1938	P-13661	AUSFÜHRUNG
Standortnummer	Projektnummer	Planphase
D7.2 EG	Detail Saniraum 1 Fliesenspiegel	
1:20	30.01.2025	1:20 (b60)
Mallbau	Estelle	Indef
1938_Kita Hobbeltst/Hochbau/2022P-13661_Kita		
Ausführung pro		
_PLAND-Fliesenspiegel-Sani1_M20		
Planzeichnung		
Zeichnung	Architekt und Projektleitung	
Zeichnung	Baustell im Bestand	
Projektleitung	Fachstellenleitung / Abteilungsbau	
Arbeitsplanung		
Neubau KITA 4- Gruppen Hobbeltstraße 142 48157 MÜNSTER		