




Wandabwicklung IW 3.0

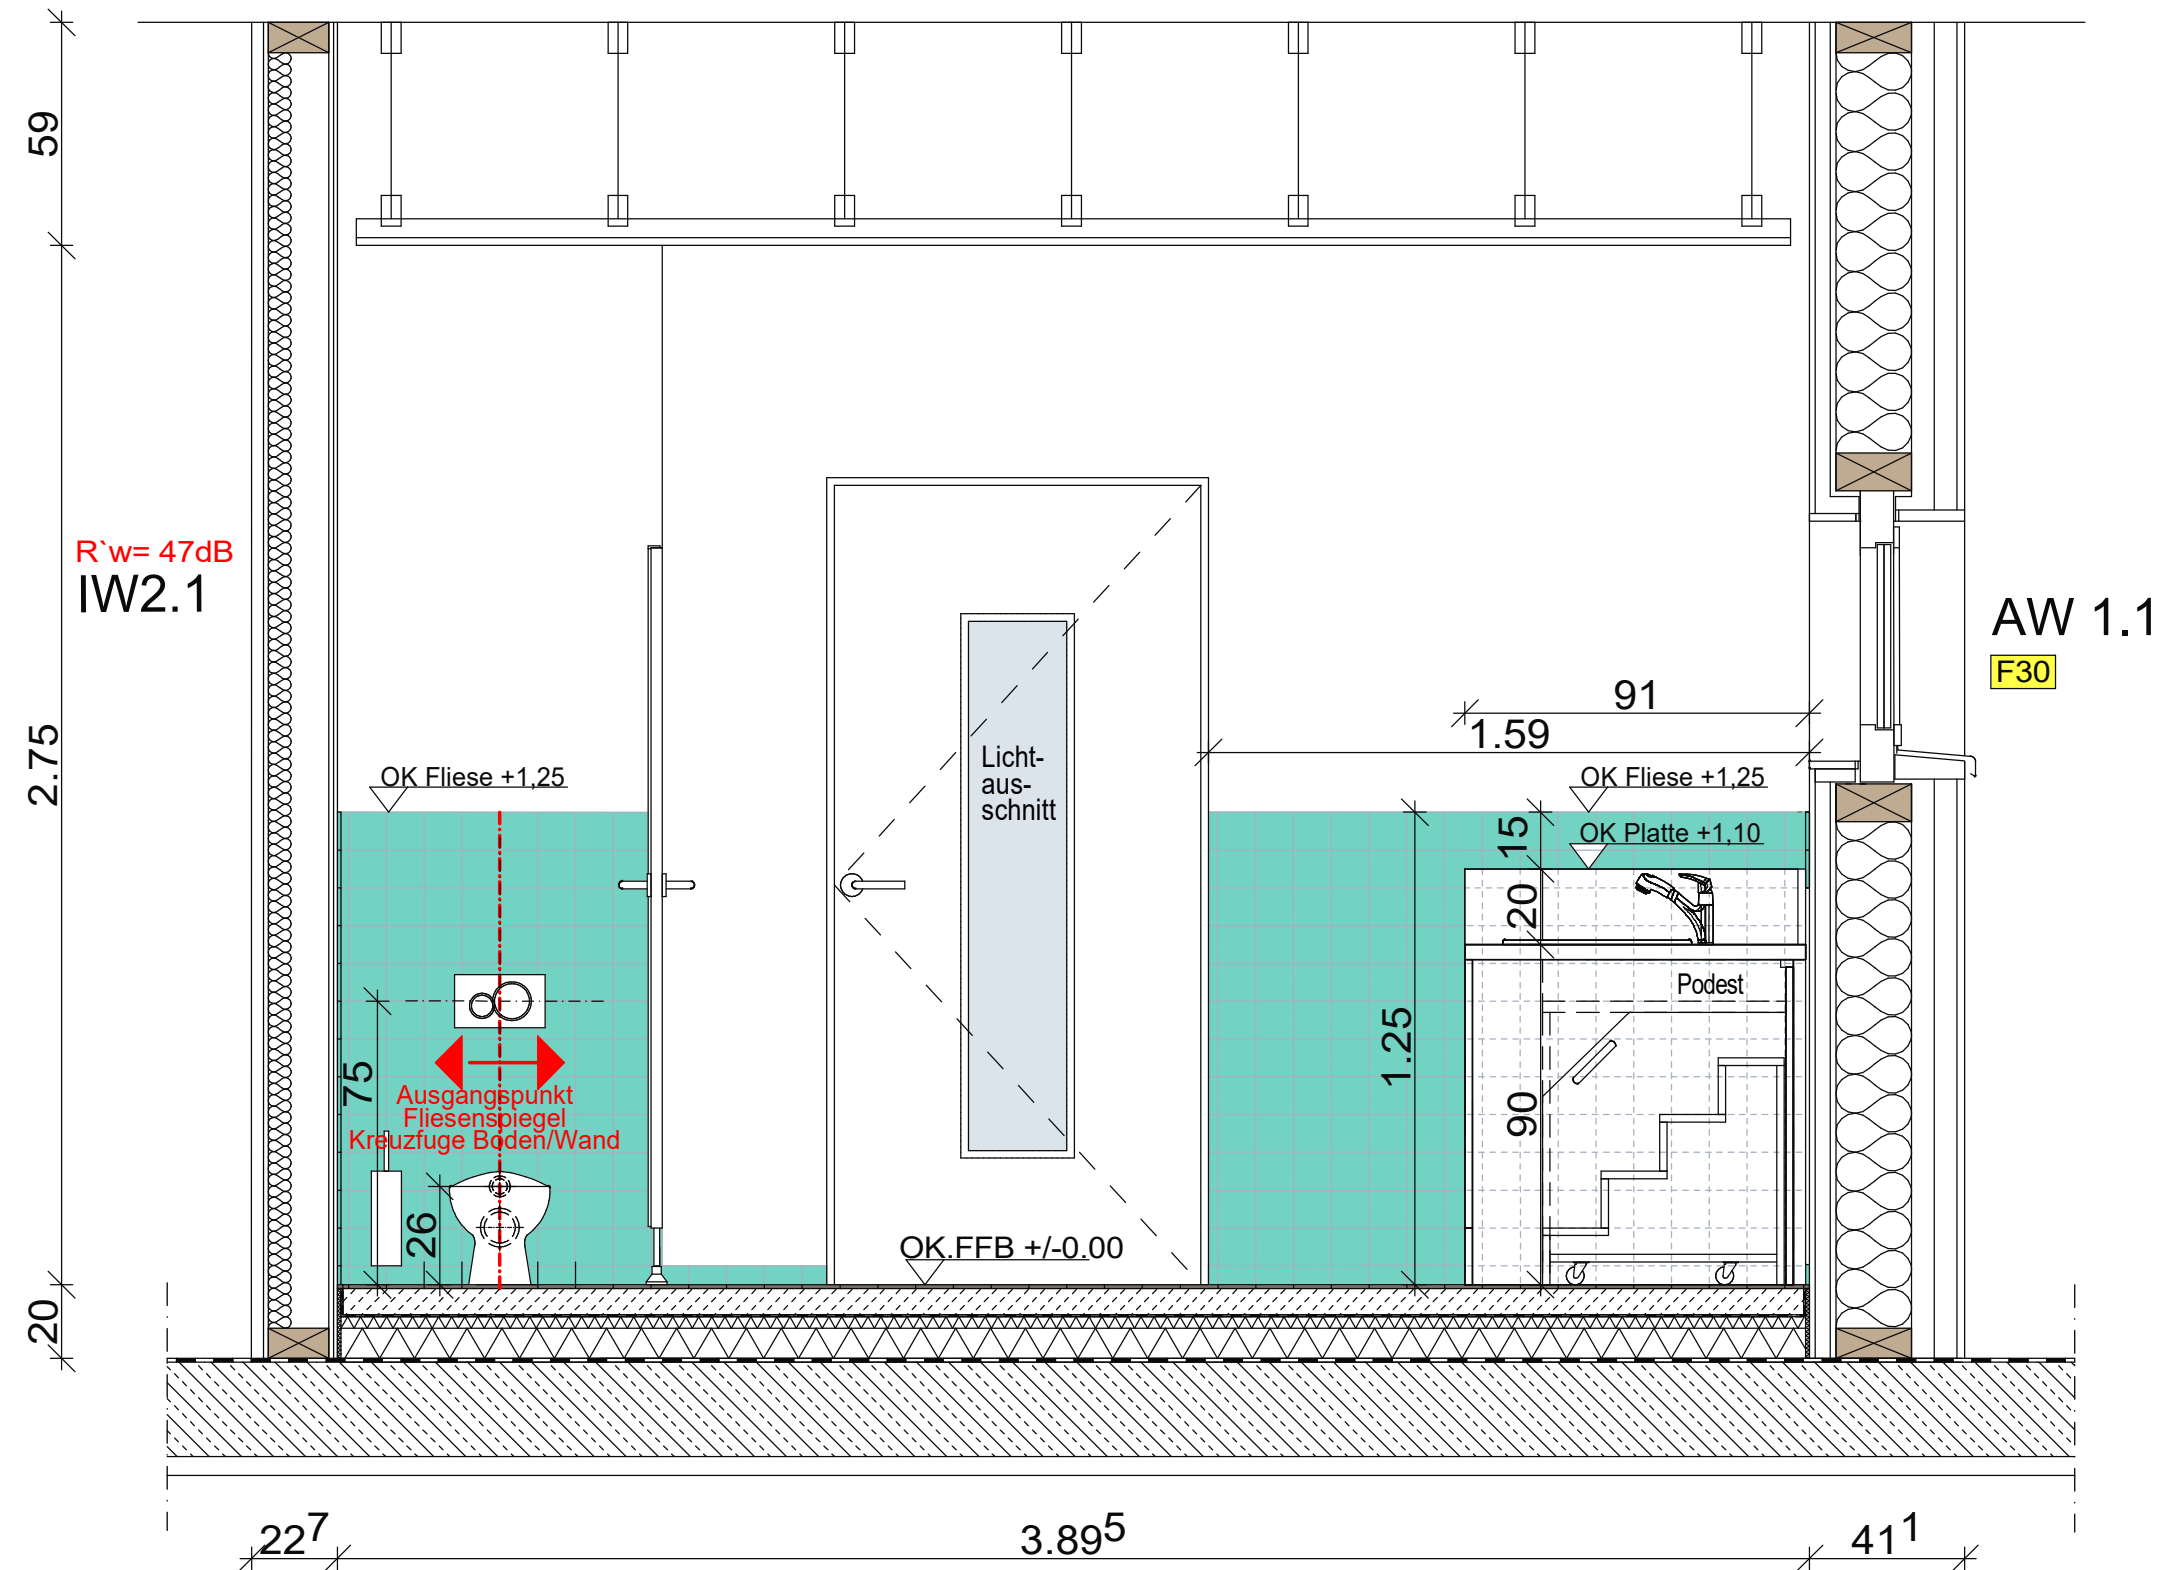



Wandabwicklung AW 1.1 F30

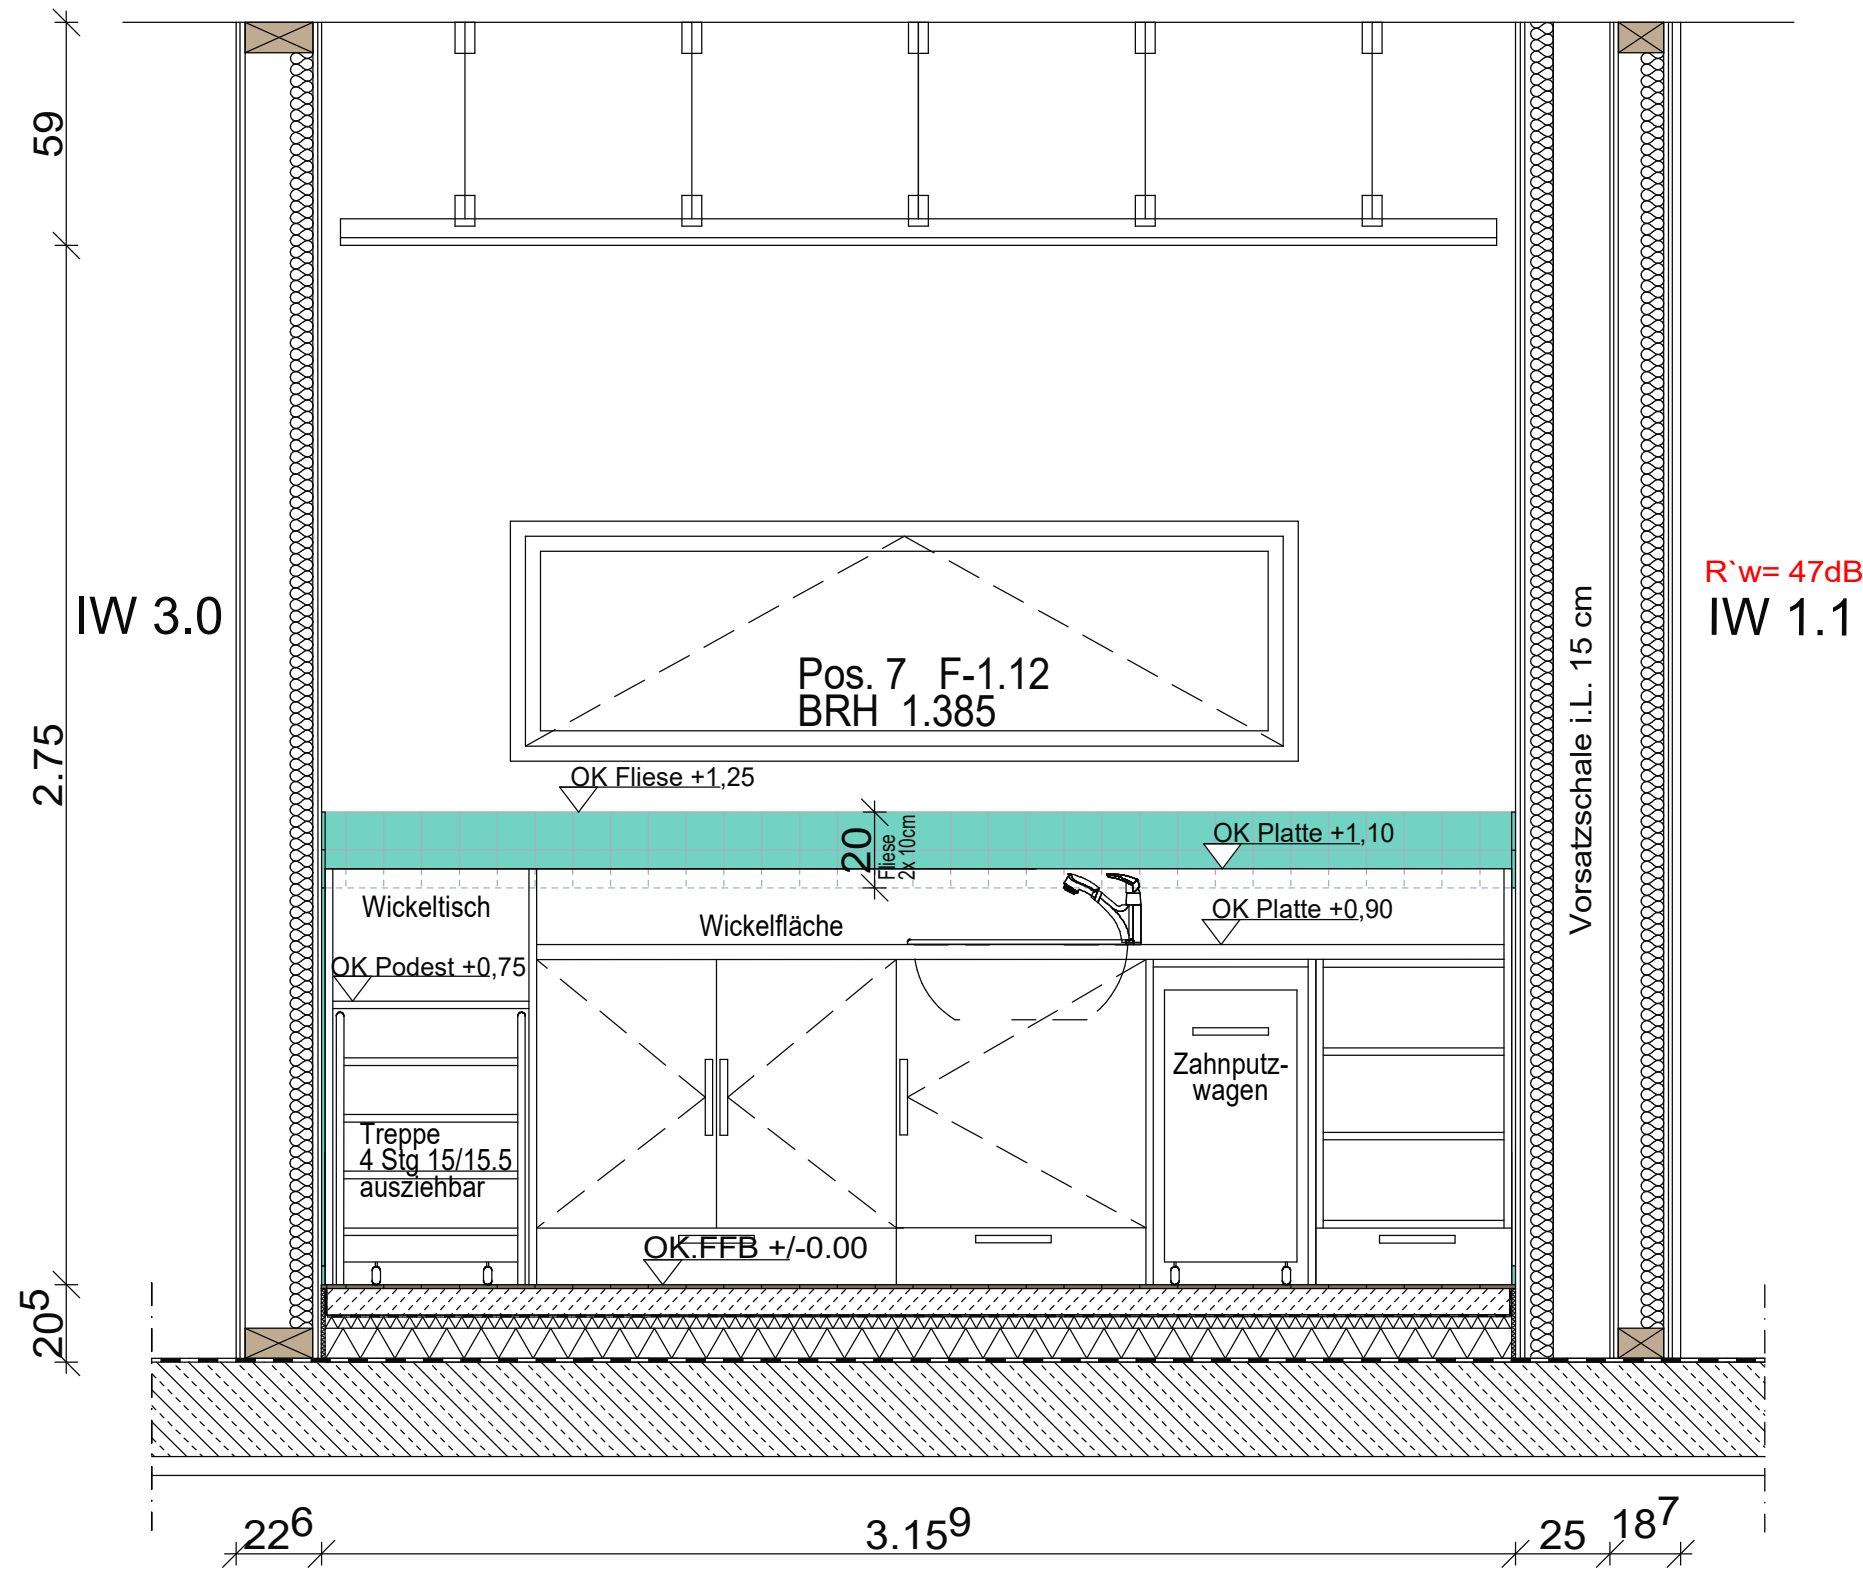

Wandabwicklung IW 1.1 R'w= 47dB

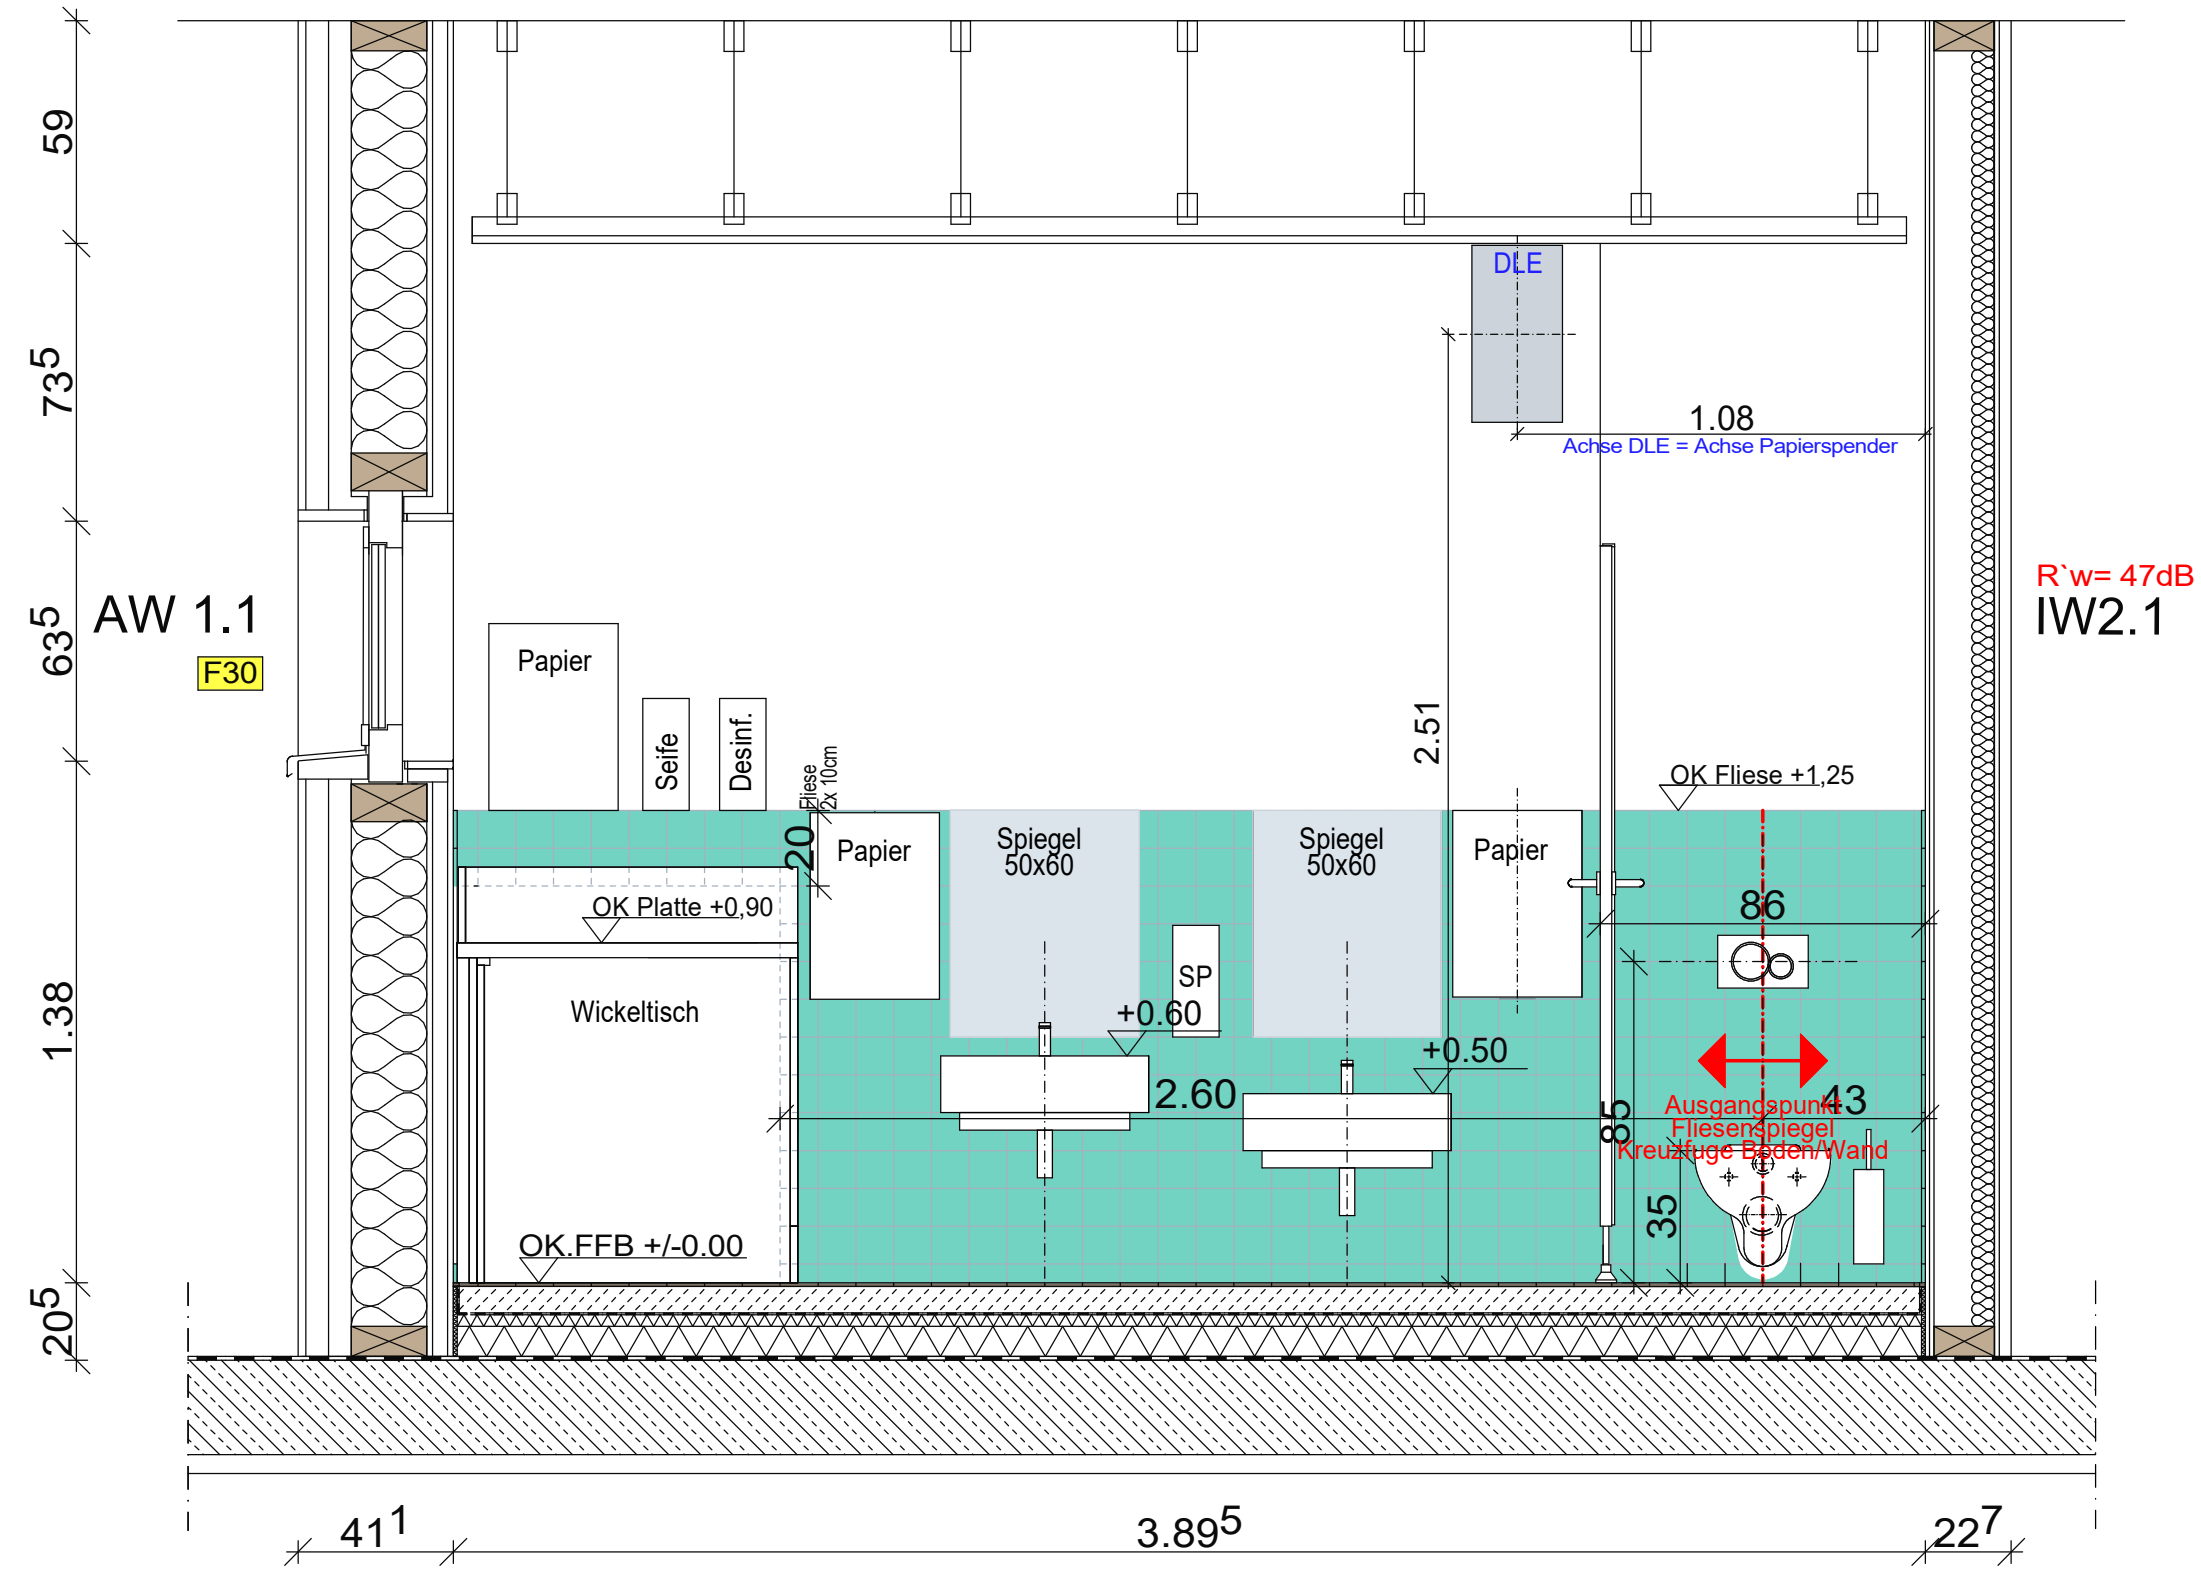

Wandabwicklung IW 2.1 R'w= 47dB

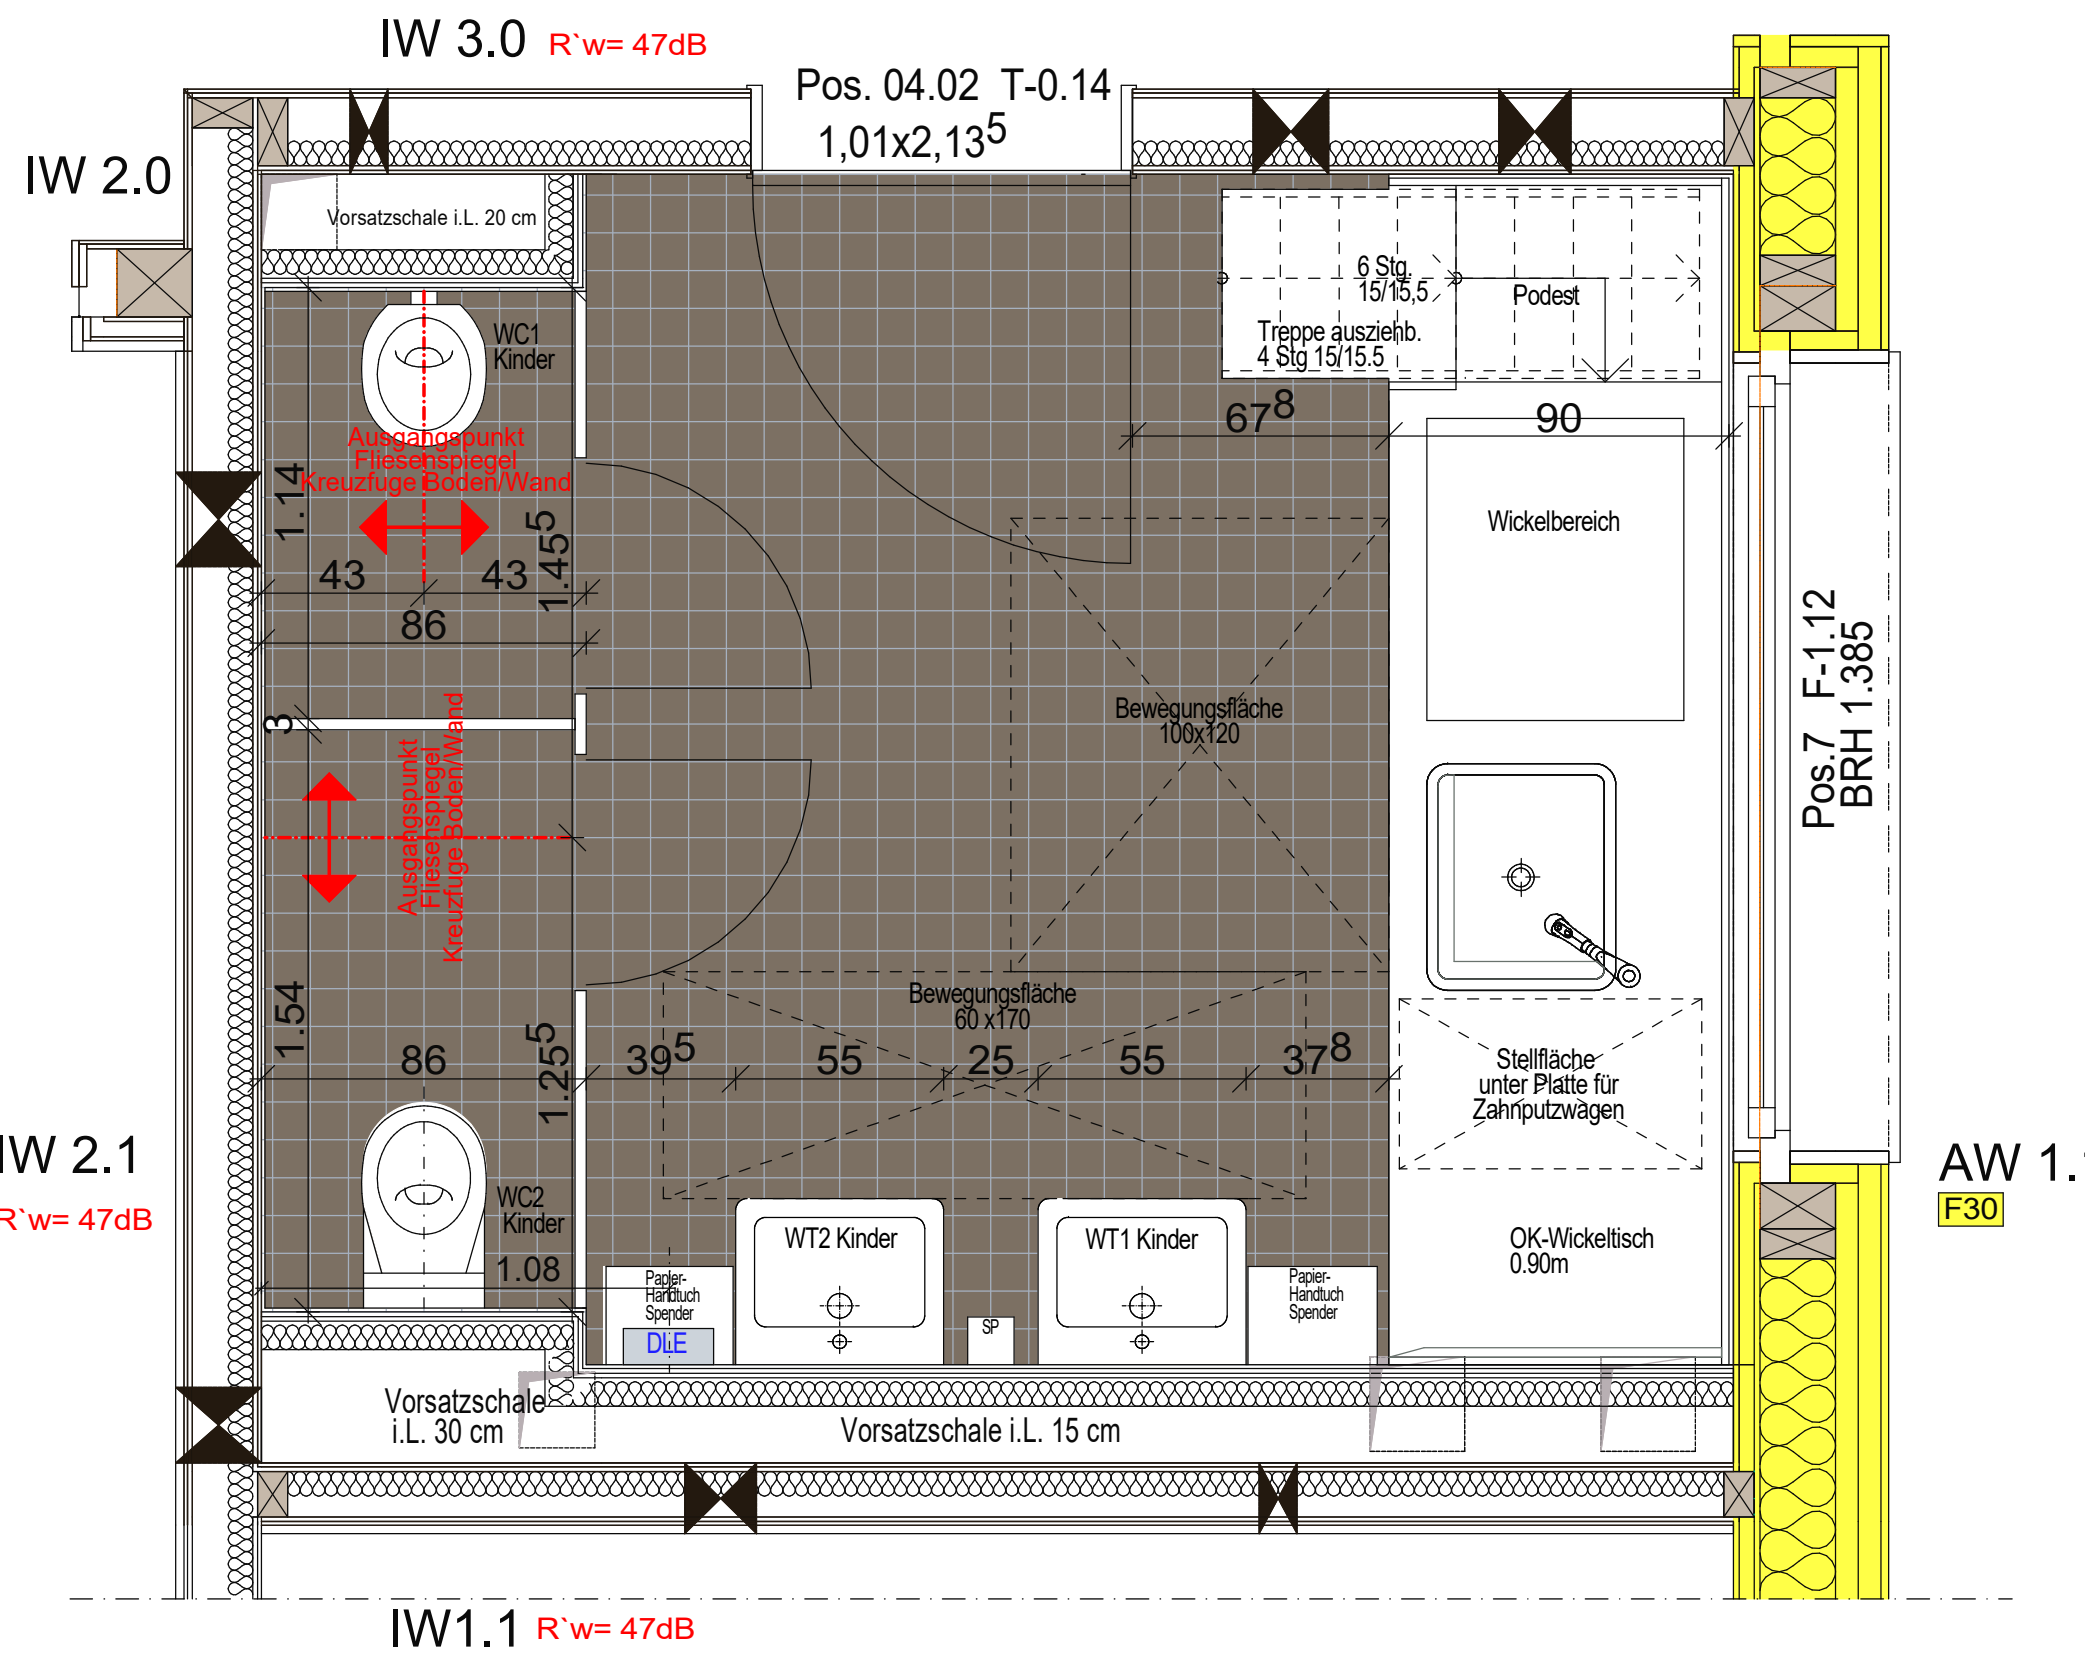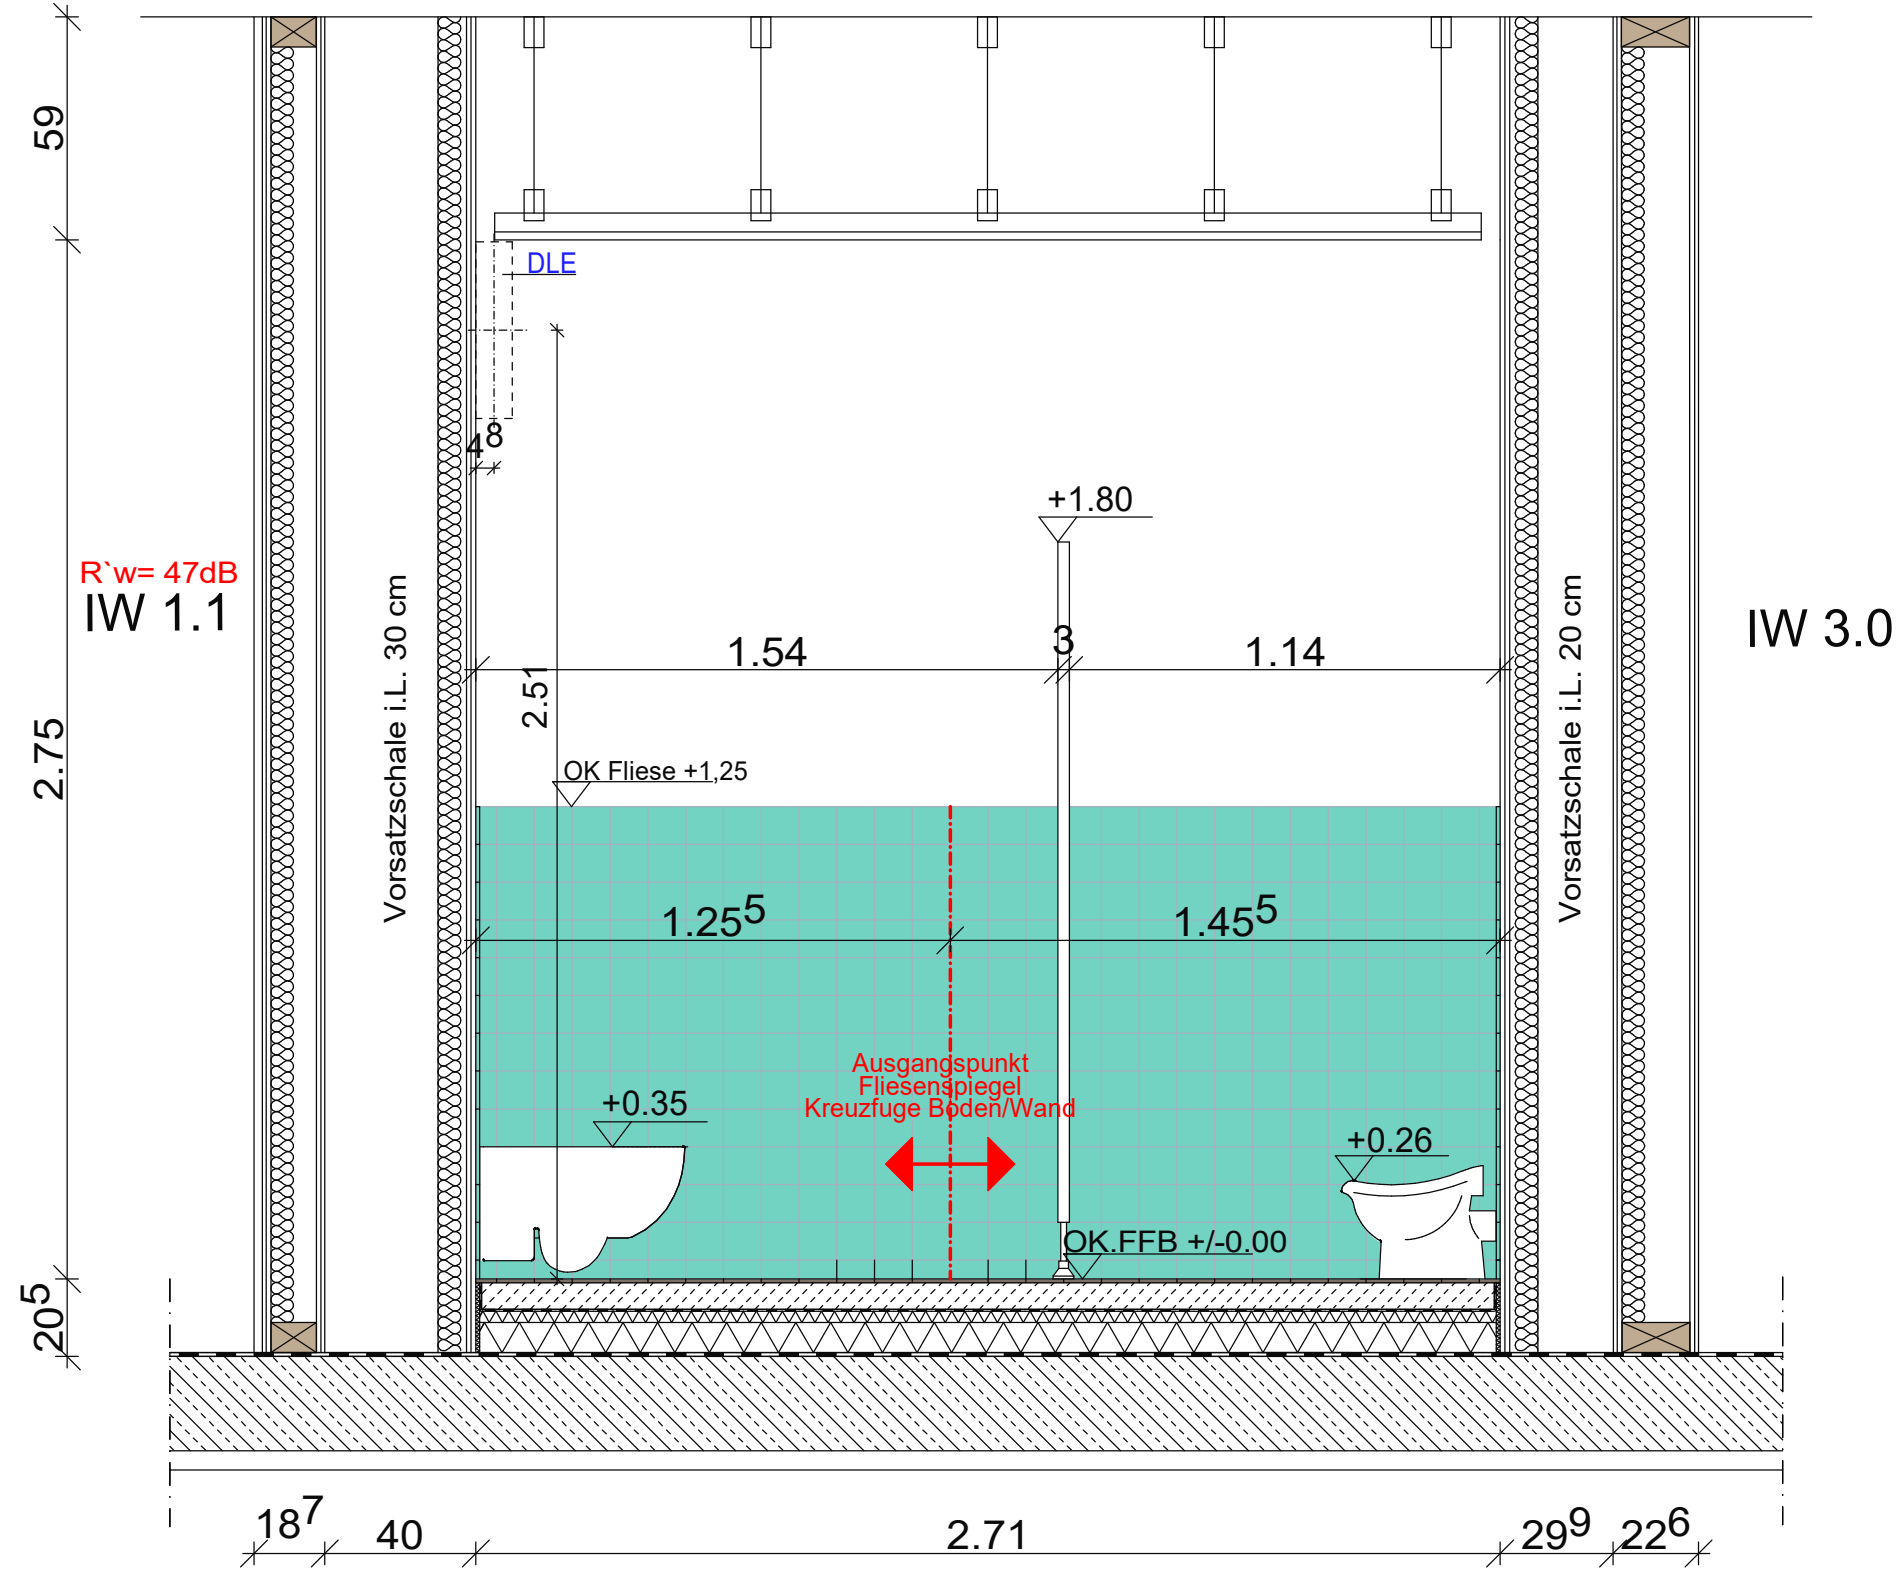

Sanitärraum2 0.904

B: Fliesen
W: Fliesen/Putz
NRF: 11,95 m²
D: GK glatt
U: 14,24 m
LH: 2,75 m

Materialien

Bodenfliese Sanitär:
Format 10 x10 cm, mit Kreuzfuge
pro architectura 3.0 C472
Velleroy & Boch, Rutschfest R10

Fugenfarbe

Wandfliese Sanitär:
Format 10 x10 cm, mit Kreuzfuge
pro architectura 3.0 C354 Teal Blue
Villeroy & Boch

Fugenfarbe

Sockelfarbe Sanitär
Format 10x10 cm
pro architectura 3.0 C354 Teal Blue

Villeroy & Boch

Fugenfarbe

Boden- und Wandfliese m. Kreuzfuge zueinander

Index	Datum	Name	Art der Änderung
d	02.06.2026		Erweiterung Fliesenspiegel hinter Wickeltisch bis zur Tür
c	02.04.2026		Eintrag Reviklasse
b	17.03.2026		DLE Änderung der Position
a	11.03.2026		Ergänzung TGA Position DLE und Waschbeckenmasse

1938	P-13661	AUSFÜHRUNG
Standortnummer	Projektnummer	Planphase
D7.2-1 EG	Detail Saniraum 2 Fliesenspiegel	
Planart/Bauart	Planinhalt	Plangröße 120/1600
1:20	18.12.2025	d 02.06.2026
Maßstab	Erstellung	Index
1938_Kita Hobbeltst./Hochbau/2022P-13661 Kita		
Projektbeschreibung		
Ausführung pro Projektziele		
_PLAND-Fliesenspiegel-Sani2_M20		
Planzeichnung		
Zeichnung	Architektur und Projektleitung	
Zeichnung	Bauen im Bestand	
Projektleitung	Fachstellenleitung / Abteilungsleitung	
Anmerkungen		
Neubau KITA 4- Gruppen Hobbeltstraße 142 48157 MÜNSTER		