


Dachaufbau Gründach

- 100mm Extensivbegrünungssubstrat max. 20% Massenanteil organischer Bestandteile
- 40mm Filterfließ
- Trenn-und Schutzlage
- Drän-und Spiecherelement
- 4mm Faserschutzmatte
- 2. Abdichtungslage, geschweißt, wurzelfest
- 1. Abdichtungslage geschweißt
- 172mm Gefälledämmung i.M. WLG 023
- Nachweis muss über Gefälleplan geführt werden
- 60mm Dämmung, vollflächige Unterlage WLG 023
- 10mm Dämmstoffkleber
- Dampfsperre, Elastomerbitumen (Schweißverfahren)
- Voranstrich
- 320mm Spannbeton-Hohldiendecke

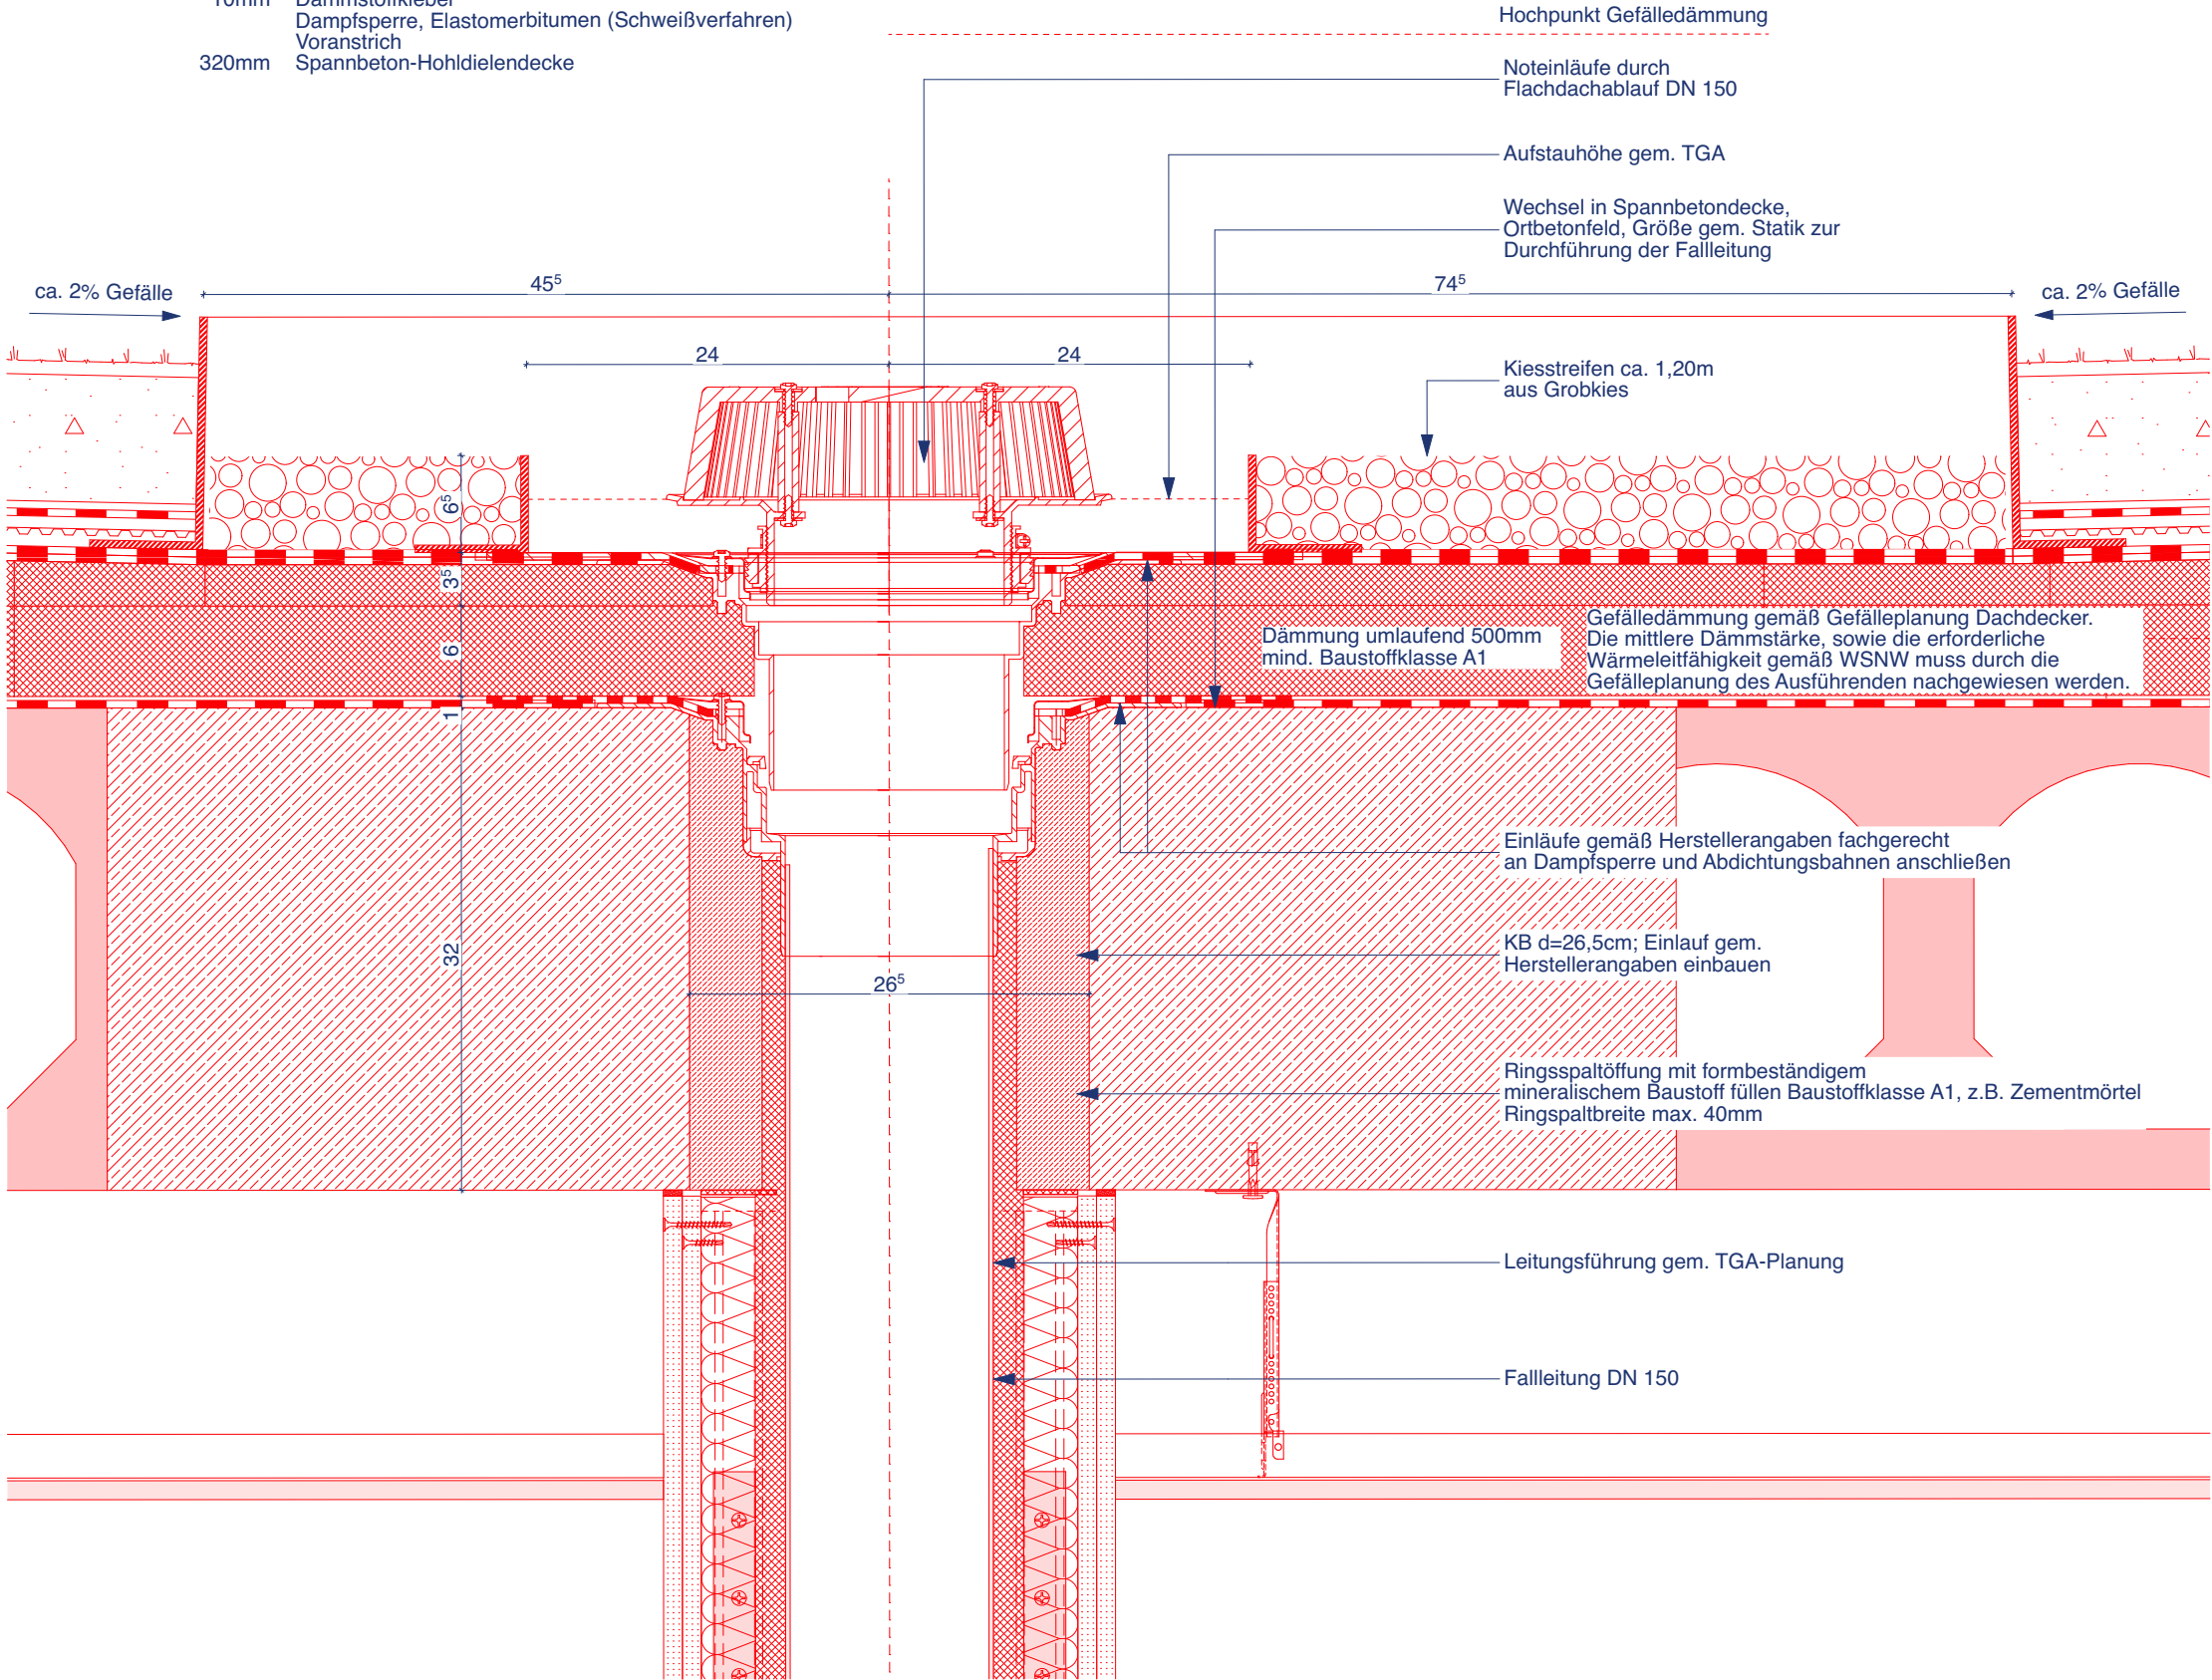

Alle Maße sind am Bau zu prüfen!
Maßunstimmigkeiten sind sofort mit dem Architekten zu klären.
Für Maßfehler haftet allein der Auftragnehmer.
Maßbezüge gelten vor Einzelmaßen.
Bei der Bauausführung sind die Planungen der Sonderfachleute zu beachten.
Widersprüchliche Angaben in den Architektenplänen und den Ausführungsplänen der Fachplaner sind unverzüglich und vor Ausführung anzukündigen.
Firmendetails und -ausführungszeichnungen gelten nur mit dem Freigabevermerk des Architekten.
Alle Höhenangaben sind auf OKFF bezogen, sofern nicht anders vermerkt.

Planstand / Index	Bearbeiter	Datum	Änderungen
a	sk	08.03.2026	Breite Kernbohrung

VORABZUG

Projektkurztitel:	Plannummer:	Index:
GPL	N.D.D.00.03	a
Zeichnung:	Datum:	
Detailschnitt	02.06.2026	
Dach	Planstatus:	
Noteinläufe	Vorabzug	
	Planungsstand:	
	Ausführungsplanung	
	Maßstab:	
	1:5	
	gez:	
	pk	
Projekt:		
Gymnasium Paulinum		
Am Stadtgraben 30 48143 Münster		
Bauherr:		
Stadt Münster - Amt für Immobilienmanagement		
Albersloher Weg 33 48155 Münster		
Architekt:		

