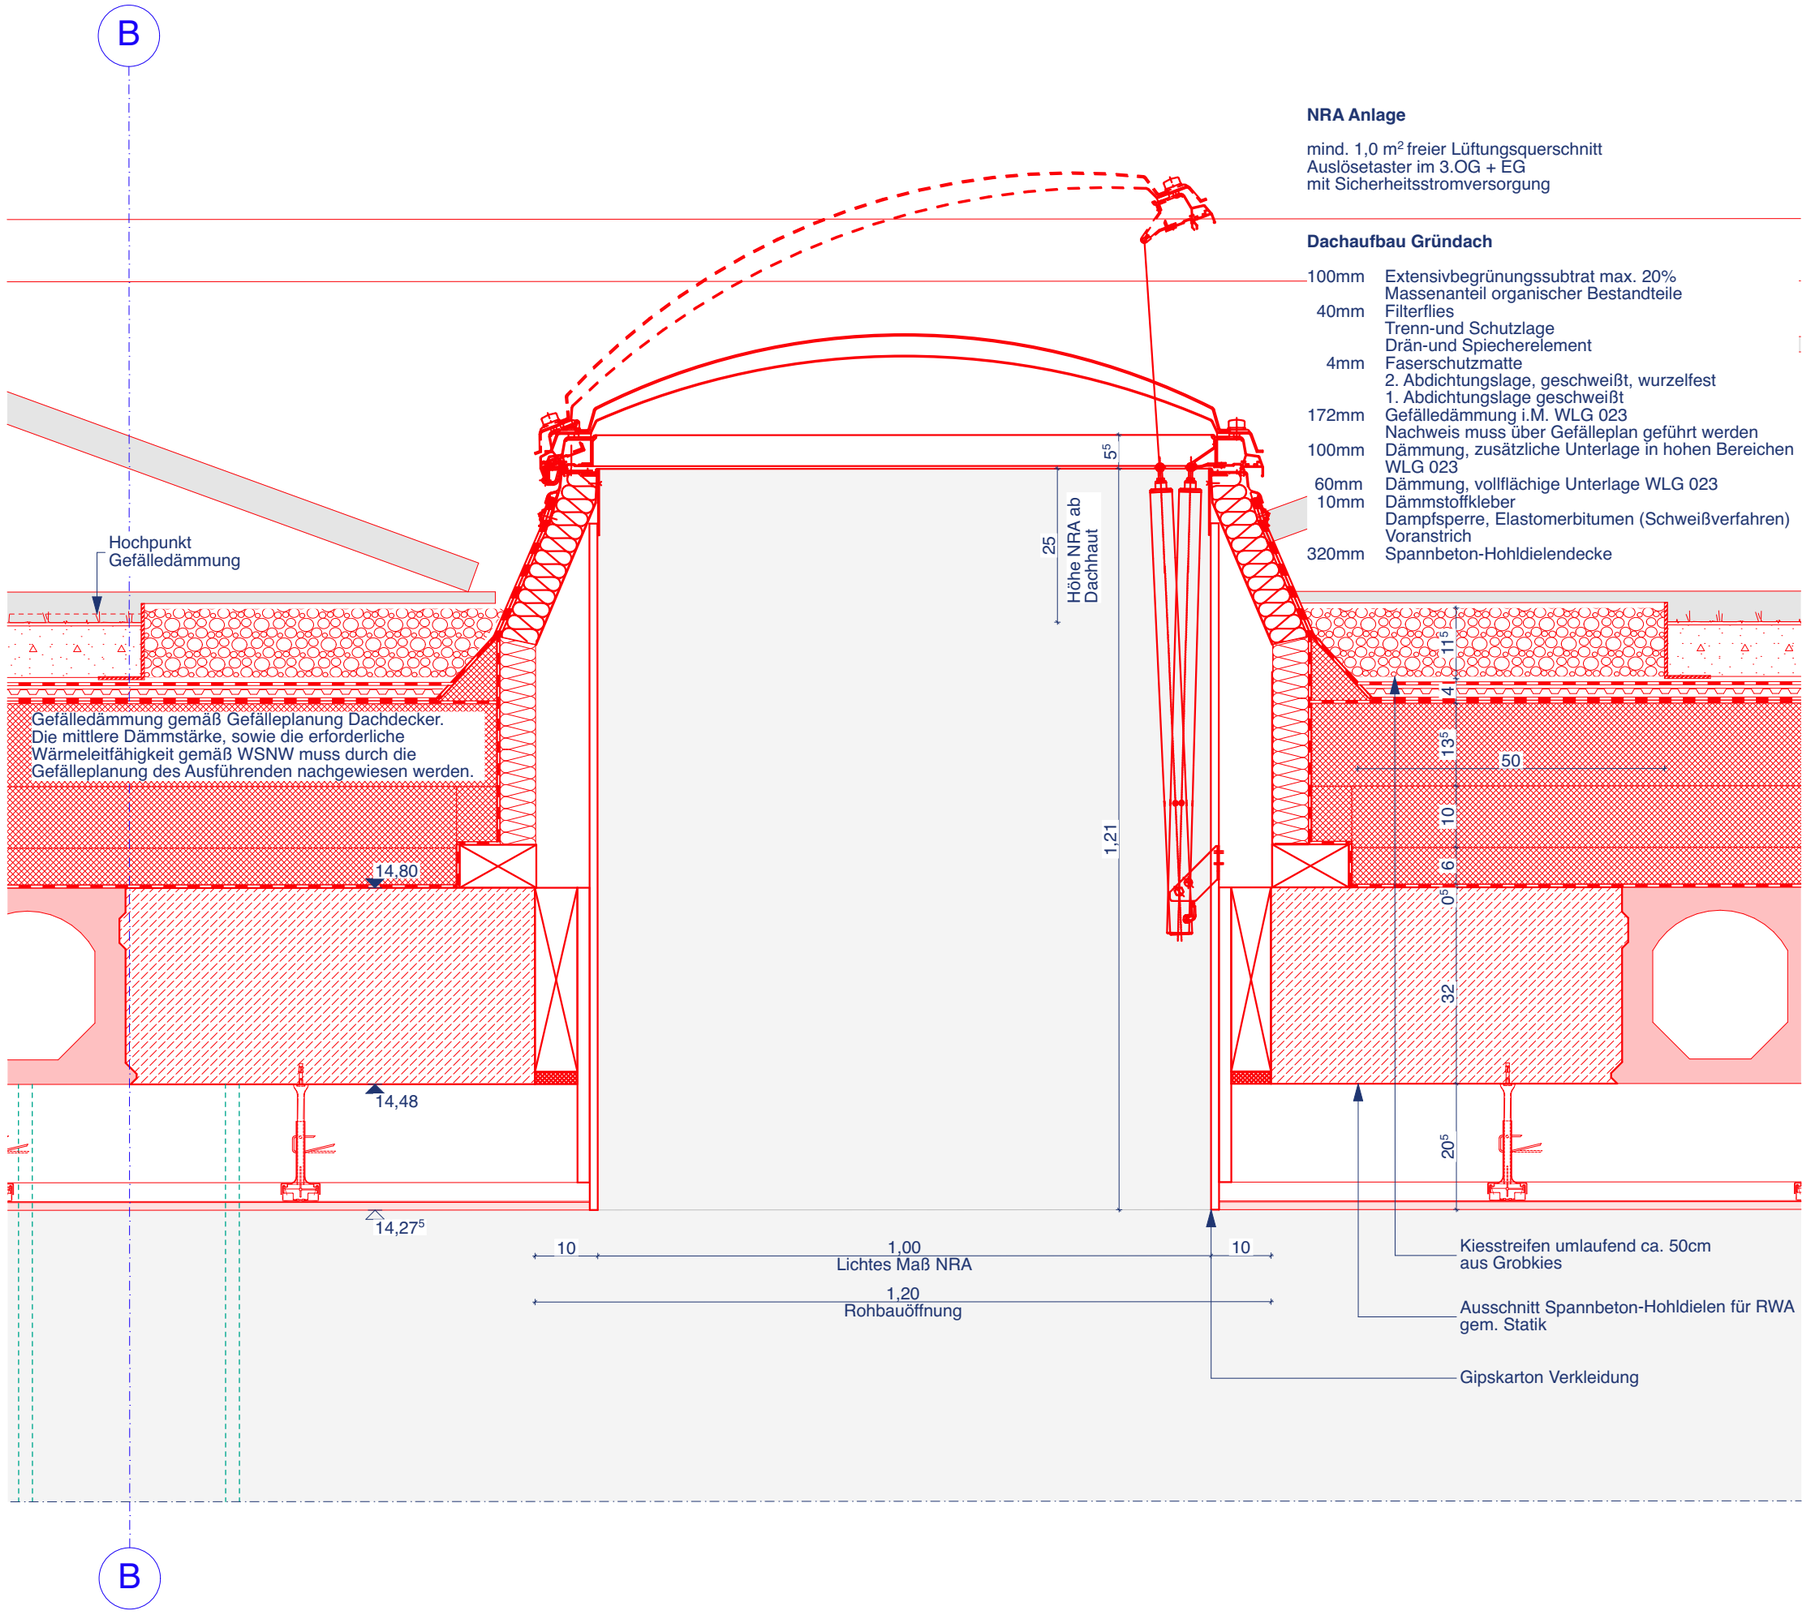

NRA Anlage

mind. 1,0 m² freier Lüftungsquerschnitt
Auslösetaster im 3.OG + EG
mit Sicherheitsstromversorgung

Dachaufbau Gründach

100mm	Extensivbegrünungssubtrat max. 20% Massenanteil organischer Bestandteile
40mm	Filterflies Trenn-und Schutzlage Drän-und Spiecherelement
4mm	Faserschutzmatte 2. Abdichtungslage, geschweißt, wurzelfest 1. Abdichtungslage geschweißt
172mm	Gefälledämmung i.M. WLG 023 Nachweis muss über Gefälleplan geführt werden
100mm	Dämmung, zusätzliche Unterlage in hohen Bereichen WLG 023
60mm	Dämmung, vollflächige Unterlage WLG 023
10mm	Dämmstoffkleber Dampfsperre, Elastomerbitumen (Schweißverfahren) Voranstrich
320mm	Spannbeton-Hohldielendecke

Alle Maße sind am Bau zu prüfen!
Maßunstimmigkeiten sind sofort mit dem Architekten zu klären.
Für Maßfehler haftet allein der Auftragnehmer.
Maßbezüge gelten vor Einzelmaßen.
Bei der Bauausführung sind die Planungen der Sonderfachleute zu beachten.
Widersprüchliche Angaben in den Architektenplänen und den Ausführungsplänen der Fachplaner sind unverzüglich und vor Ausführung anzukündigen.
Firmendetails und -ausführungszeichnungen gelten nur mit dem Freigabevermerk des Architekten.
Alle Höhenangaben sind auf OKFF bezogen, sofern nicht anders vermerkt.

Planstand / Index	Bearbeiter	Datum	Änderungen

VORABZUG

Projektkurztitel: **GPL**
Plannummer: **N.D.D.00.05**
Index: **/**

Zeichnung:
Detailschnitt
Dach
NRA

Datum: 02.06.2026
Planstatus: Vorabzug
Planungsstand: Ausführungsplanung
Maßstab: 1:10
gez: pk

Projekt:
Gymnasium Paulinum
Am Stadtgraben 30 48143 Münster

Bauherr:
Stadt Münster - Amt für Immobilienmanagement
Albersloher Weg 33 48155 Münster

Architekt:

Übersicht:

Bemerkung: Der angegebene Maßstab gilt nur bei Ausgabe in Original Blattgröße ! DIN A3