

Neubau
Decke/Dach über 3.OG

- 9,5 cm

Extensivbegrünungssubtrat max. 20% Massenanteil organischer Bestandteile
Filterfließ
- 4,0 cm

Trenn- und Schutzlage
- 0,4 cm

Drän-und Speicherelement
- 1,0 cm

Faserschutzmatte 600g/m²
- 1,0 cm

2. Abdichtungslage, geschweißt, wurzelfest
- 1,0 cm

1. Abdichtungslage, geschweißt
- 17,2 cm

Gefälledämmung $\lambda=0,014\text{nW/mK}$, i.M. 172 mm
Nachweis muss mittels Gefälleplan geführt werden
- 6,0 cm


Dämmung, vollflächige Unterlage 60mm, gemäß Gefälleplan
Dämmstoffkleber
Dampfsperre
- 1,0 cm

Elastomerbitumen (Schweißverfahren)
Voranstrich
- 32,0 cm

Hohlkammerdecke gemäß Statik
- 20,5 cm

Abhangdecke Aquapaneel, weiß RAL 9016
mit Mineralwollauflage gem.
Angabe Bauphysik

Bohrungen nur innerhalb der Hohlkammern zulässig.
(Bohrschablonen, sowie Hohldeckenankeranker sind zu verwenden,
Abstimmung mit BL)

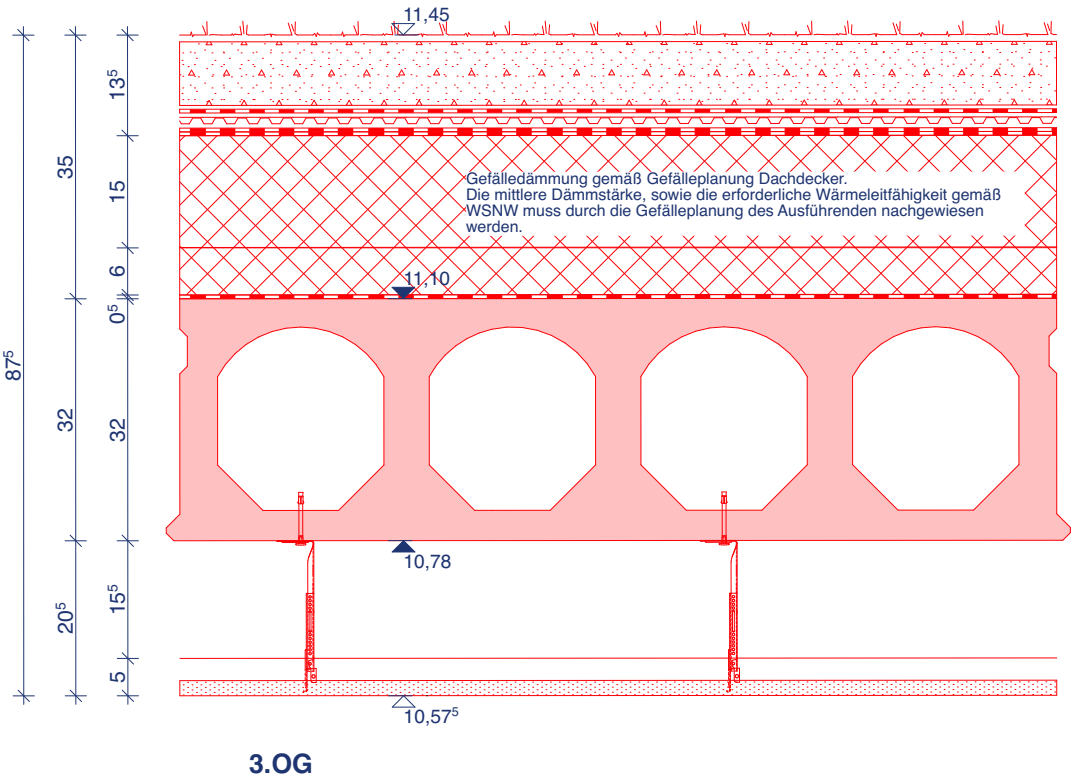

PLANSTÄNDE:			
Planstand / Index	Bearbeiter	Datum	Änderungen
a	pk	01.06.2026	Anpassung Dachdämmung an Gefälleplan
b	sk	03.06.2026	Beschriftung Faserschutzmatte

Alle Maße sind am Bau zu prüfen!
Maßunstimmigkeiten sind sofort mit dem Architekten zu klären. Für Maßfehler haftet allein der Auftragnehmer. Maßbezüge gelten vor Einzelmaßen.
Bei der Bauausführung sind die Planungen der Sonderfachleute zu beachten. Firmendetails und -ausführungszeichnungen gelten nur mit dem Freigabevermerk des Architekten.
Widersprüchliche Angaben in den Architektenplänen und den Ausführungsplänen der Fachplaner sind unverzüglich und vor Ausführung schriftlich anzukündigen.
Alle Höhenangaben sind auf OKFF bezogen, sofern nicht anders vermerkt.
Sämtliche Zeichnungen basieren auf den uns übergebenen Bestandsplänen, sowie Vermesserdaten. Abweichungen zur tatsächlichen Bausubstanz bleiben vorbehalten.

VORABZUG

Projektkurztitel: GPL	Plannummer: N.D.K.04.01	Index: b
Zeichnung: Erweiterung Deckenkatalog Decke / Dach über 3.OG	Datum: 24.06.2025 Planstatus: Vorabzug Planungsstand: Ausführungsplanung Maßstab: 1:10 gez: sk	

Projekt: Gymnasium Paulinum Am Stadtgraben 30 48143 Münster
Bauherr: Stadt Münster - Amt für Immobilienmanagement Albersloher Weg 33 48155 Münster
Architekt:

