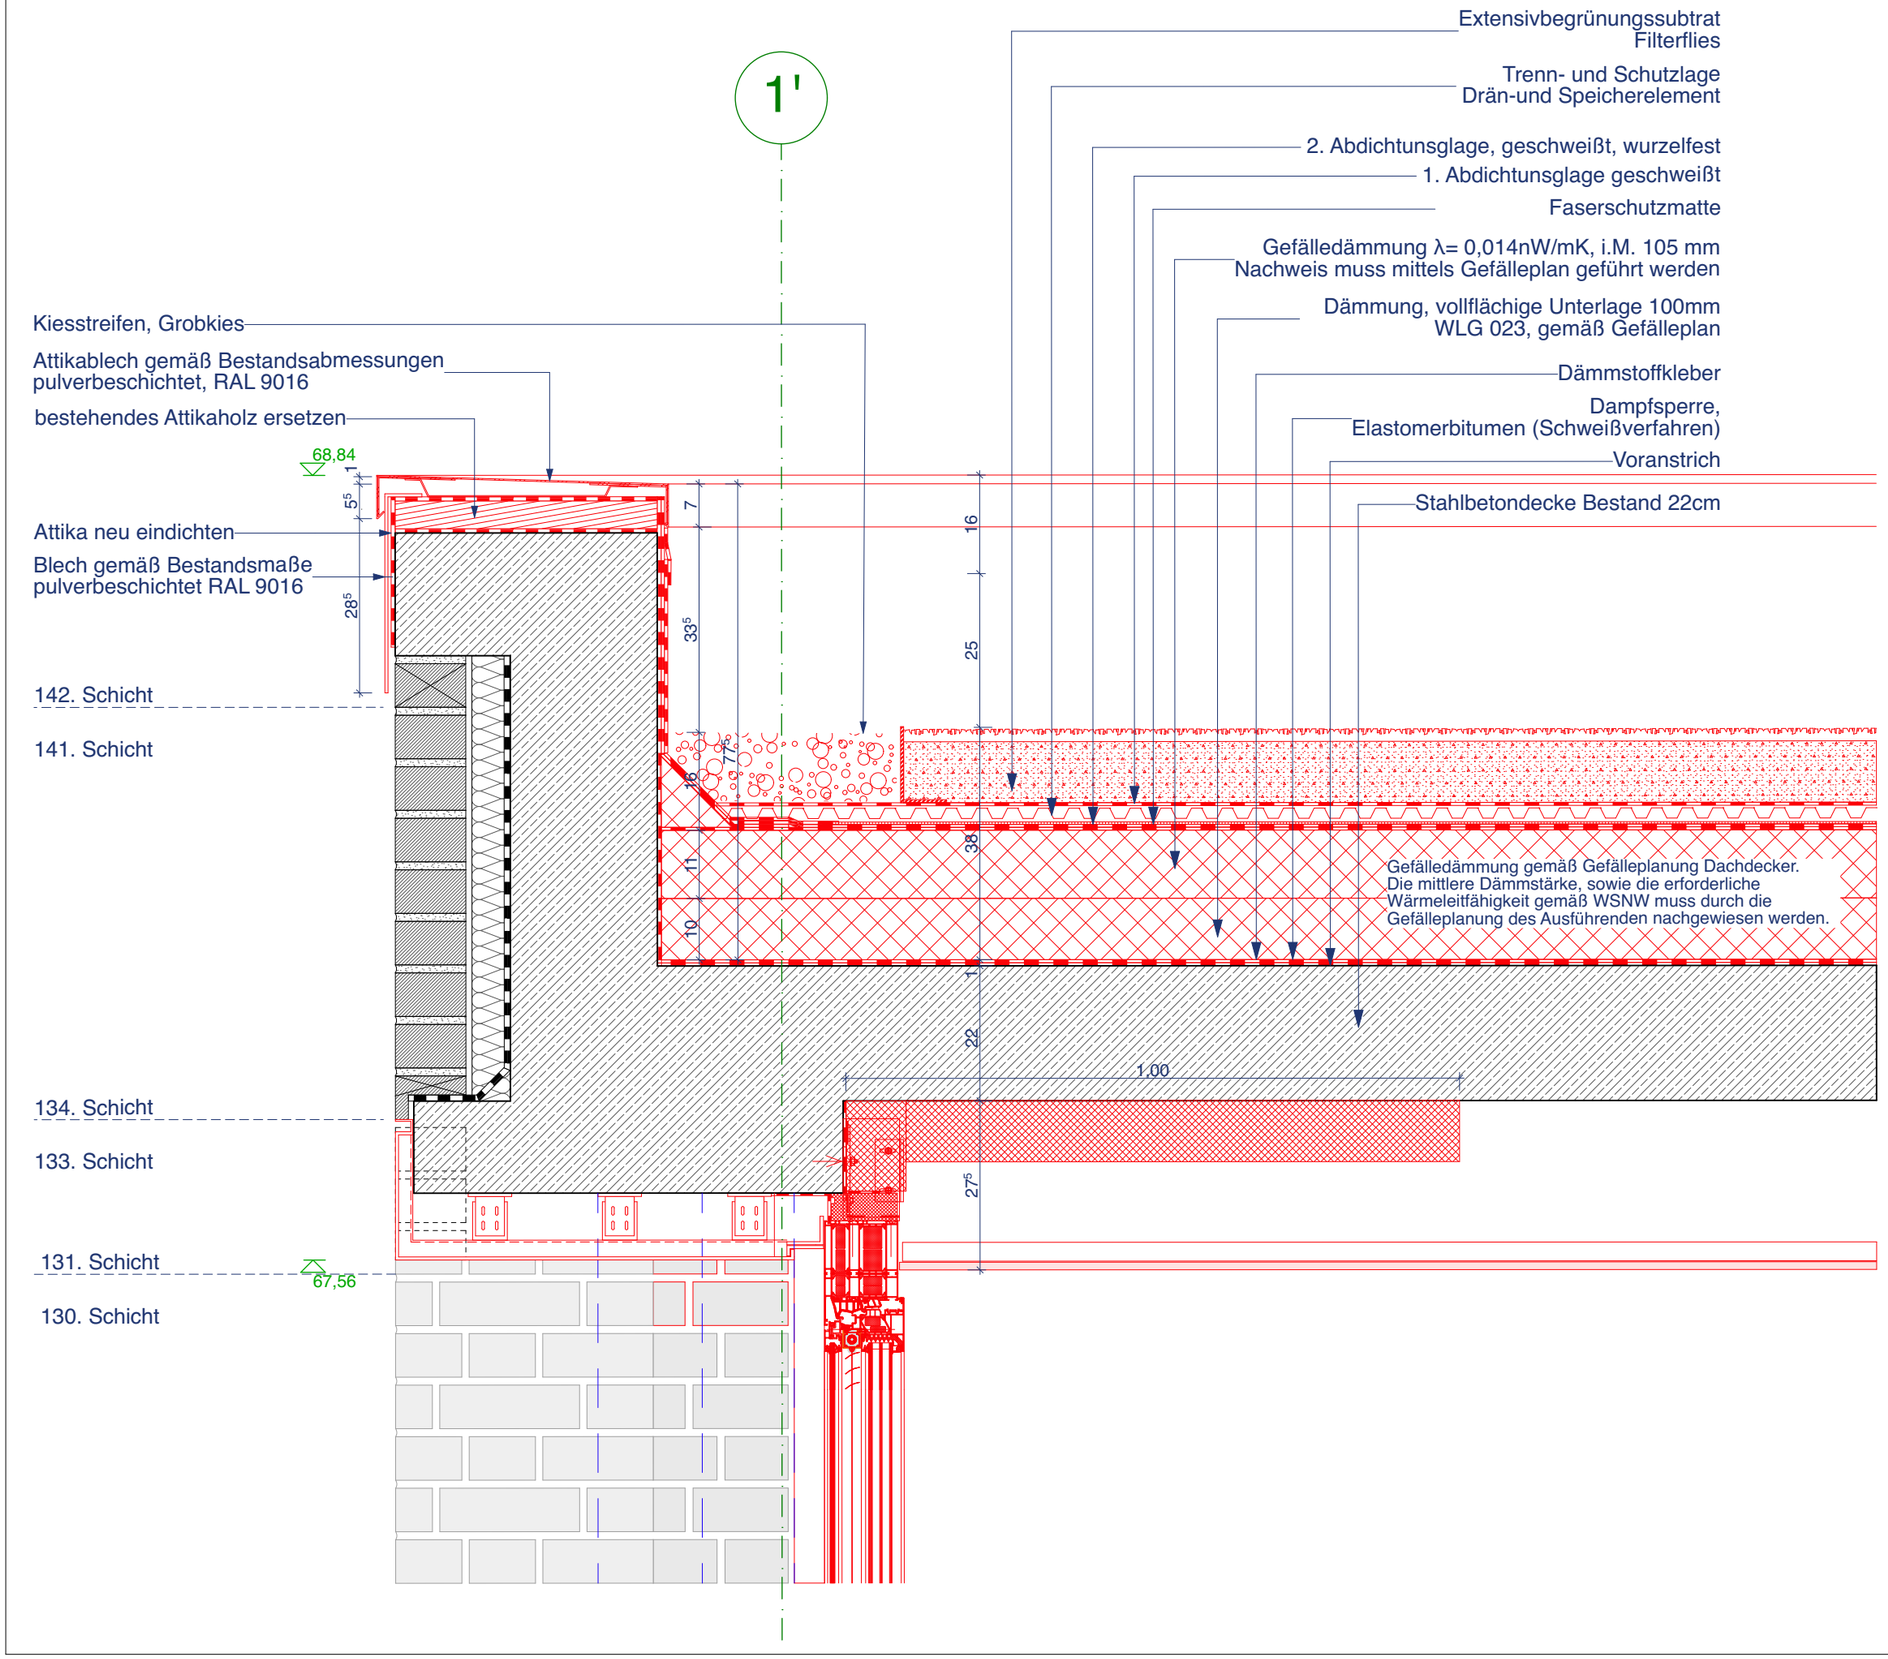

PLANSTÄNDE:

Planstand / Index	Bearbeiter	Datum	Änderungen
a	sk	18.12.2024	Anpassung Dachdämmung an Gefälleplan
b	pk	01.06.2026	Anpassung Dachdämmung an Gefälleplan
c	sk	03.06.2026	Beschriftung, Bemaßung

Alle Maße sind am Bau zu prüfen!
Maßunstimmigkeiten sind sofort mit dem Architekten zu klären. Für Maßfehler haftet allein der Auftragnehmer. Maßbezüge gelten vor Einzelmaßen.
Bei der Bauausführung sind die Planungen der Sonderfachleute zu beachten. Firmendetails und -ausführungszeichnungen gelten nur mit dem Freigabevermerk des Architekten.
Widersprüchliche Angaben in den Architektenplänen und den Ausführungsplänen der Fachplaner sind unverzüglich und vor Ausführung schriftlich anzukündigen.
Alle Höhenangaben sind auf OKFF bezogen, sofern nicht anders vermerkt.
Sämtliche Zeichnungen basieren auf den uns übergebenen Bestandsplänen, sowie Vermesserdaten. Abweichungen zur tatsächlichen Bausubstanz bleiben vorbehalten.

Projektkurztitel:
GPL

Plannummer:
B.D.D.03.00

Index:
c

Zeichnung:
Sanierung Trakt 4
Vertikalschnitt
Attika

Datum:
02.10.2024

Planstatus:
Vorabzug

Planungsstand:
Ausführungsplanung

Maßstab:
1:10

gez:
sk

Projekt:
Gymnasium Paulinum
Am Stadtgraben 30 48143 Münster

Bauherr:
Stadt Münster - Amt für Immobilienmanagement
Albersloher Weg 33 48155 Münster

Architekt:

Übersicht:

Bemerkung: Der angegebene Maßstab gilt nur bei Ausgabe in Original Blattgröße !

DIN A3