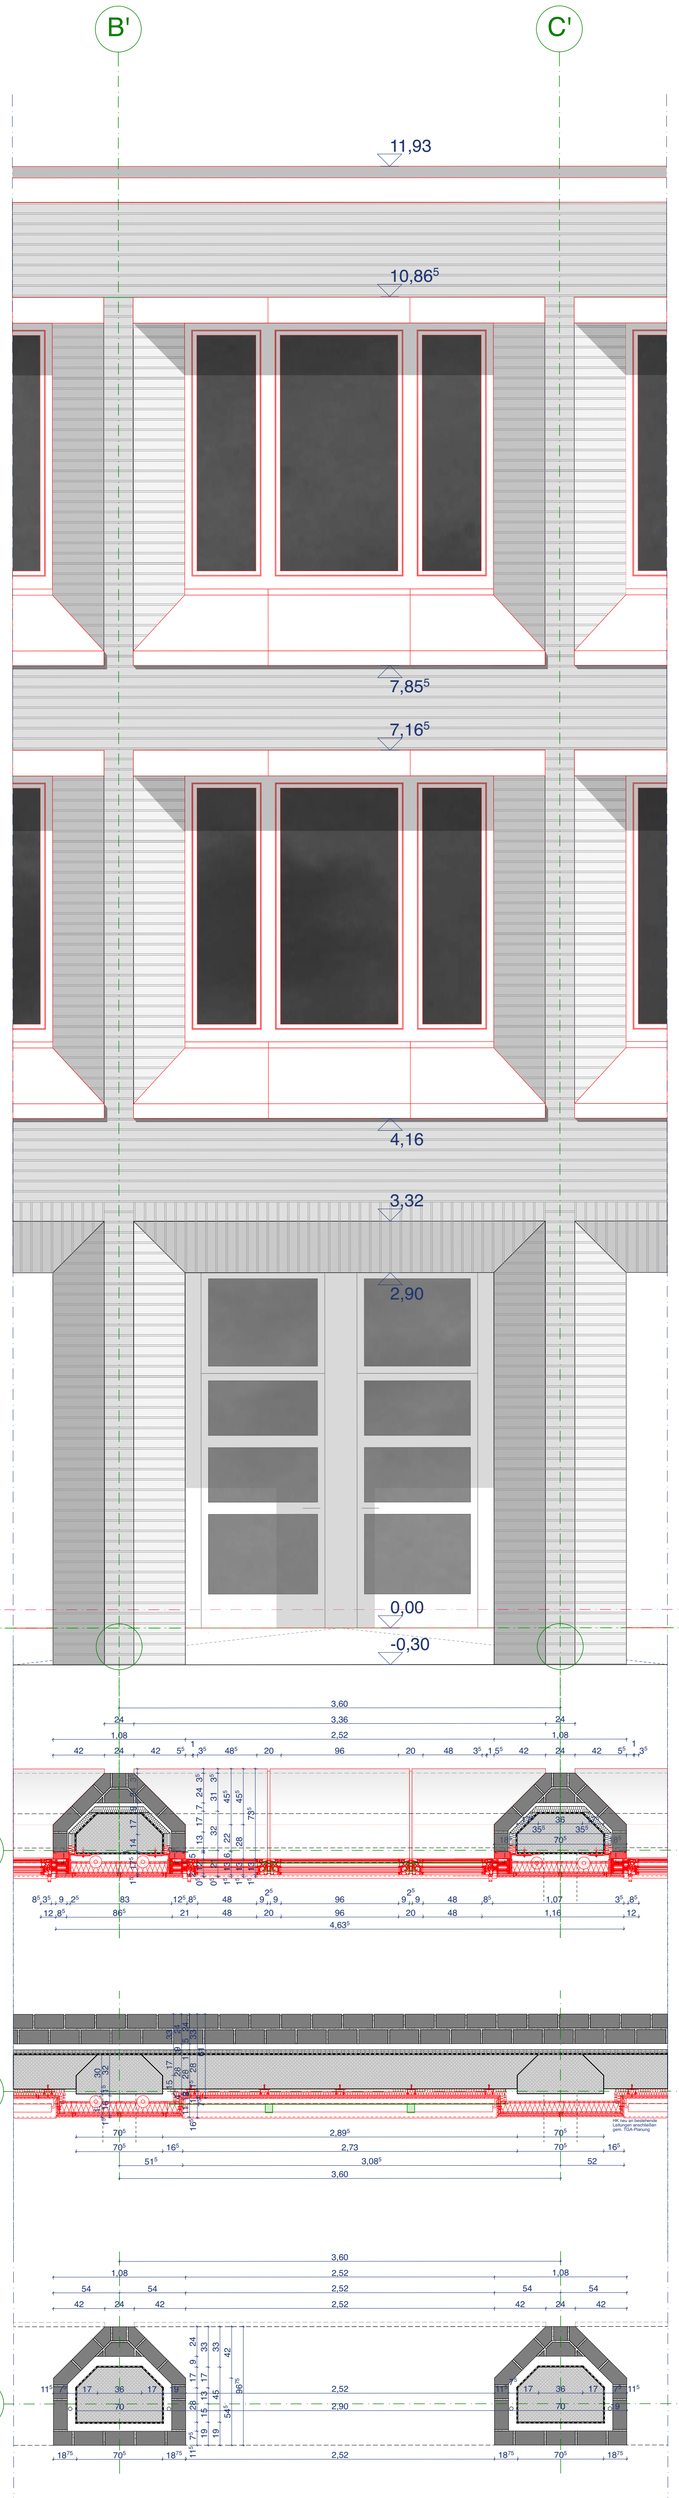

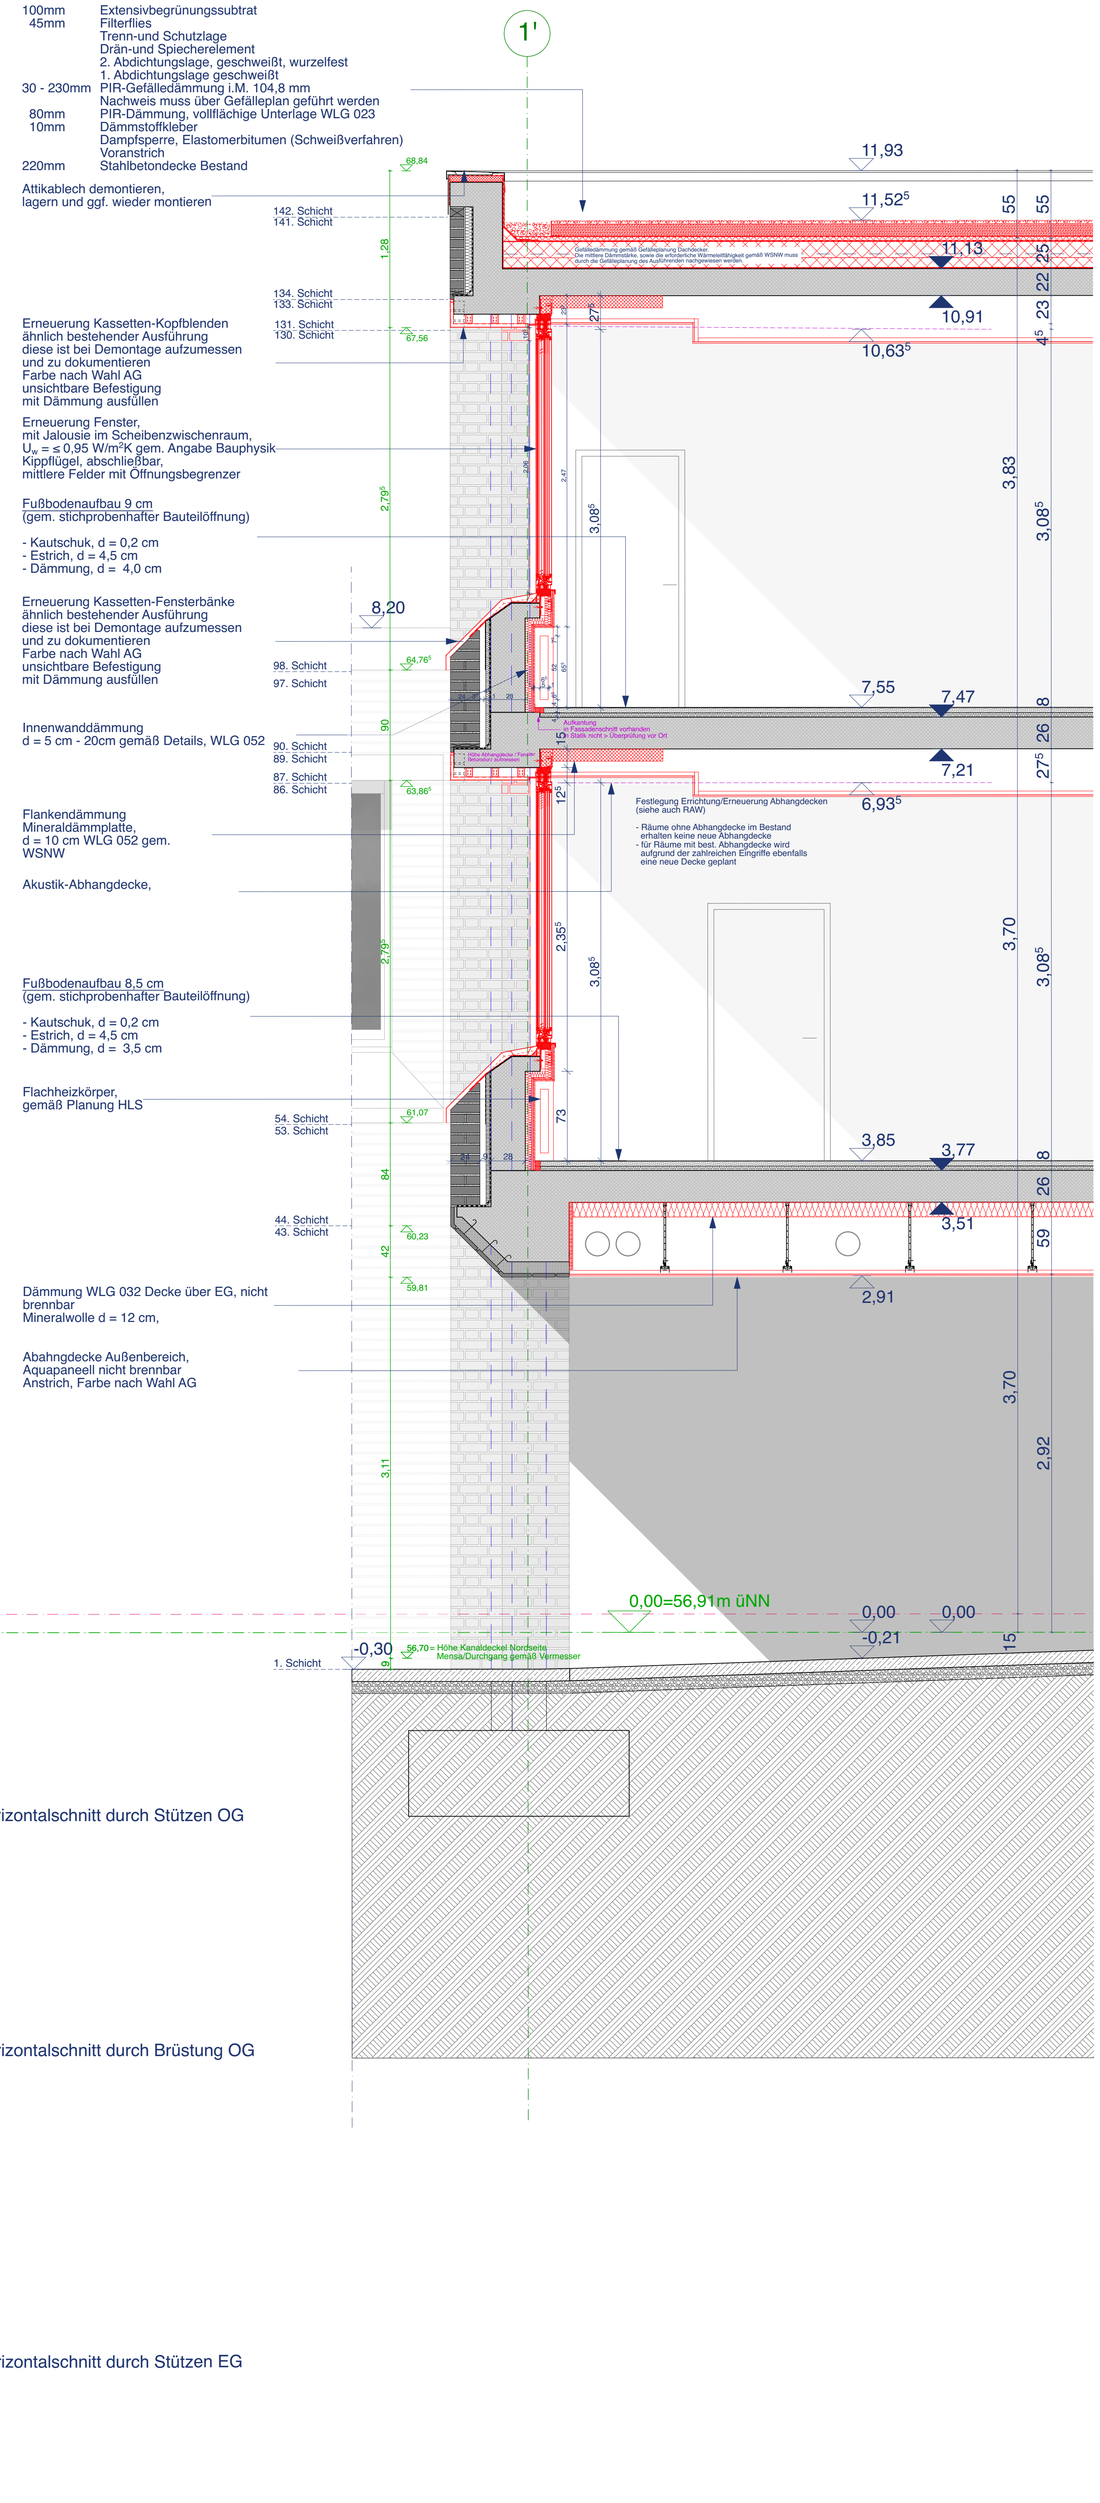

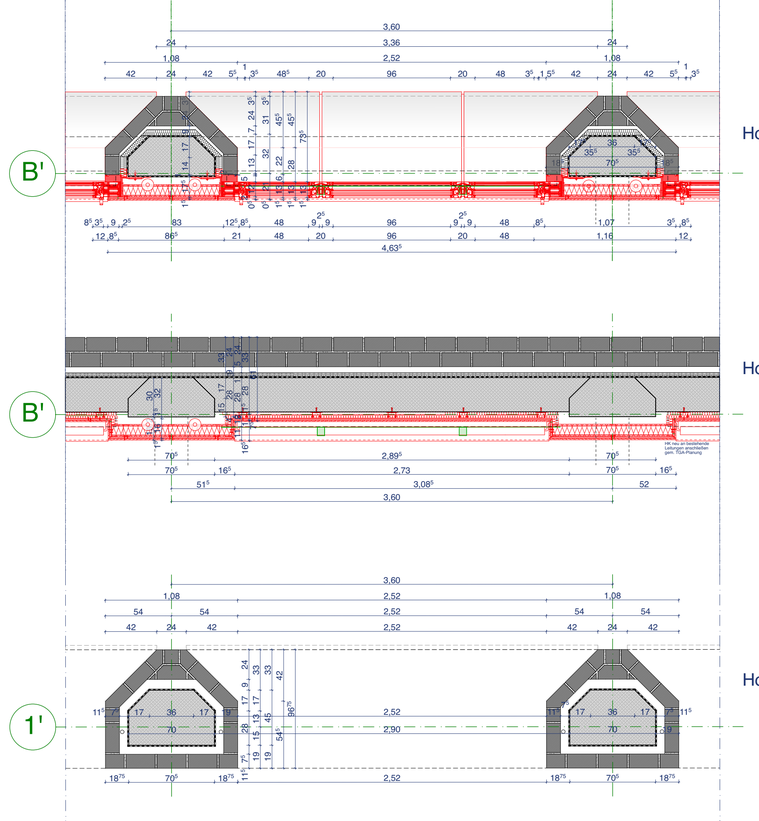

PLANSTÄNDE:

Planstand / Index	Bearbeiter	Datum	Änderungen
a	sk	17.09.2024	Anpassungen Bestand, Anmerkungen, Höhen Vermesser eingetragen, Horizontalschnitte Brüstung + Stützen EG, Profilierung
b	sk	24.09.2024	Anpassungen nach Abstimmung Fensterhersteller, Gründach
c	sk	18.12.2024	Anpassungen nach Abstimmung Gefälleplan
d	sk	03.02.2025	Anpassungen Bestandsfenster, Tiefe Laibung
e	sk	26.02.2025	Beschriftung
f	sk	03.04.2025	Heizungsleitungen Bestand; Anschlag oben, ABHD
g	sk	15.09.2025	Beschriftung Innendämmung
h	sk	02.03.2026	Innendämmung auf Baufortschritt angepasst

Alle Maße sind am Bau zu prüfen!
Maßunstimmigkeiten sind sofort mit dem Architekten zu klären. Für Maßfehler haftet allein der Auftragnehmer. Maßbezüge gelten vor Einzelmaßen.
Bei der Bauausführung sind die Planungen der Sonderfachleute zu beachten. Firmendetails und -ausführungszeichnungen gelten nur mit dem Freigabevermerk des Architekten.
Widersprüchliche Angaben in den Architektenplänen und den Ausführungsplänen der Fachplaner sind unverzüglich und vor Ausführung schriftlich anzukündigen.
Alle Höhenangaben sind auf OKFF bezogen, sofern nicht anders vermerkt.
Sämtliche Zeichnungen basieren auf den uns übergebenen Bestandsplänen, sowie Vermesserdaten. Abweichungen zur tatsächlichen Bausubstanz bleiben vorbehalten.

Projektkurztitel: **GPL**

Plannummer: **B.D.F.00.03**

Index: **h**

Zeichnung: Fassadenschnitt Trakt 4 - Sanierung

Datum: 20.03.2024

Planstatus: Vorabzug

Planungsstand: Ausführungsplanung

Maßstab: 1:25

gezeichnet: sk

Projekt:
Gymnasium Paulinum
Am Stadtgraben 30 48143 Münster

Bauherr:
Stadt Münster - Amt für Immobilienmanagement
Albersloher Weg 33 48155 Münster

Architekt:

Planfreigabe: Freigabedatum:

Übersicht:

Bemerkung: Der angegebene Maßstab gilt nur bei Ausgabe in Original Blattgröße ! 0,594 x 1,000 m