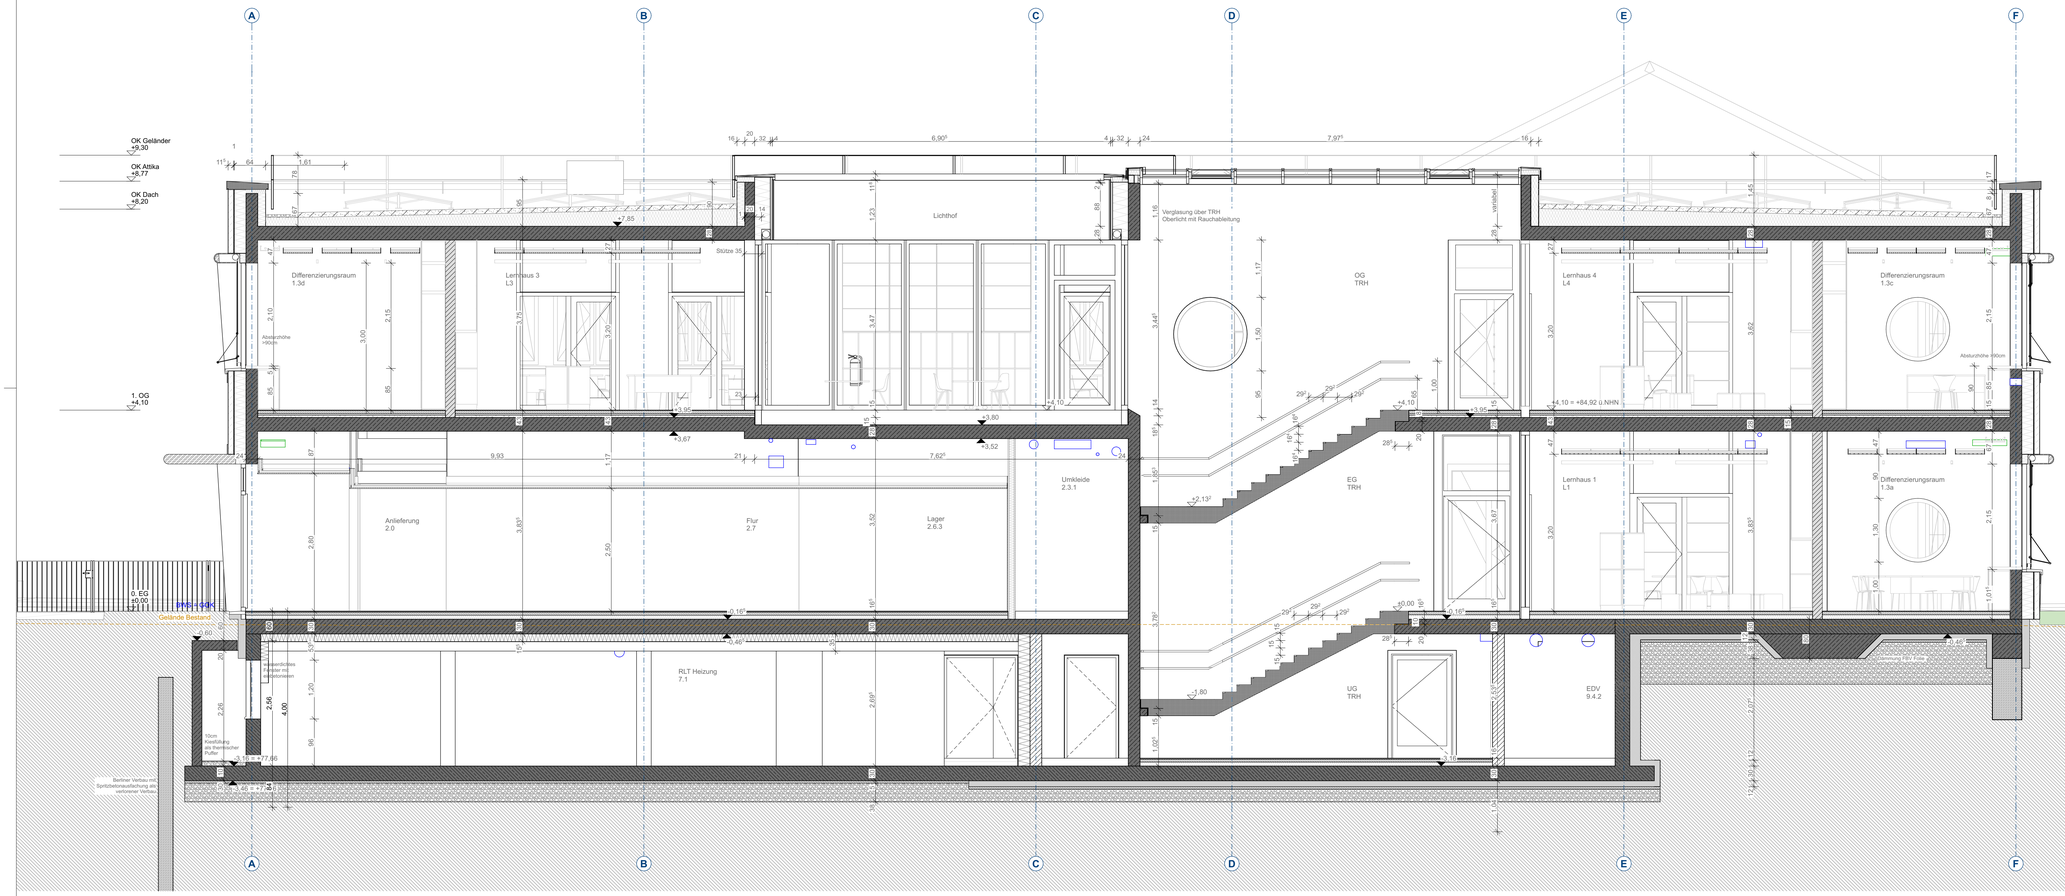

Stahlbeton
Stahlbeton, WU
Betonfertigteil
Mauerwerk
Beton unbew. / Estrich

Dämmung XPS, EPS
Dämmung Mineralwolle
Holzwolledämmung
Holzwerkstoff, Bauholz
Gipskarton

Planung Neu
Bestand
Abbruch

SB - Sichtbeton
SMW - Sichtmauerwerk

▽ = OKF Fertigbau
△ = UKF Fertigbau
▼ = OKRB Rohboden
▲ = UKRD Rohdecke

DD = Deckendurchbruch
WD = Wanddurchbruch
BS = Bodenschlitz
BD = Bodendurchbruch

H = Heizung
S = Sanitär
L = Lüftung
E = Elektro

Brandschutzanforderungen gemäß Brandschutzkonzept, nach DIN 4102-2 u. DIN EN 13501-2

d = dichtschließend
d+s = dicht-, selbstschließend
rd = TRS = rauchdicht, selbstschließend
fh+rd = T30-RS = feuerhemmend, rauchdicht, selbstschließend
fh = T30 = feuerhemmend, dicht-, selbstschließend
E30 = G30
EI30 = F30

Grundrissdarstellung:
Maßkette an Türen und Fenstern = Rohbau Öffnungsmaß
BRH = Bezug OKF

Tür- / Fensterstempel:
RB = Rohbau Öffnungsmaß
RA = Rahmen Außenmaß
= Nennmaß Türe / Fenster

INDEX	DATUM	BEZEICHNUNG	GEZ

Sämtliche Maße sind vom Unternehmenden eigenverantwortlich am Bau zu prüfen.
Alle Werkpläne sind nur in Verbindung mit den gültigen Schal- und Bewehrungsplänen der Tragwerksplanung, sowie den Durchbruchsplänen der Fachplanung gültig und/oder den ergänzenden Angaben.
Dehnungsfugen sind nach Angabe Tragwerksplanung auszuführen.
Das ausführende Unternehmen ist verpflichtet, den:die Auftraggeber:in auf etwaige Unstimmigkeiten der Ausführungsunterlagen hinzuweisen (VOB, § 3.3).
Das gültige Brandschutzkonzept ist zu beachten.

ERWEITERUNG DER ANNETTE-VON-DROSTE-HÜLSHOFF SCHULE NIENBERGE

ADRESSE Kirmstraße 1
48161 Münster Nienberge

BAUHERR STADT MÜNSTER
Amt für Immobilienmanagement

NUR FÜR DIE AUSSCHREIBUNG

HÖHE NEUBAU: ± 0,00 = +80,82m ü.NHN = EFH OK FFB EG

N

Schnitt 02 B-B

Maßstab	1:50	Blattgröße	DIN A0	Datum			
Status: WP2						21201	
Projekt	Datum	Phase	Ersteller	Code	Benennung		
11992_MÜN	_241008	_LP5	- A_	21201	Schnitt 02 B-B		