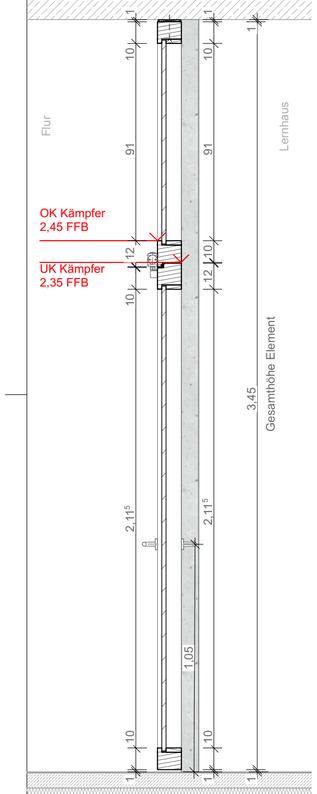

Vertikalschnitt Typ T.2b Flur Holzrahmentüre OG I Ü I M 1:20

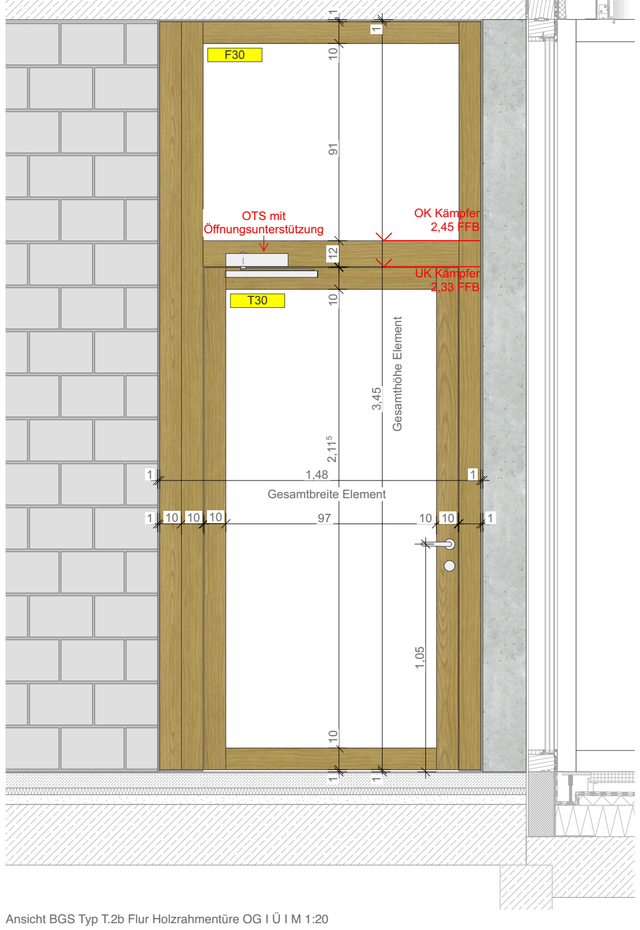

Ansicht BGS Typ T.2b Flur Holzrahmentüre OG I Ü I M 1:20

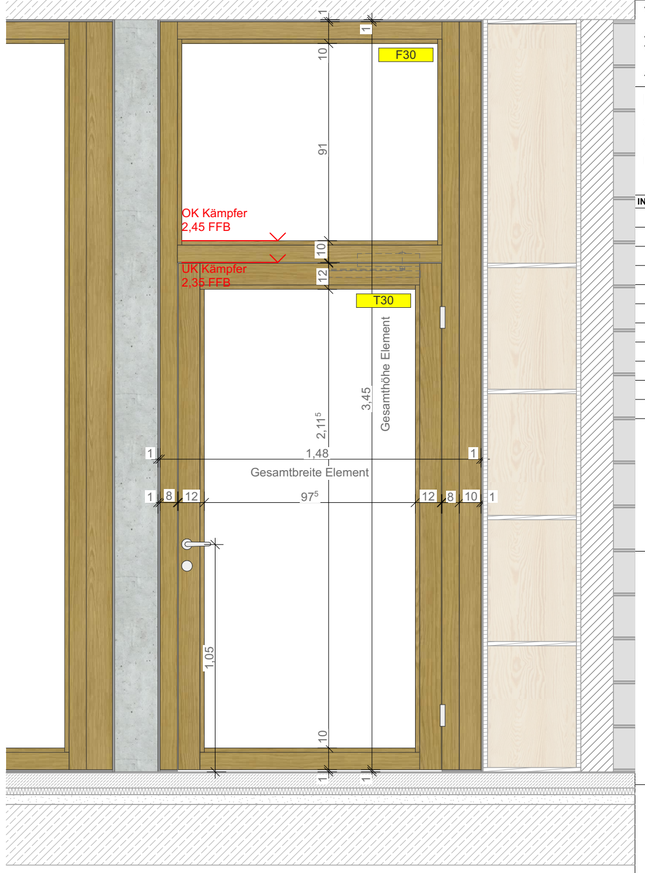

Ansicht BS Typ T.2b Flur Holzrahmentüre OG I Ü I M 1:20

DETAIL Gilt für folgende Türen:
TL4.2 (DIN-R)

Massivholzrahmentüren Flurtüren Typ T.2-T.6

Innentüren als Massivholz-Rahmenkonstruktion, Maße siehe Detail, mit verglastem Oberlicht (Außnahme T.6 ohne Oberlicht).
Alle einflüglig, außer Typ T.4 zweiflüglig.
Sichtoberfläche Eiche natur, falls notwendig Erdölfreie möglichst transparente UV-Schutzlasur.
Türbeschläge Edelstahl matt, Form Ulmer Griff.

Ausführung mit Massivholzstockzarge, Türblatt stumpf einschlagend mit Leibungsfalz. Mit geeigneten außenliegenden Bändern auszuführen.
Rahmenverbreiterungen siehe Details.
Bodentiefe Verglasungen sind immer als VSG auszuführen.

Rahmenabmessungen nach System des Herstellers. Möglichst umlaufend gleichmäßige Ansichtsbreite von ca. 100mm und Tiefe ca. 110mm. Die Anforderungen an den Glaseinstand sind zu berücksichtigen.
Die Einbausituation ist vor Fertigung vor Ort aufzumessen.
Die Statik der Profile sowie die Glasstatik sind von Seiten des AN nachzuweisen.
Falls bei besonderen statischen Anforderungen wie großem Seitenfeld oder Brandschutzanforderung (erhöhter Krafteintrag durch OTS) zusätzlich zur geplanten Profiltiefe Statikpfosten -/ Riegel notwendig werden, werden diese raumseitig als Aufdopplung angebracht, um die Ansichtsbreite der Profile nicht zu vergrößern. Die statisch notwendige Tiefe ist nachzuweisen.

Schraubbefestigung mit Dübel/ Schraube nach Montage-/ Einbauanleitung und Selbstbohrschraube nach Erfordernis und Stahlgrundplatte für den bündigen Einbau (Ausgleich Randabstand).
Wandanschluss mit Füllmaterial Mineralwolle
bei Brandschutztüren und ab Schallschutzanforderung SD 37 beidseitige Versiegelung notwendig.
Die Montage erfolgt auf dem Estrich.

Brandschutzanforderungen siehe Details und Übersichtspläne 42704-42706.
Integrierte Bodendichtung je nach Anforderung mit Rauchschutzfunktion.

Türschließer und Schließfunktionen sind den Übersichtsplänen 42701 - 42703 Türenfunktionen, sowie den Details zu entnehmen.

Schallschutzanforderung nach DIN 4109-1 bei Türen + Innenverglasung an den relevanten stellen siehe Türliste:
$R_w \geq 37dB$

Alle Bestandsteile müssen eine entsprechende bauaufsichtliche Zulassung, auch für die gegebenen Eibausituationen nachweisen.

Alle gängigen Normen sowie der Stand der Technik müssen eingehalten werden.

Finger Klemmschutz nach GUV und UVV und Sichere Schule für Schulen nicht gefordert.

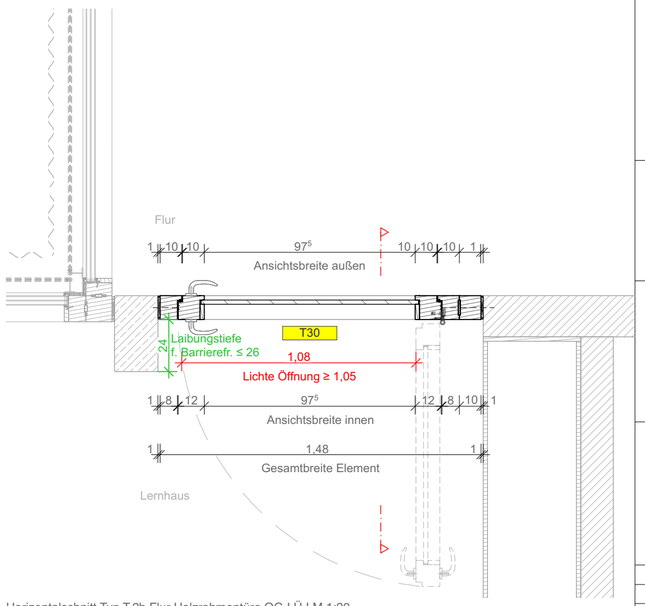

Horizontalschnitt Typ T.2b Flur Holzrahmentüre OG I Ü I M 1:20

Stahlbeton
Stahlbeton, WU
Betonfertigteil
Mauerwerk
Beton unbew. / Estrich
Dämmung XPS, EPS
Dämmung Mineralwolle
Holzwolledämmung
Holzwerkstoff, Bauholz
Gipskarton
Planung Neu
Bestand
Abbruch
SB - Sichtbeton
SMW - Sichtmauerwerk

▽ = OKF Fertigbau
△ = UKF Fertigbau
▼ = OKRB Rohboden
▲ = UKRD Rohdecke
DD = Deckendurchbruch
WD = Wanddurchbruch
BS = Bodenschlitz
BD = Bodendurchbruch
H = Heizung
S = Sanitär
L = Lüftung
E = Elektro

Brandschutzanforderungen gemäß Brandschutzkonzept, nach DIN 4102-2 u. DIN EN 13501-2

d = dichtschließend
d+s = dicht-, selbstschließend
rd = TRS = rauchdicht, selbstschließend
fh+rd = T30-RS = feuerhemmend, rauchdicht, selbstschließend
fh = T30 = feuerhemmend, dicht-, selbstschließend
E30 = G30
EI30 = F30

INDEX	DATUM	BEZEICHNUNG	GEZ

Sämtliche Maße sind vom Unternehmenden eigenverantwortlich am Bau zu prüfen.
Alle Werkpläne sind nur in Verbindung mit den gültigen Schal- und Bewehrungsplänen der Tragwerksplanung, sowie den Durchbruchspänen der Fachplanung gültig und/oder den ergänzenden Angaben.
Dehnungsfugen sind nach Angabe Tragwerksplanung auszuführen.
Das ausführende Unternehmen ist verpflichtet, den:die Auftraggeber:in auf etwaige Unstimmigkeiten der Ausführungsunterlagen hinzuweisen (VOB, § 3.3).
Das gültige Brandschutzkonzept ist zu beachten.

ERWEITERUNG DER ANNETTE-VON-DROSTE-HÜLSHOFF SCHULE NIENBERGE

ADRESSE Kirmstraße 1
48161 Münster Nienberge

BAUHERR STADT MÜNSTER
Amt für Immobilienmanagement

NUR FÜR DIE AUSSCHREIBUNG

HÖHE NEUBAU: ± 0,00 = +80,82m ü.NHN = EFH OK FFB EG

N

Typ T.2b Flur Holzrahmentüre OG / Ü / 1:20

Maßstab 1:20		Blattgröße DIN A2		Datum 240911	BBB Plancode 62708	Index
Status: Zuarbeit Ausschreibung						
Projekt	Datum	Phase	Ersteller	Code	Beschreibung	
11992_MÜN	_240911	_LP5	- A_	62708	Typ T.2b Flur Holzrahmentüre OG / Ü / 1:20	