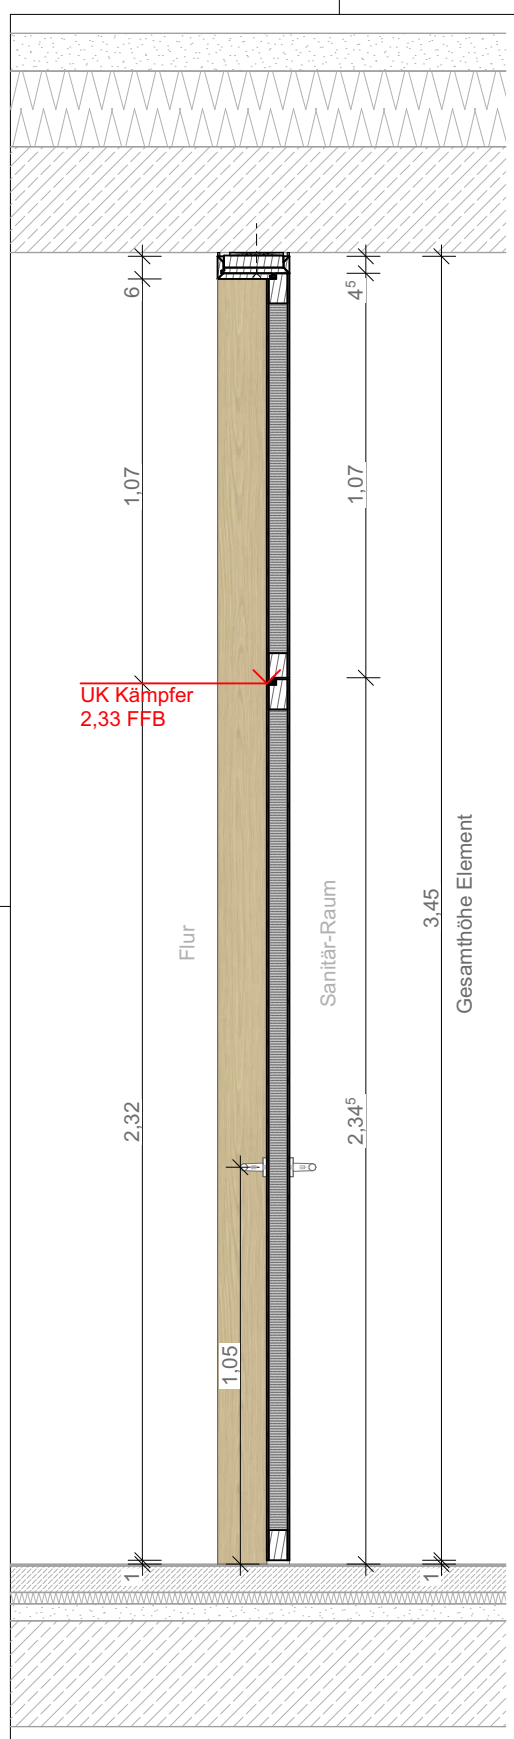

Vertikalschnitt Typ T.7c Sanitärtüre OG I Ü I M 1:20

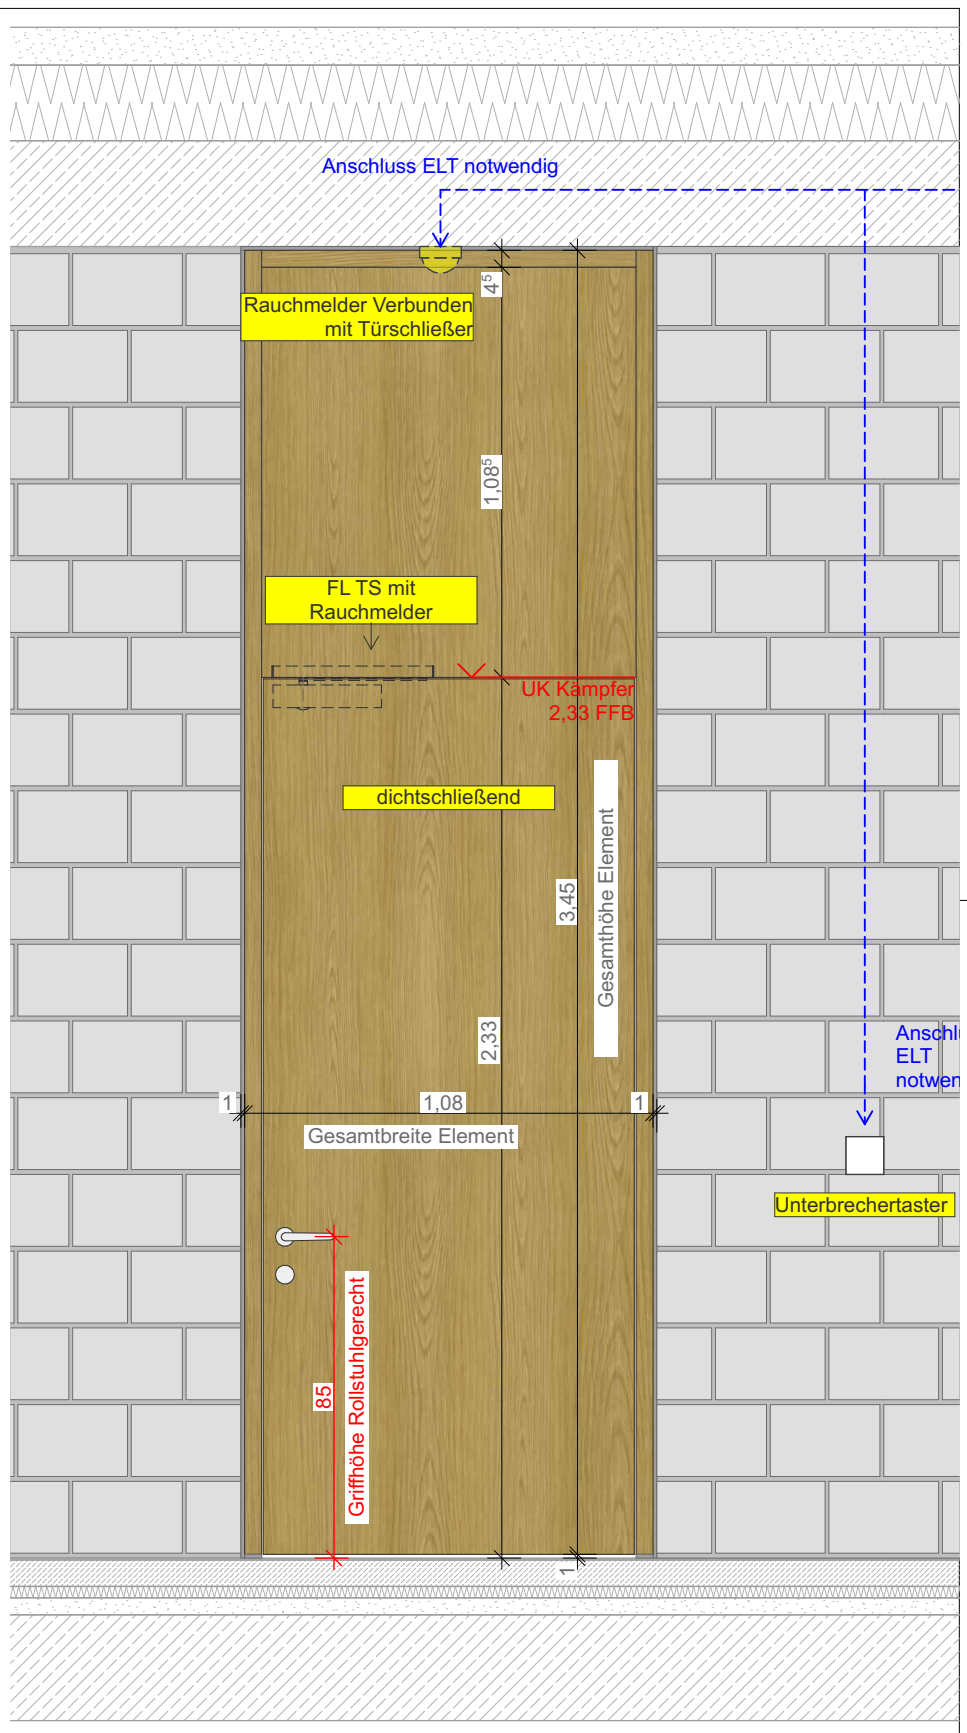

Ansicht BGS Typ T.7c Sanitärtüre Barrierefrei OG I Ü I M 1:20

DETAIL Gilt für folgende Türen:
T8.1.2.1

Massivholzrahmentüren Flur-Sanitär Typ T.7-T.8

Innentüren als Holz-Rahmenkonstruktion, Maße siehe Detail. Alle T.7 mit feststehender Oberblende, T.8 ohne Oberblende.
Sichtoberfläche Eiche natur, falls notwendig Erdölfreie möglichst transparente UV-Schutzlasur.
Türbeschläge Edelstahl matt, Form Ulmer Griff.

Ausführung mit Holzblockzarge, Türblatt aus Holzwerkstoff mit Eiche Furnier stumpf einschlagend mit Leibungsfalz.
Mit geeigneten außenliegenden Bändern auszuführen.

Rahmenabmessungen nach System des Herstellers. Möglichst umlaufend gleichmäßige Ansichtsbreite von ca. 60mm und in Leibungstiefe.
Die Einbausituation ist vor Fertigung vor Ort aufzumessen.
Die statisch notwendige Tiefe ist nachzuweisen.

Schraubbefestigung mit Dübel/ Schraube nach Montage-/ Einbauanleitung und Selbstbohrschraube nach Erfordernis
und Stahlgrundplatte für den bündigen Einbau (Ausgleich Randabstand).
Wandanschluss mit Füllmaterial Mineralwolle bei Brandschutztüren notwendig.
Die Montage erfolgt auf dem Estrich.

Brandschutzanforderungen siehe Details und Übersichtspläne 42704-42706. Bei den entsprechenden brandschutzrelevanten Türen gilt DIN EN 16034.
Integrierte Bodendichtung je nach Anforderung mit Rauchschutzfunktion.

Türschließer und Schließfunktionen sind den Übersichtsplänen 42701 - 42703 Türenfunktionen, sowie den Details zu entnehmen.

Alle Bestandsteile müssen eine entsprechende bauaufsichtliche Zulassung, auch für die gegebenen Einbausituationen nachweisen.

Alle gängigen Normen sowie der Stand der Technik müssen eingehalten werden.

Finger Klemmschutz nach GUV und UVV und Sichere Schule für Schulen nicht gefordert.

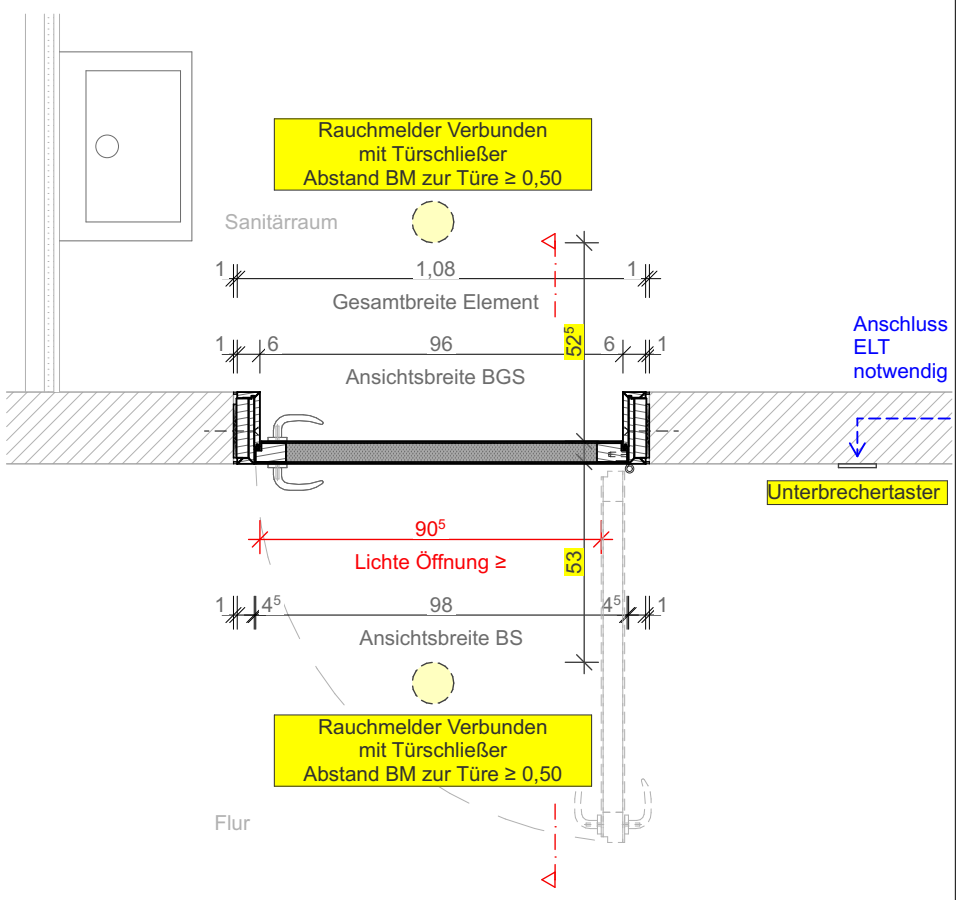

Horizontalschnitt Typ T.7c Sanitärtüre Barrierefrei OG I Ü I M 1:20

ANNETTE-VON-DROSTE-HÜLSHOFF SCHULE NIENBERGE

ADRESSE Kirmstraße 1
48161 Münster Nienberge

BAUHERR STADT MÜNSTER
Amt für Immobilien-management

PROJEKT 11992_MÜN
DATUM 260601
MASSSTAB 1:20

11992_MÜN_260601 _LP5 - A_ 62723 _Typ T.7c Sanitärtüre Barrierefrei OG / Ü / 1:20

Zuarbeit Ausschreibung

PLANINHALT Typ T.7c Sanitärtüre Barrierefrei OG / Ü / 1:20

PLANNUMMER 62723

NUR FÜR DIE AUSSCHREIBUNG