

Vertikalschnitt Typ IG.4 I Ü I M 1:20

Innen-Verglasungen Typ IG.4


Innenverglasung in Ausführung als runde Verglasung Eiche. Rahmen als Umfassungsrahmen um Trockenbau ausgeführt. Maße siehe Detail.

Runde Festverglasung ohne Anforderung an Wärmeschutz. Sichtoberfläche Eiche natur, falls notwendig Erdölfreie möglichst transparente UV-Schutzlasur.


Anforderungen an Schall- und Brandschutz sind zu berücksichtigen siehe Übersichtspläne und Türliste. Schallschutzanforderung nach DIN 4109-1: $R_w \geq 37\text{dB}$

Schraubbefestigung mit Dübel/ Schraube nach Montage-/ Einbauanleitung und Selbstbohrschraube nach statischem Erfordernis


Rahmenabmessungen nach System des Herstellers. Breite ca. 80mm und Tiefe so dass er Flächenbündig mit Akustikbekleidung sitzt. ca. 210mm. Die Einbausituation ist vor Fertigung vor Ort aufzumessen. Die Statik der Profile sowie die Glasstatik sind von Seiten des AN nachzuweisen.

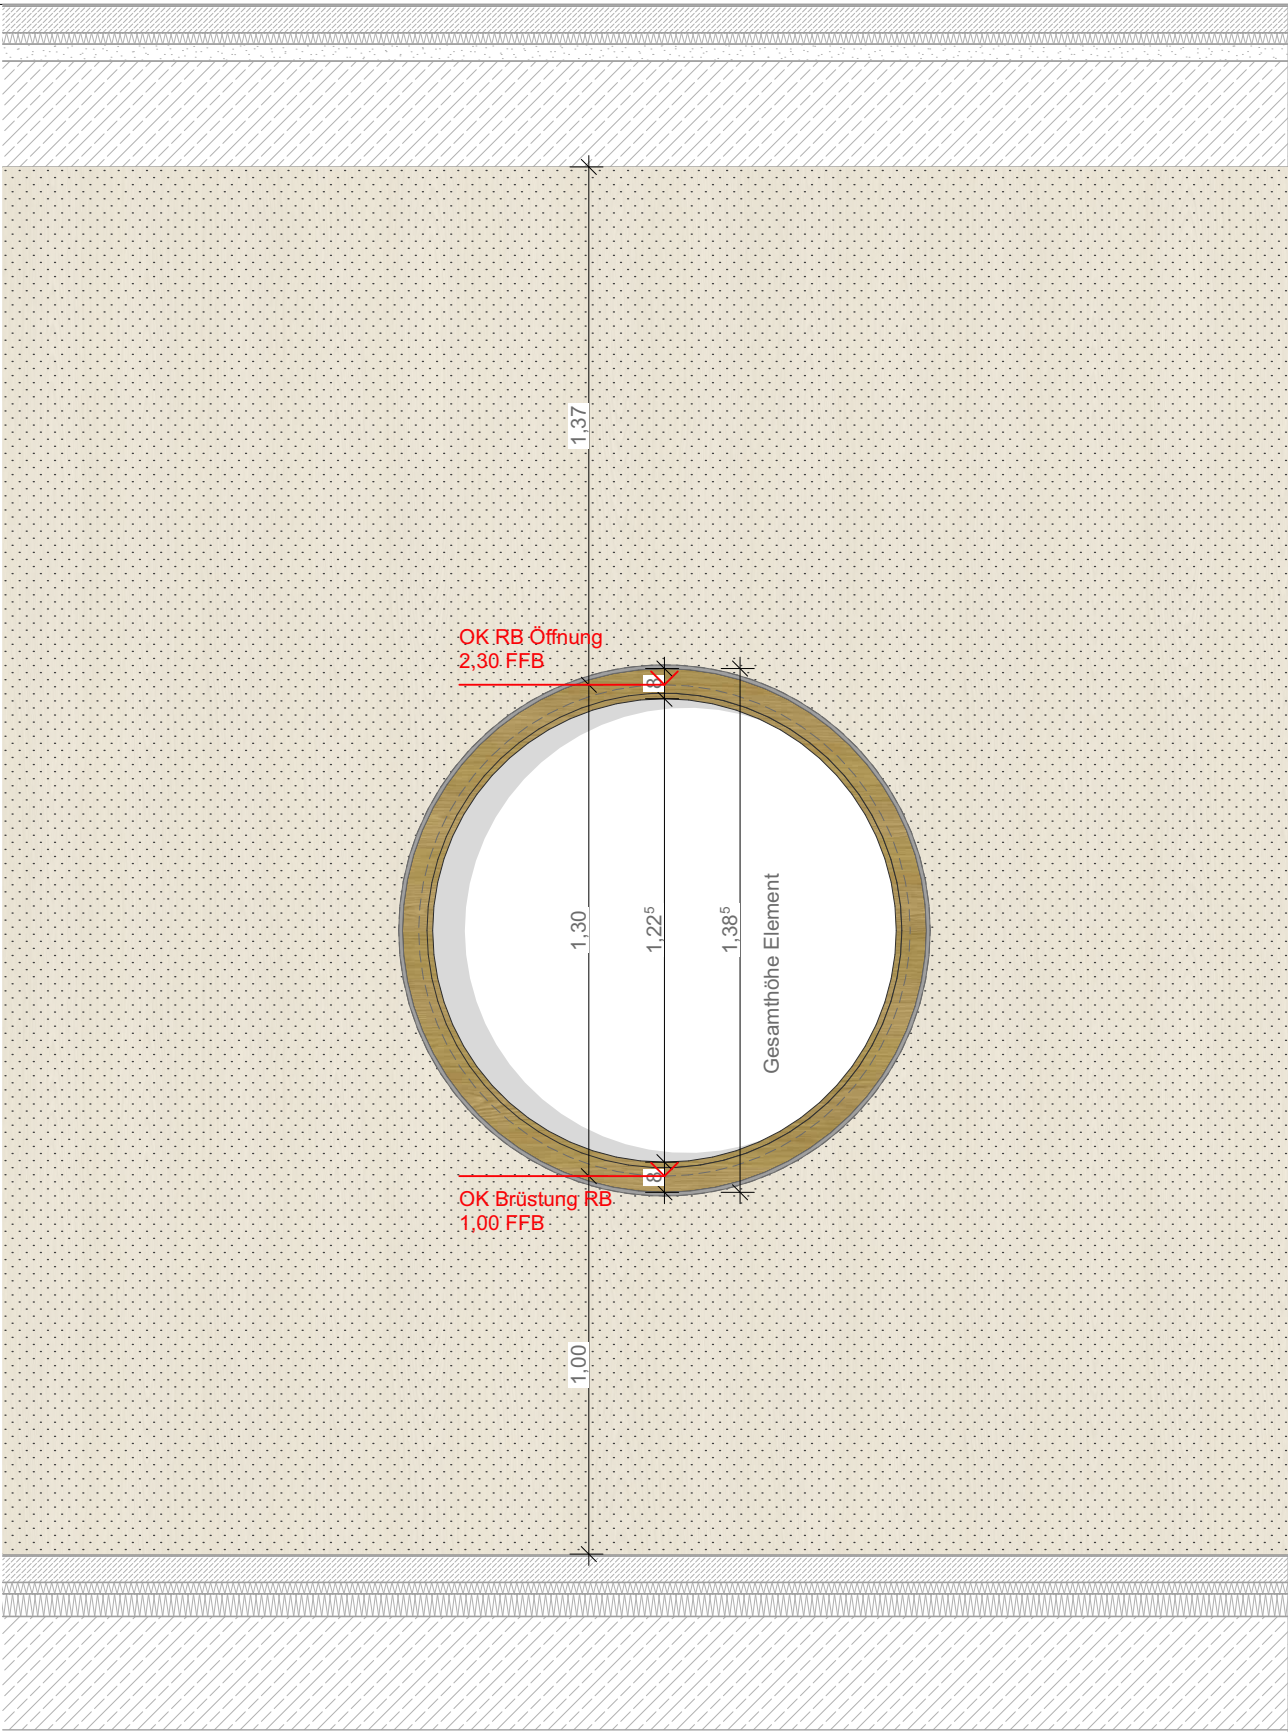

Ansicht Typ IG.4 Rund-Verglasung I Ü I M 1:20

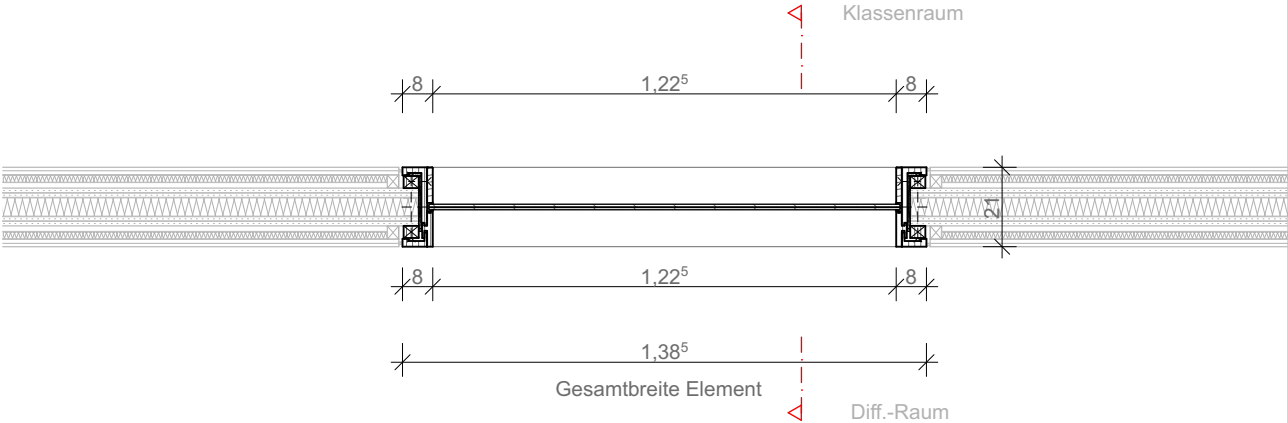

Horizontalschnitt Typ IG.4 Rund-Verglasung I Ü I M 1:20

ANNETTE-VON-DROSTE-HÜLSHOFF SCHULE NIENBERGE					Zuarbeit Ausschreibung		NUR FÜR DIE AUSSCHREIBUNG	
ADRESSE	Kirmstraße 1 48161 Münster Nienberge		PROJEKT	11992_MÜN		PLANINHALT		Typ IG.4 Runde-Verglasung Diff.- aum / Ü / 1:20
			DATUM	240911		PLANNUMMER		62738
			MASSSTAB	1:20				
		11992_MÜN_240911_LP5 - A_ 62738 _Typ IG.4 Runde-Verglasung Diff.- aum / Ü / 1:20						
BAUHERR	<div><div>STADT</div><div></div><div>MÜNSTER</div></div> <div>Amt für Immobilien- management</div>							