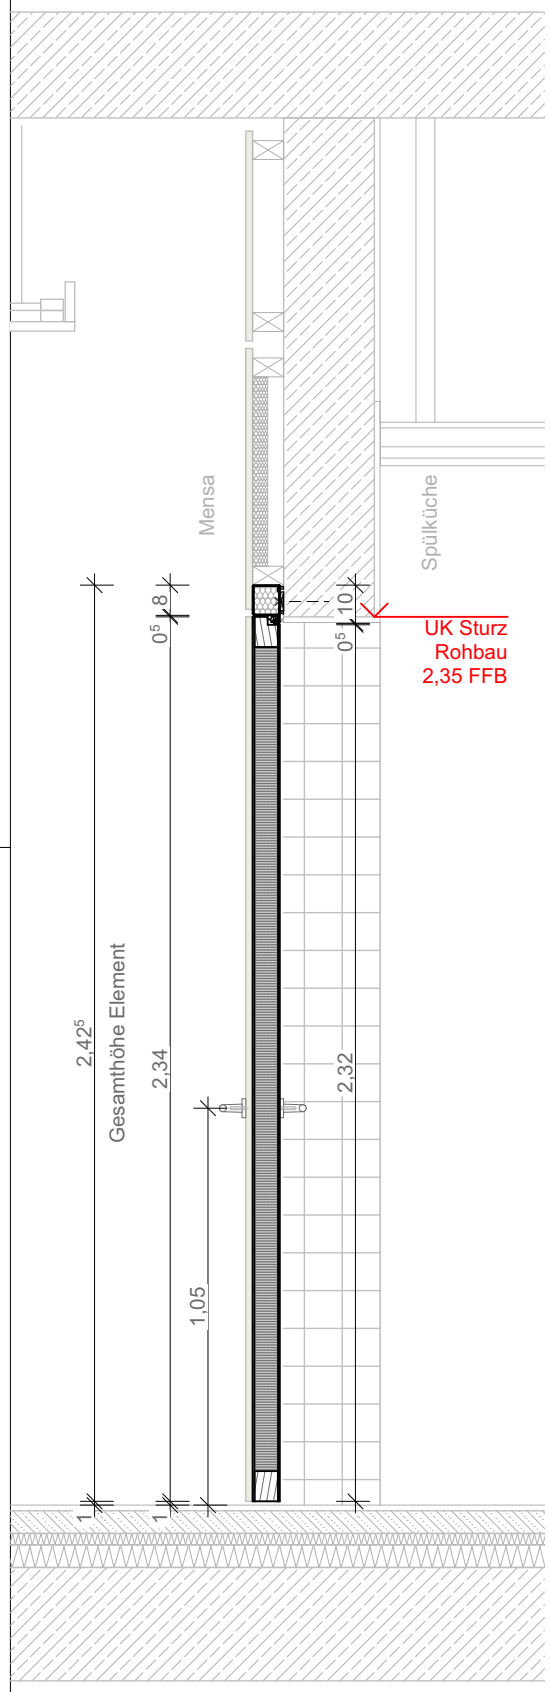

Vertikalschnitt Typ S.1 Mensa Theke Tapetentüre I Ü I M 1:20

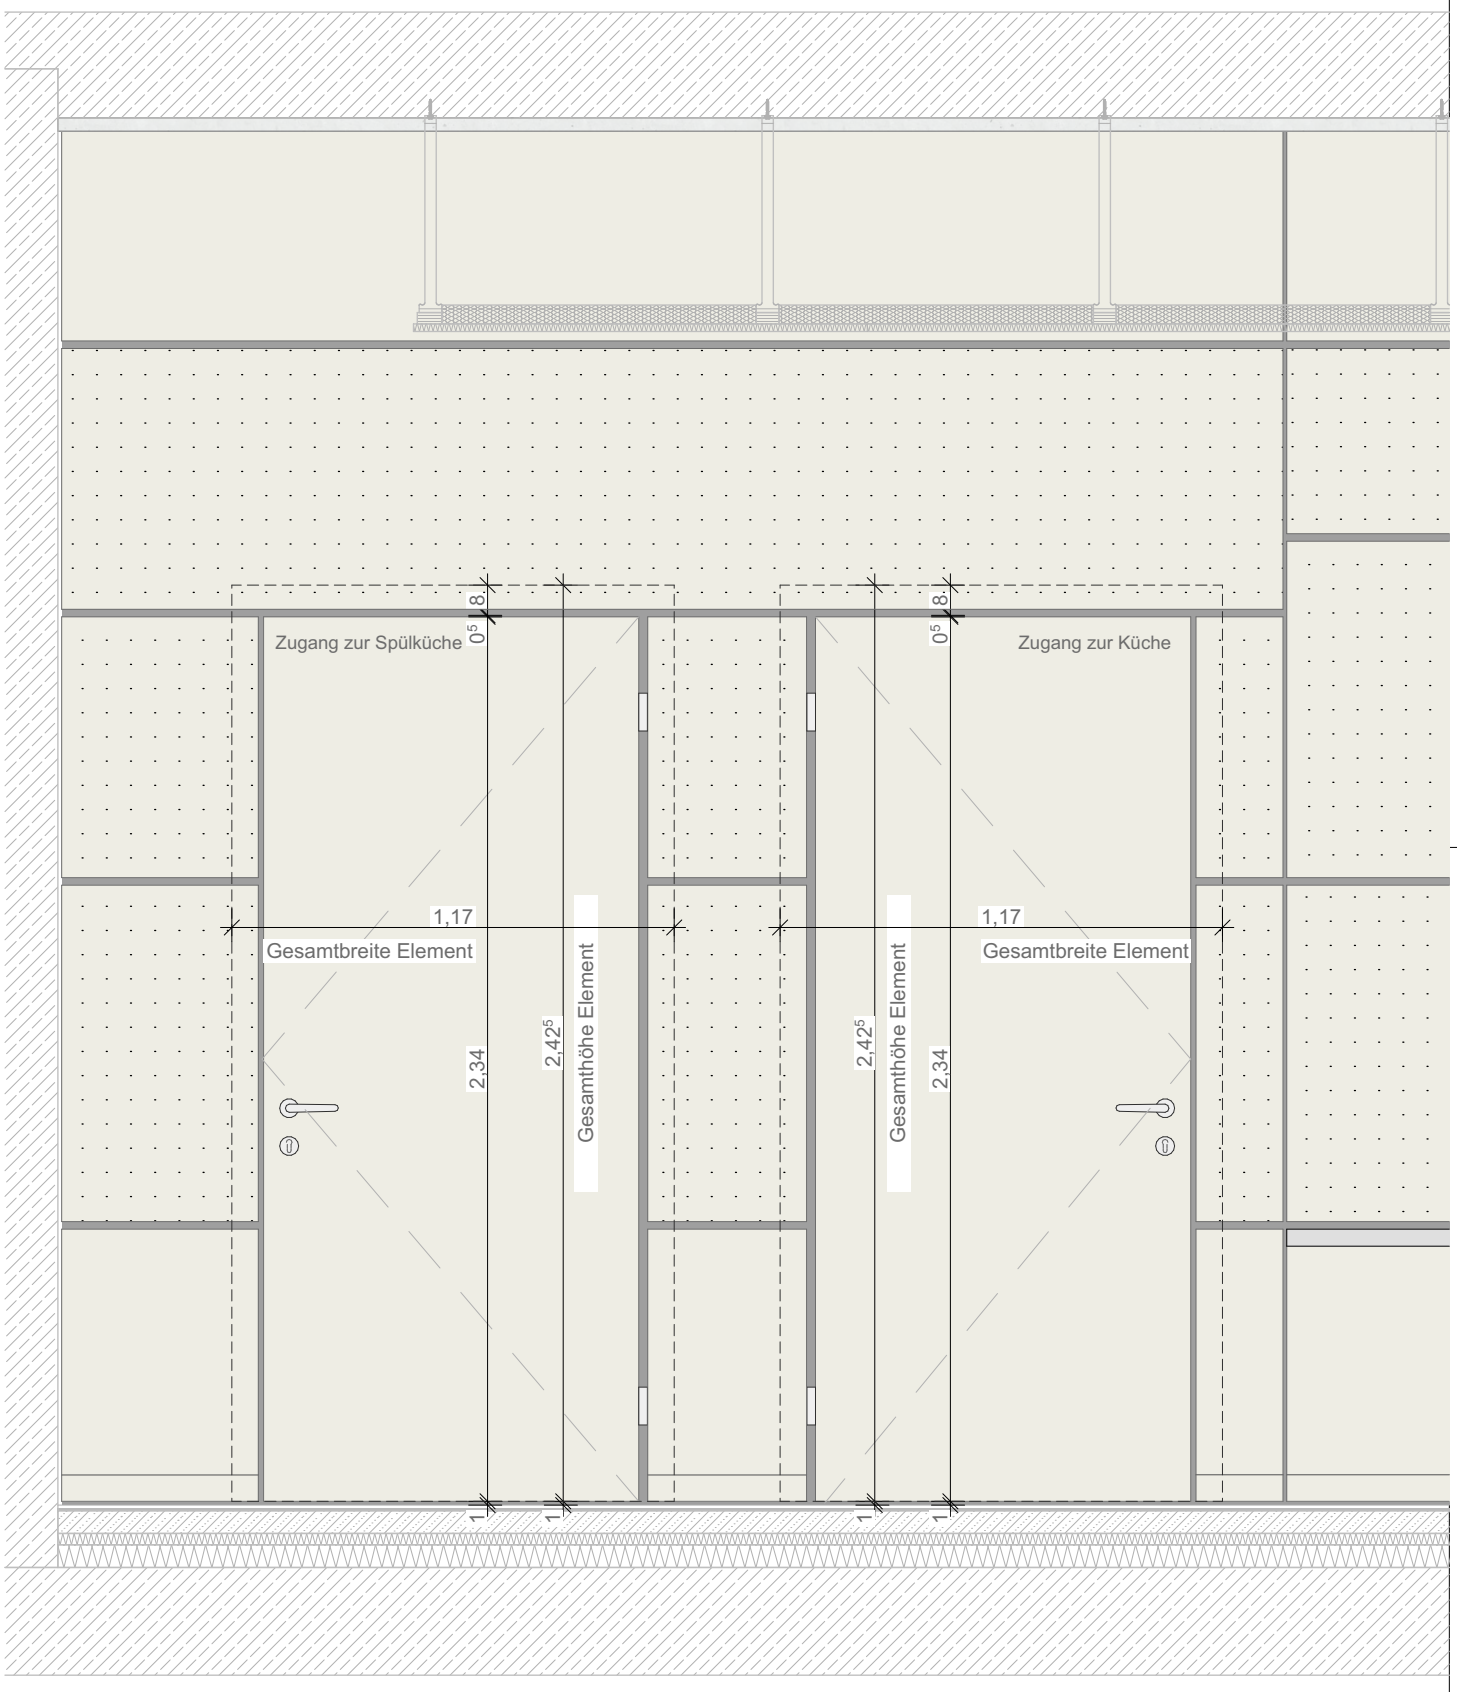

Ansicht BS Typ S.1 Mensa Theke Tapetentüre I Ü I M 1:20

DETAIL Gilt für folgende Türen:
T2.1.1.1, T2.1.2.1

Stahlzarge Tapetentüre Mensa Typ S.1

Ausführung mit vorgesetzter Stahlstockzarge, Türblatt stumpf einschlagend mit Leibungsfalz. Maße siehe Detail.
Mit geeigneten Bändern auszuführen.
Die Türe muss so ausgeführt sein, dass sie von außen zur Mensa hin mit Dreischichtplatten verkleidet werden kann, so dass sie dann flächenbündig mit der umliegenden Holzbekleidung sitzt.
Die vorgesetzte Stahlstockzarge muss ebenfalls durch die umliegende Holzbekleidung verdeckt werden können und zur Mensa Ansichtsseite hin schwarz beschichtet werden, so dass eine dunkle Fuge in der Holzbekleidung ausgebildet werden kann.
Türblatt mit Nassraum-Anforderung aus Holzwerkstoff mit HPL Oberfläche beschichtet. Weiß nach RAL Ton.
Sichtoberfläche Stahlstockzarge weiß nach RAL Ton.
Türbeschläge Edelstahl matt, Form Ulmer Griff.

Die Einbausituation ist vor Fertigung vor Ort aufzumessen.
Die Statik der Profile sind von Seiten des AN nachzuweisen.
Schraubbbefestigung mit Dübel/ Schraube nach Montage-/ Einbauanleitung und Selbstbohrschraube nach statischem Erfordernis.
Die Montage erfolgt auf dem Estrich.

Schallschutzanforderung nach DIN 4109-1 bei Türen + Innenverglasung an den relevanten stellen siehe Türliste:
$R_w \geq 37dB$

Alle Bestandsteile müssen eine entsprechende bauaufsichtliche Zulassung, auch für die gegebenen Eibausituationen nachweisen.
Alle gängigen Normen sowie der Stand der Technik müssen eingehalten werden.
Finger Klemmschutz nach GUV und UVV und Sichere Schule für Schulen nicht gefordert.

Horizontalschnitt Typ S.1 Mensa Theke Tapetentüre I Ü I M 1:20

ANNETTE-VON-DROSTE-HÜLSHOFF SCHULE NIENBERGE

ADRESSE Kirmstraße 1
48161 Münster Nienberge

BAUHERR STADT MÜNSTER
Amt für Immobilien-management

PROJEKT	11992_MÜN
DATUM	240911
MASSSTAB	1:20

11992_MÜN_240911 _LP5 - A_ 62750 _Typ S.1 Mensa Theke Tapetentüren / Ü / 1:20

Zuarbeit Ausschreibung

PLANINHALT Typ S.1 Mensa Theke Tapetentüren / Ü / 1:20

PLANNUMMER 62750

NUR FÜR DIE AUSSCHREIBUNG