


Vertikalschnitt Typ H.1 Hausmeister Wohnung Türe I Ü I M 1:20

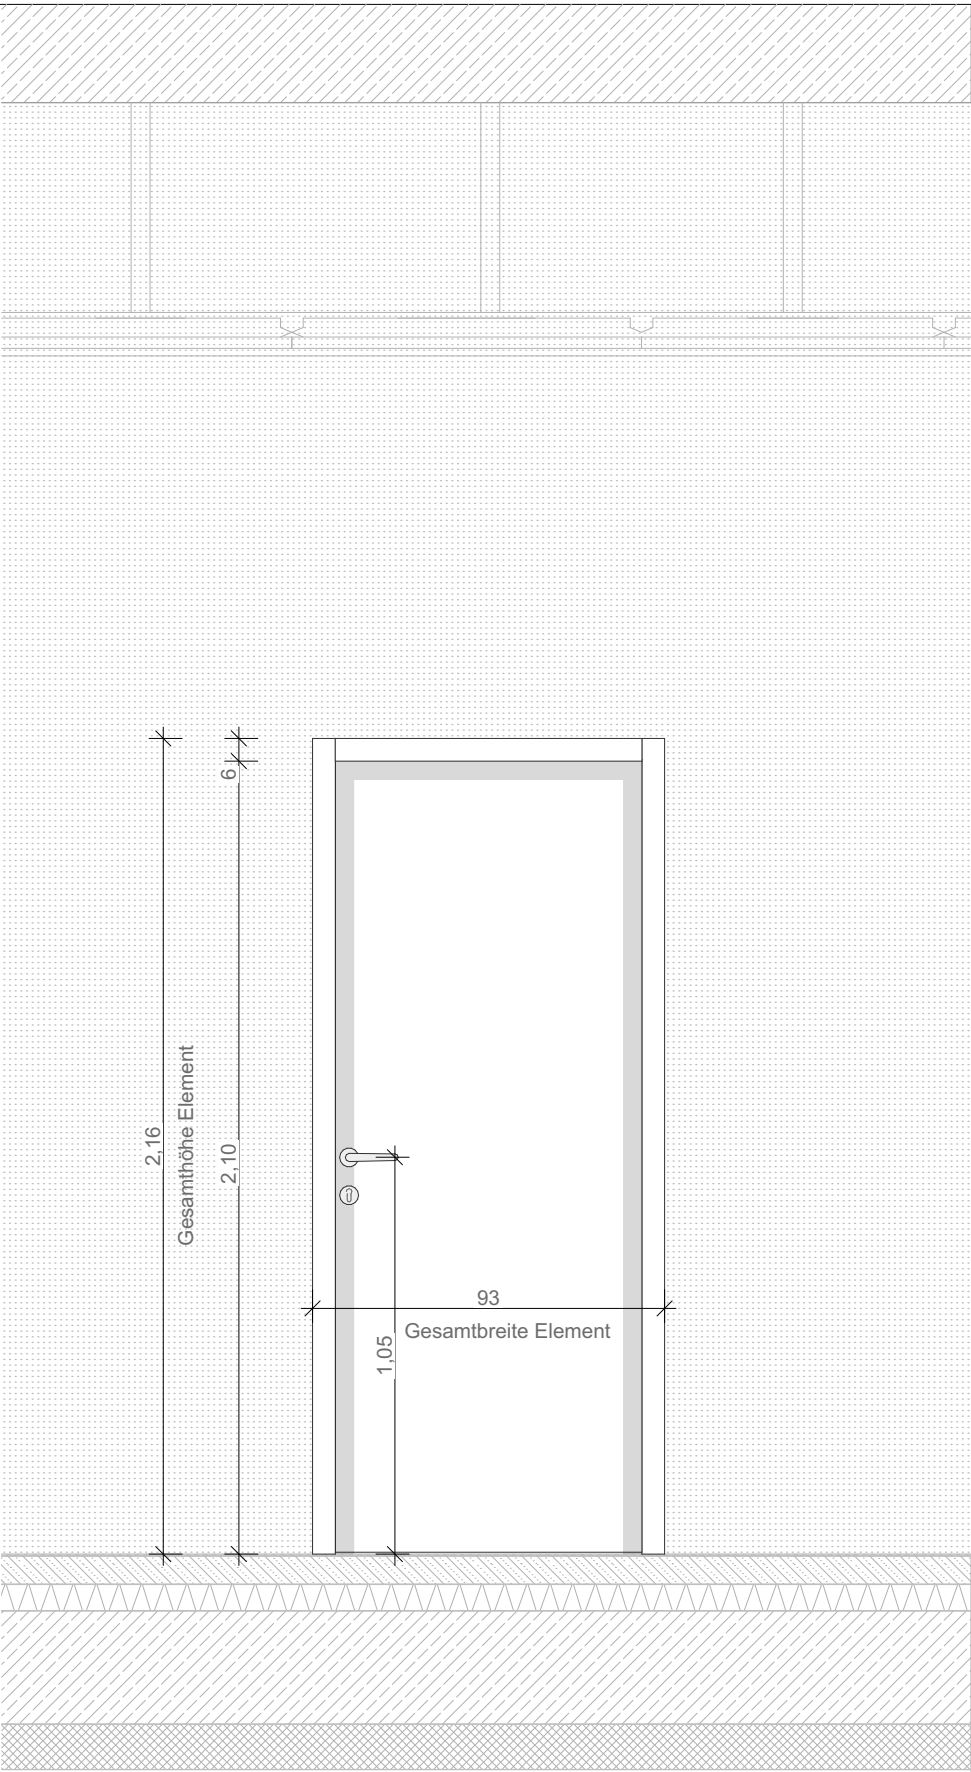

Ansicht Typ H.1 Hausmeister Wohnung Türe I Ü I M 1:20

DETAIL Gilt für folgende Türen:
THM 04.1, THM 05.1, THM 06.1, THM 09.1,


Holzumfassungszarge Hausmeister Typ H.1, H.2

Ausführung mit Holzumfassungszarge.
Türblatt stumpf einschlagend mit Leibungsfalz.
Maße siehe Detail.
Mit geeigneten Bändern auszuführen.


Türblatt aus Holzwerkstoff mit HPL Oberfläche beschichtet.
Weiß nach RAL Ton.
Sichtoberfläche Holzumfassungszarge weiß nach RAL Ton.
Türbeschläge Edelstahl matt, Form Ulmer Griff.
Rahmenabmessungen nach System des Herstellers. Möglichst
umlaufend gleichmäßige Ansichtsbreite von ca. 60mm und in
Leibungstiefe.

Die Einbausituation ist vor Fertigung vor Ort aufzumessen.
Die Statik der Profile sind von Seiten des AN nachzuweisen.
Schraubbefestigung mit Dübel/ Schraube nach Montage-/
Einbauanleitung und Selbstbohrschraube nach statischem
Erfordernis.
Die Montage erfolgt auf dem Estrich.

Alle Bestandteile müssen eine entsprechende bauaufsichtliche
Zulassung, auch für die gegebenen Eibausituationen
nachweisen.
Alle gängigen Normen sowie der Stand der Technik müssen
eingehalten werden.
Finger Klemmschutz nach GUV und UVV und Sichere Schule
für Schulen nicht gefordert.

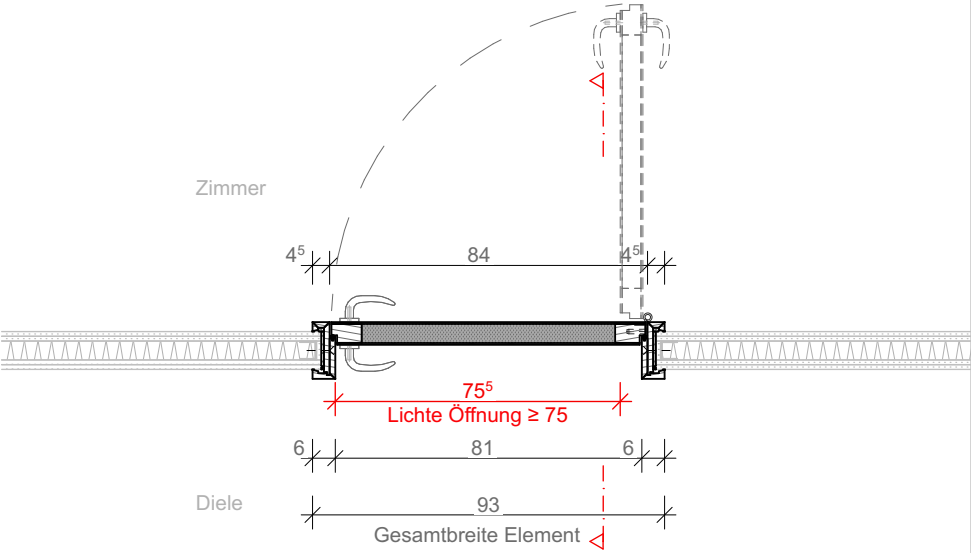

Horizontalschnitt Typ H.1 Hausmeister Wohnung Türe I Ü I M 1:20

ANNETTE-VON-DROSTE-HÜLSHOFF SCHULE NIENBERGE					Zuarbeit Ausschreibung		NUR FÜR DIE AUSSCHREIBUNG
ADRESSE	Kirmstraße 1 48161 Münster Nienberge	PROJEKT	11992_MÜN		PLANINHALT	Typ H.1 Hausmeisterwohnung Türe / Ü / 1:20	
		DATUM	240911				
		MASSSTAB	1:20		PLANNUMMER	62770	
BAUHERR							
Amt für Immobilien- management		11992_MÜN_240911_LP5 - A_ 62770 _Typ H.1 Hausmeisterwohnung Türe / Ü / 1:20					