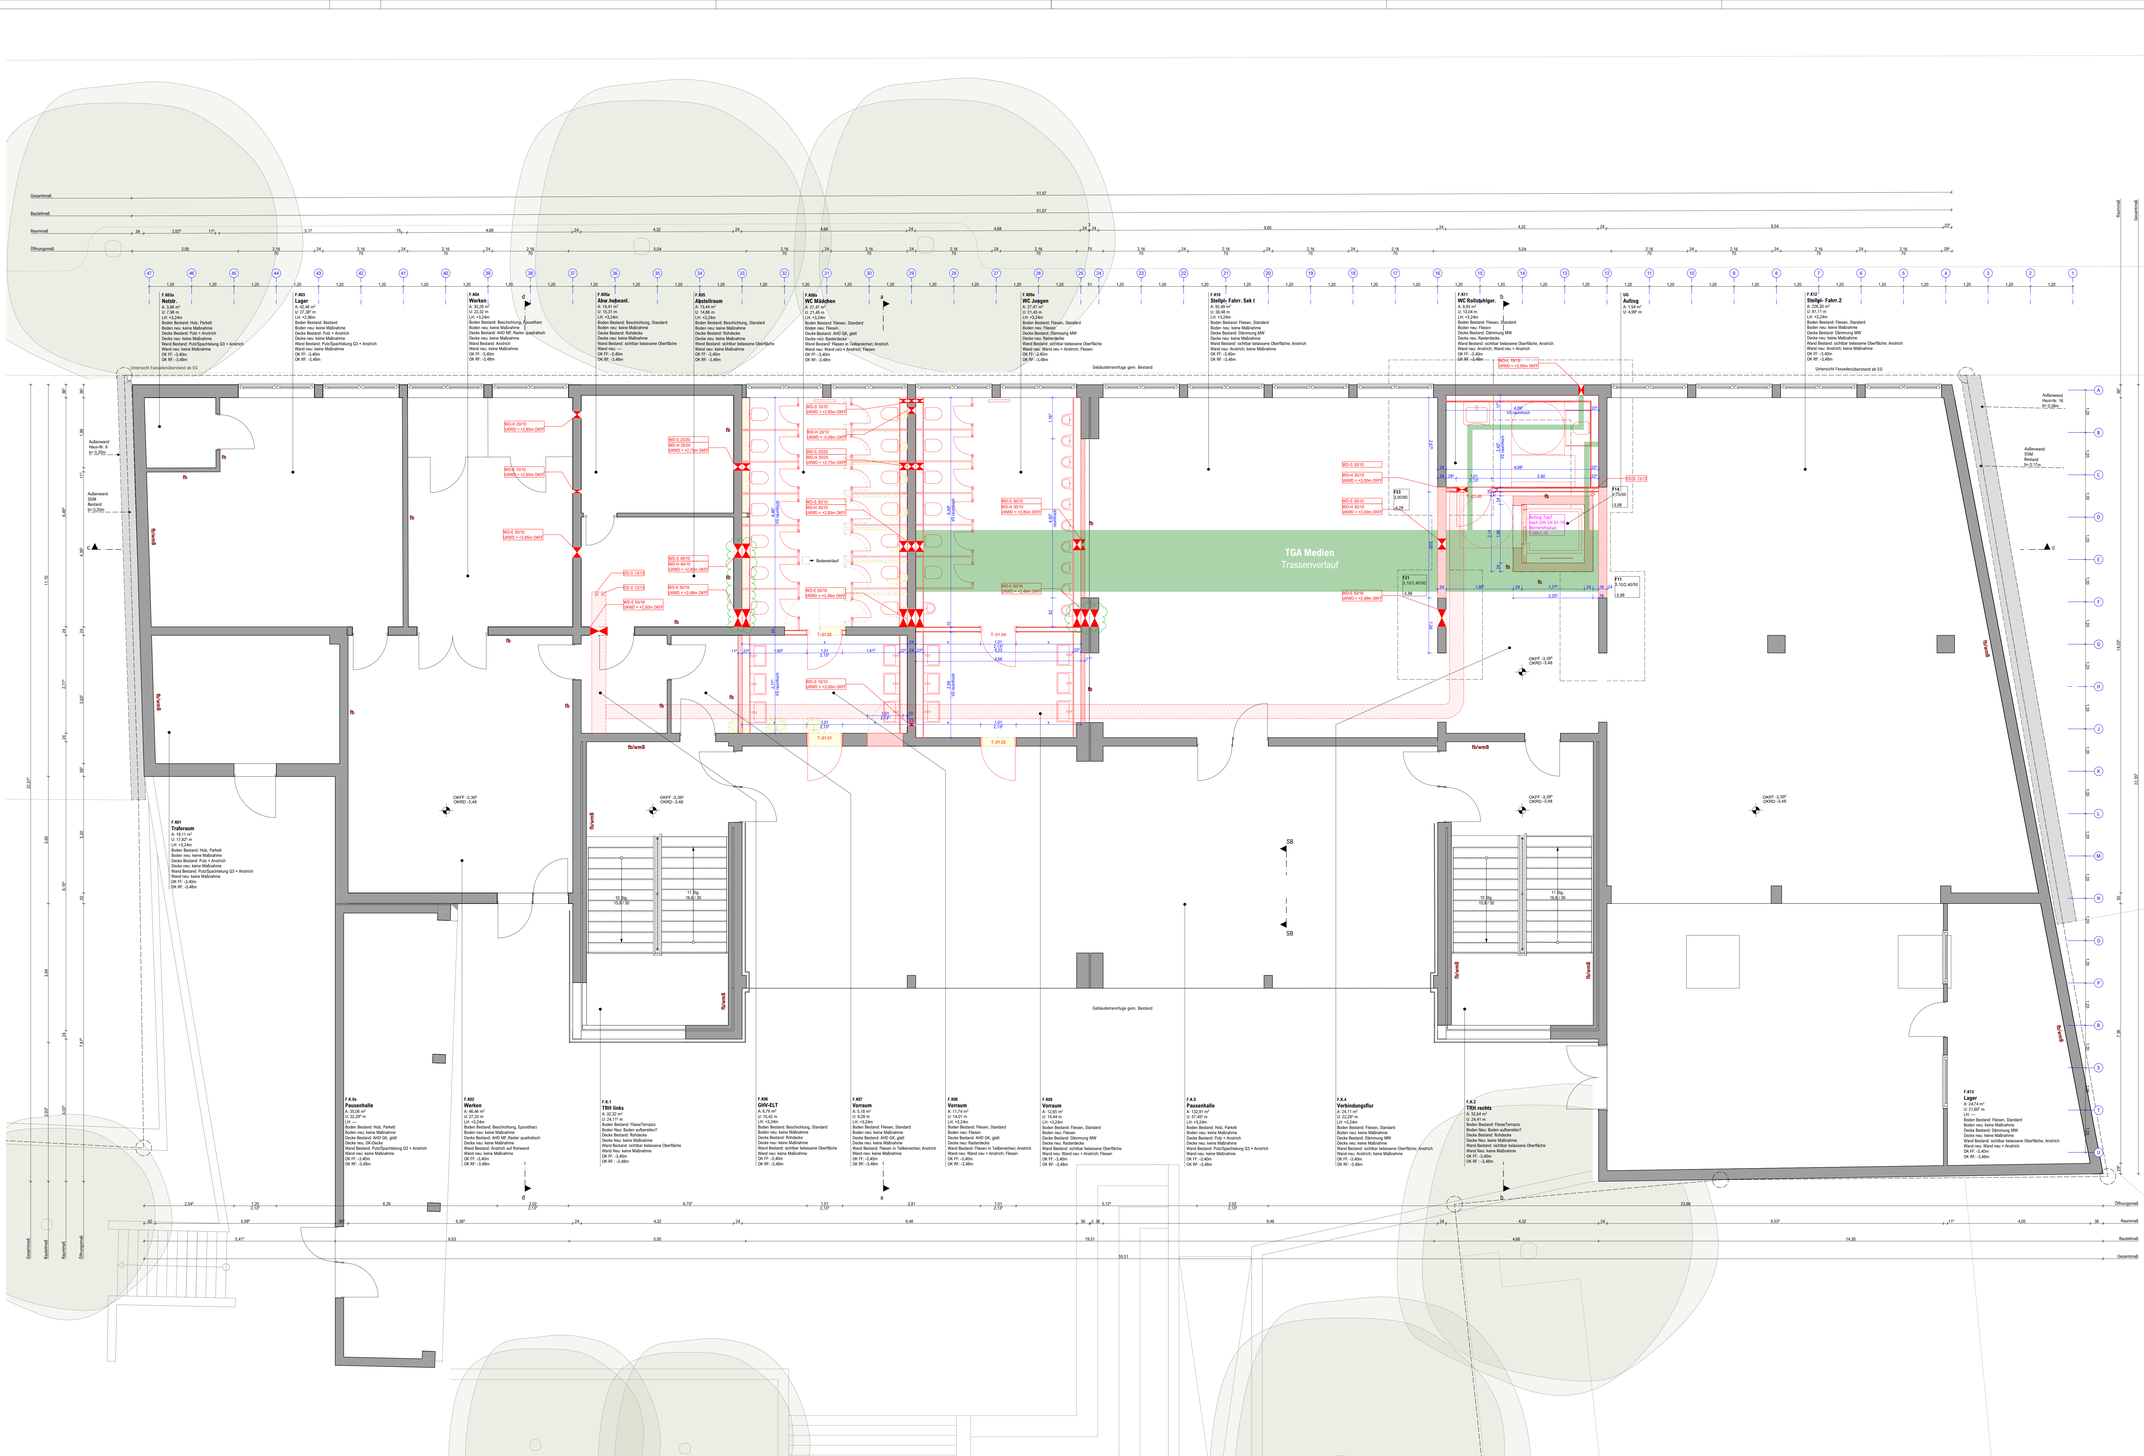
Gesamtmaß
Baulichmaß
Raummaß
Öffnungsmaß
51,57
51,57
9,80
8,54
3,50
3,16
5,17
15
4,68
24
4,32
24
4,68
24
24
4,68
24
24
9,80
24
24
8,54
24
24
47 46 45 44 43 42 41 40 39 38 37 36 35 34 33 32 31 30 29 28 27 26 25 24 23 22 21 20 19 18 17 16 15 14 13 12 11 10 9 8 7 6 5 4 3 2 1
F 430a
Küche
R. 5,58 m²
U. 7,96 m
LH. >2,34m
Boden Bestand: Holz, Parkett
Boden neu: keine Maßnahme
Decke Bestand: Putz + Anstrich
Decke neu: keine Maßnahme
Wand Bestand: Putz/Spachtelung G3 + Anstrich
Wand neu: keine Maßnahme
OK FF: -3,40m
OK RF: -3,40m
F 431
Lager
R. 42,48 m²
U. 27,39 m
LH. >2,96m
Boden Bestand: Bestand
Boden neu: keine Maßnahme
Decke Bestand: Putz + Anstrich
Decke neu: keine Maßnahme
Wand Bestand: Putz/Spachtelung G3 + Anstrich
Wand neu: keine Maßnahme
OK FF: -3,40m
OK RF: -3,40m
F 434
Werken
R. 30,28 m²
U. 23,92 m
LH. >2,34m
Boden Bestand: Beschichtung, Epoxidharz
Boden neu: keine Maßnahme
Decke Bestand: AKD MF, Raster quadratisch
Decke neu: keine Maßnahme
Wand Bestand: Putz/Spachtelung G3 + Anstrich
Wand neu: keine Maßnahme
OK FF: -3,40m
OK RF: -3,40m
F 435a
Alter Anbeton.
A. 15,64 m²
U. 16,86 m
LH. >2,34m
Boden Bestand: Beschichtung, Standard
Boden neu: keine Maßnahme
Decke Bestand: Rohdecke
Decke neu: keine Maßnahme
Wand Bestand: sichtbar belassene Oberfläche
Wand neu: keine Maßnahme
OK FF: -3,40m
OK RF: -3,40m
F 435
Abstellraum
A. 13,44 m²
U. 14,86 m
LH. >2,34m
Boden Bestand: Beschichtung, Standard
Boden neu: keine Maßnahme
Decke Bestand: Rohdecke
Decke neu: keine Maßnahme
Wand Bestand: sichtbar belassene Oberfläche
Wand neu: keine Maßnahme
OK FF: -3,40m
OK RF: -3,40m
F 436
WC Mädchen
A. 27,47 m²
U. 21,45 m
LH. >2,34m
Boden Bestand: Fliesen, Standard
Boden neu: keine Maßnahme
Decke Bestand: AKD GK, glatt
Decke neu: Rasterdecke
Wand Bestand: Fliesen + Tellerwinkel, Anstrich
Wand neu: Wand neu + Anstrich, Fliesen
OK FF: -3,40m
OK RF: -3,40m
F 436a
WC Jungen
U. 27,47 m²
U. 21,45 m
LH. >2,34m
Boden Bestand: Fliesen, Standard
Boden neu: Fliesen
Decke Bestand: Dämmung MW
Decke neu: Rasterdecke
Wand Bestand: sichtbar belassene Oberfläche
Wand neu: Wand neu + Anstrich, Fliesen
OK FF: -3,40m
OK RF: -3,40m
F 412
Stellgl- Fahr. Sek I
A. 16,90 m²
U. 38,46 m
LH. >2,34m
Boden Bestand: Fliesen, Standard
Boden neu: keine Maßnahme
Decke Bestand: Dämmung MW
Decke neu: keine Maßnahme
Wand Bestand: sichtbar belassene Oberfläche, Anstrich
Wand neu: Anstrich, keine Maßnahme
OK FF: -3,40m
OK RF: -3,40m
F 411
WC Rollstuhlgeh.
A. 9,63 m²
U. 13,24 m
LH. >2,34m
Boden Bestand: Fliesen, Standard
Boden neu: Fliesen
Decke Bestand: Dämmung MW
Decke neu: Rasterdecke
Wand Bestand: sichtbar belassene Oberfläche, Anstrich
Wand neu: Anstrich, Wand neu + Anstrich
OK FF: -3,40m
OK RF: -3,40m
OG
Aufzug
A. 1,54 m²
U. 4,97 m
F 413
Stellgl- Fahr. 2
A. 226,30 m²
U. 81,11 m
LH. >2,34m
Boden Bestand: Fliesen, Standard
Boden neu: keine Maßnahme
Decke Bestand: Dämmung MW
Decke neu: keine Maßnahme
Wand Bestand: sichtbar belassene Oberfläche, Anstrich
Wand neu: Wand neu + Anstrich
OK FF: -3,40m
OK RF: -3,40m
Unterkt Fassadenüberstand ab EG
Gebäudetrennfuge gem. Bestand
TGA Medien
Trassenverlauf
Außenwand Raum Nr. 9 b= 0,24m
Außenwand GUM Bestand b= 0,50m
Außenwand Raum Nr. 10 b= 0,36m
Außenwand Aufzug Bestand b= 0,17m
Bodenablauf
Bodenablauf
fb/wmS
fb/wmS
fb/wmS