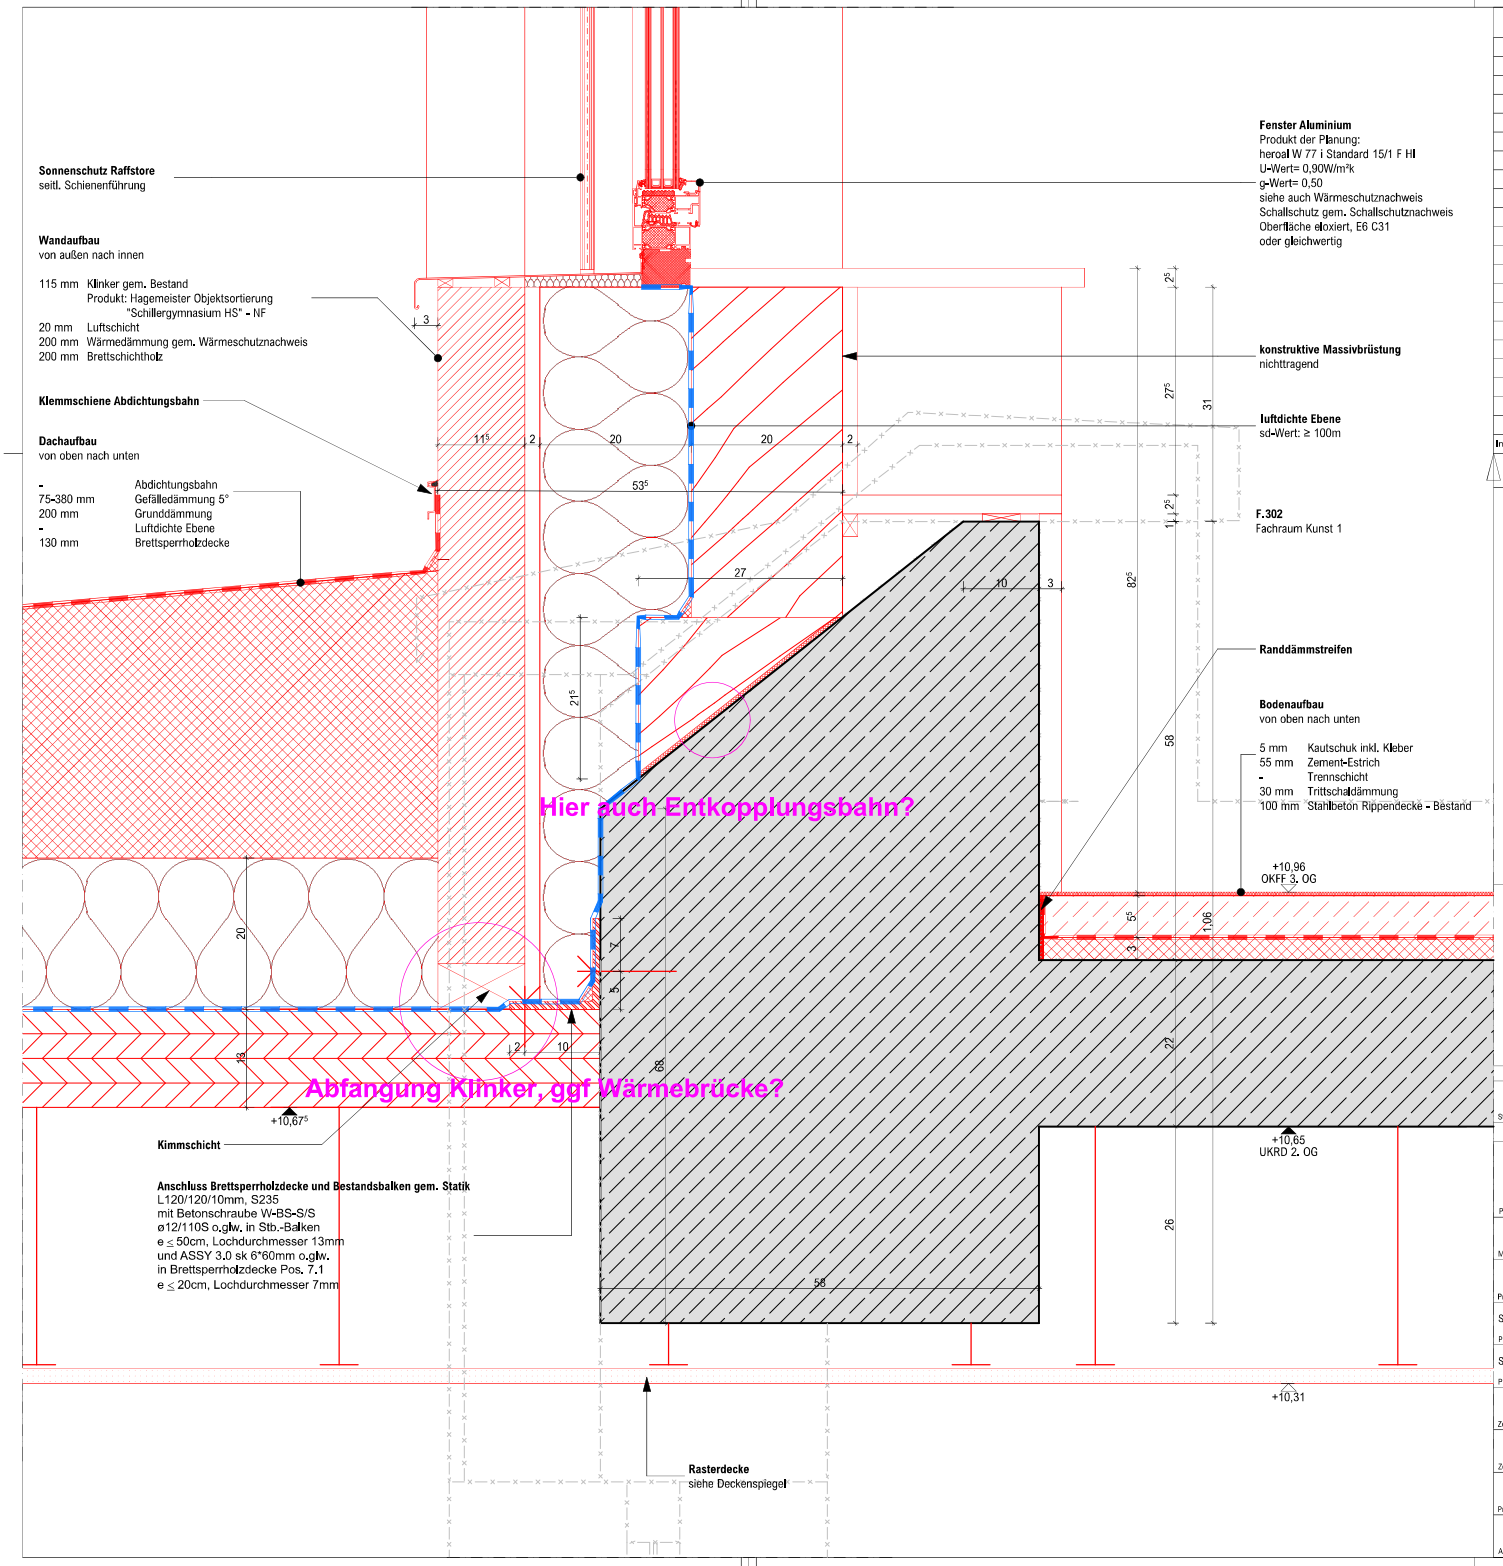

Index	Datum	Name	Art der Änderung

Vorabzug

Maßunstimmigkeiten sind sofort mit dem Architekten zu klären.
Für Maßfehler haftet allein der Auftragnehmer.
Maßbezüge gelten vor Einzelmaßen.

Bei der Bauausführung
die Angaben der Sonderfachleute zu beachten.
Firmendetails und -ausführungszeichnungen gelten nur mit dem Freigabevermerk des Architekten.

264	06549	Ausführungsplanung
Standortnummer	Projektnummer	Planphase

BT Finkenstraße	Anschluss Überzug, Achse D, Vertikal		
Planart/Bauteil	Planinhalt	Plangröße	594 x 420
1:5			
Maßstab	Erstellung	Index	

Projektverzeichnis

SGM3_Bauteil F (Hotlink)
Projektdatei

SGM3.BTF-DF-612
Planbezeichnung

Zeichnung	Architektur und Projektsteuerung
Zeichnung	Bauen im Bestand
Projektleitung	Fachstellenleitung / Abteilungsleitung
Amtsleitung / Technische Leitung	

STADT MÜNSTER
Amt für Immobilien-management

Schillergymnasium
Gertrudenstraße 5
48149 Münster

Stadt Münster
Amt für Immobilienmanagement
Albersloher Weg 33
48155 Münster