

Brennofenraumtür

Brandschutz: T30
Rauchschutz: RS nach DIN 18095
Schallschutz: -

Türdicht ca. 50mm
feuerhemmend, dicht- und selbstschließend
3-seitig gefälzt
Decklage: HPI-Beschichtung beidseitig
Fardion nach Watt AG gem. Fankarte Hersteller
Fardion in Anlehnung an den Bestand "gekürzt" - gem. Bemusterung

F. 305 Fachraum Kunst III
außen

Umfassungszarge Stahl

grundiert
Maßweite ca. 150mm - nach örtlichem Aufmaß
Farbeschichtung RAL 8017 (Geweir Mäler)

Verstärkung für Tür
UAE-Profil

Baustoffe mit einer Brandschutzanforderung
sind farblich gekennzeichnet

TR Typ 10

Wandaufbau

Brandschutz: F90
Schallschutz: -

2x 12,5mm Gipskarton, bspw. Knauf Piano
100mm Profil Trockenbau CW100, 80mm Dämmwolle
2x12,5mm Gipskarton, bspw. Knauf Piano

Randträger
BSH GL30c; bht=2096cm
oder gfw.
gem. Stalk

Vordlektante Fensterbank


BRH 0.90

Fenster Aluminium

Produkt der Planung:
Heraod W 77 i Standard 15x1 F HI
U-Werte: 0,90W/m²K
Scheibengläser: 4+16+4
Scheiben nach Wärmeschutznachweis
Schallschutz gem. Schallschutznachweis
Oberfläche eloxiert, EG C31

Abdichtung der Anschlüsse

Produkt der Planung: Signa Wälgard o.glv.

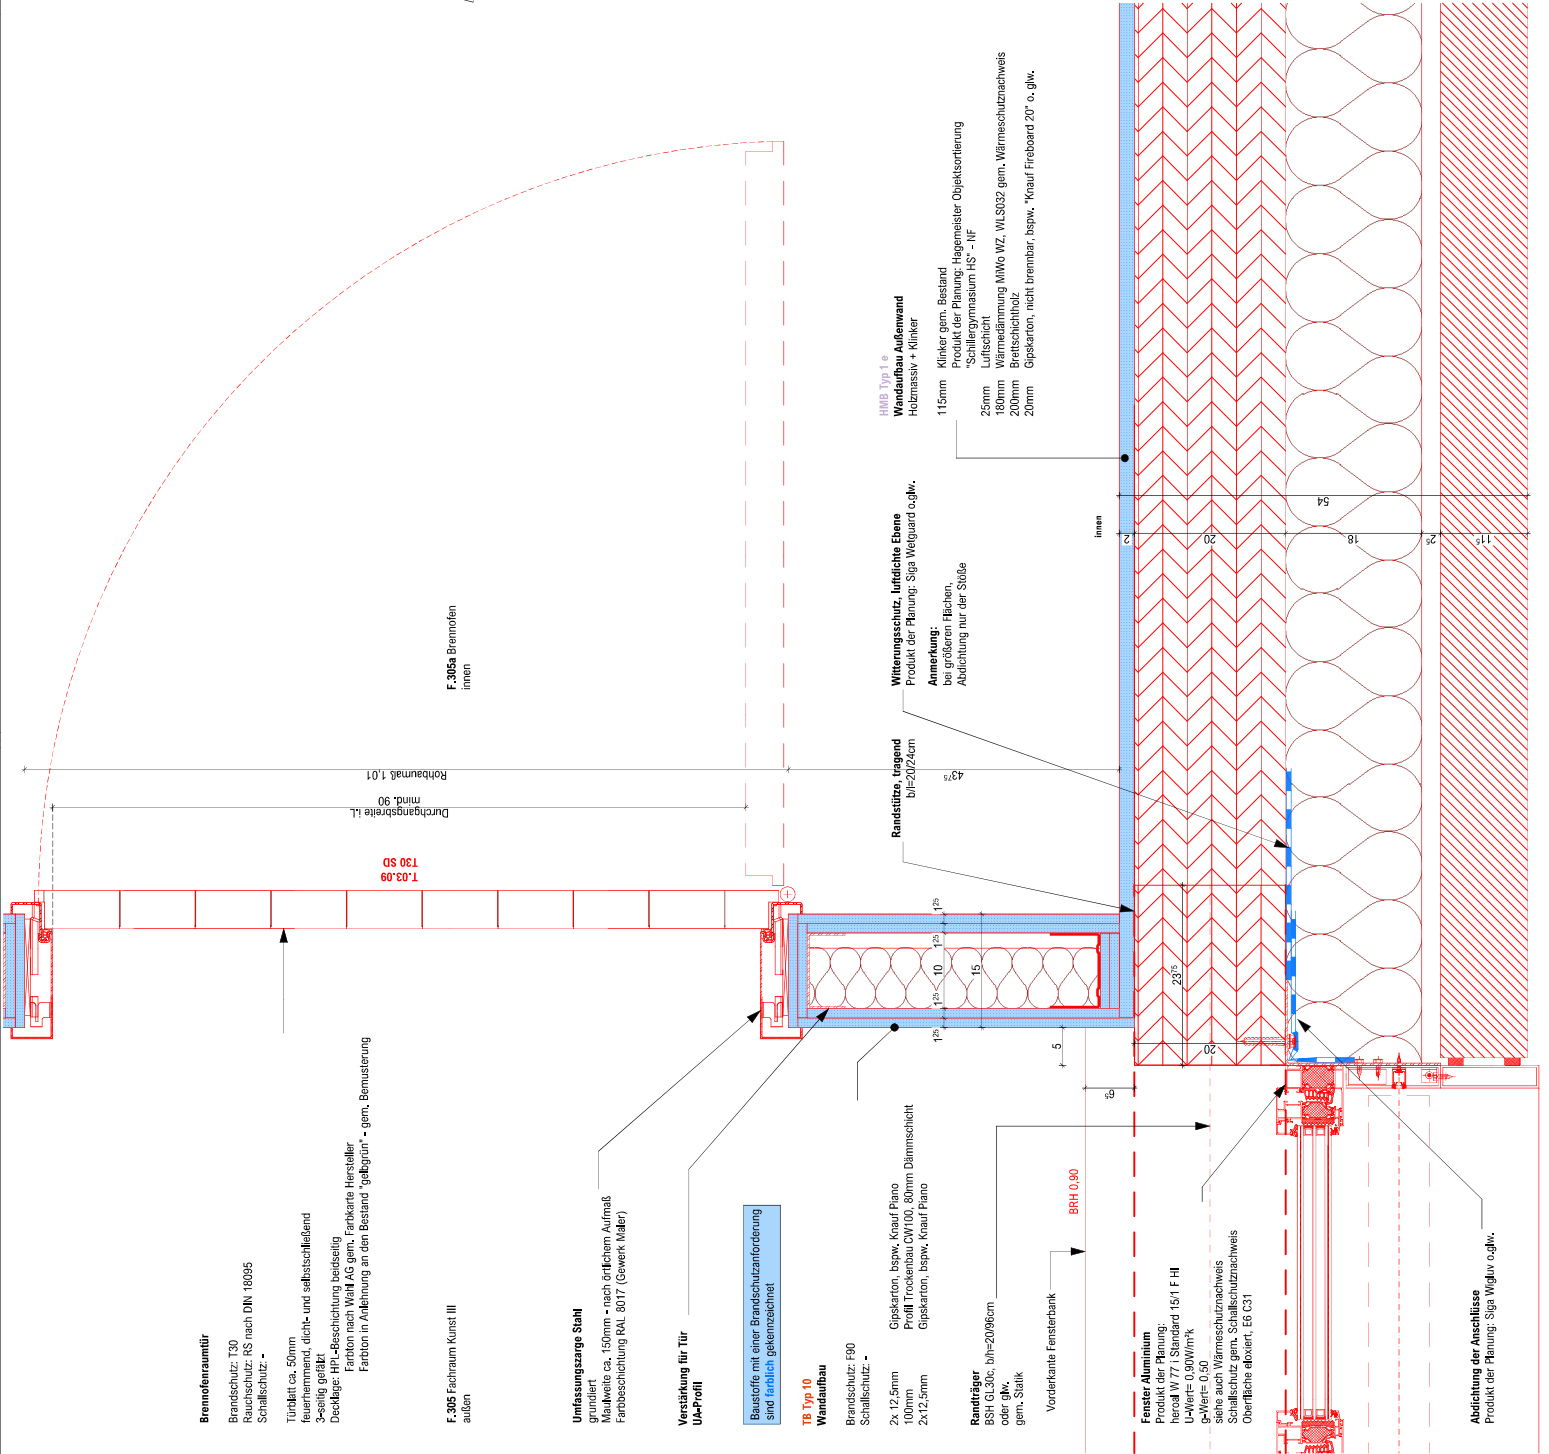

Vorabzug

Meldestimmigkeiten sind sofort mit dem Architekten zu klären.
Für Maßstäbe hatten allein der Auftraggeber.
Maßstäbe gelten vor Entwürfen.
Bei der Bauausführung
die Angaben der Sonderdrucke zu beachten.
Firmendetails und Ausführungszeichnungen gehen nur mit dem
Freigabevermerk des Architekten.

Projektname

06549

Projektnummer

264

Standnummer

Ausführungsplanung

STADT MÜNSTER

Amt für Immobilien-
management

Schillergymnasium
Gartendstraße 5
48149 Münster

Stadt Münster
Amt für Immobilienmanagement
Abersloher Weg 33
48155 Münster

Anleitung / Technische Leitung