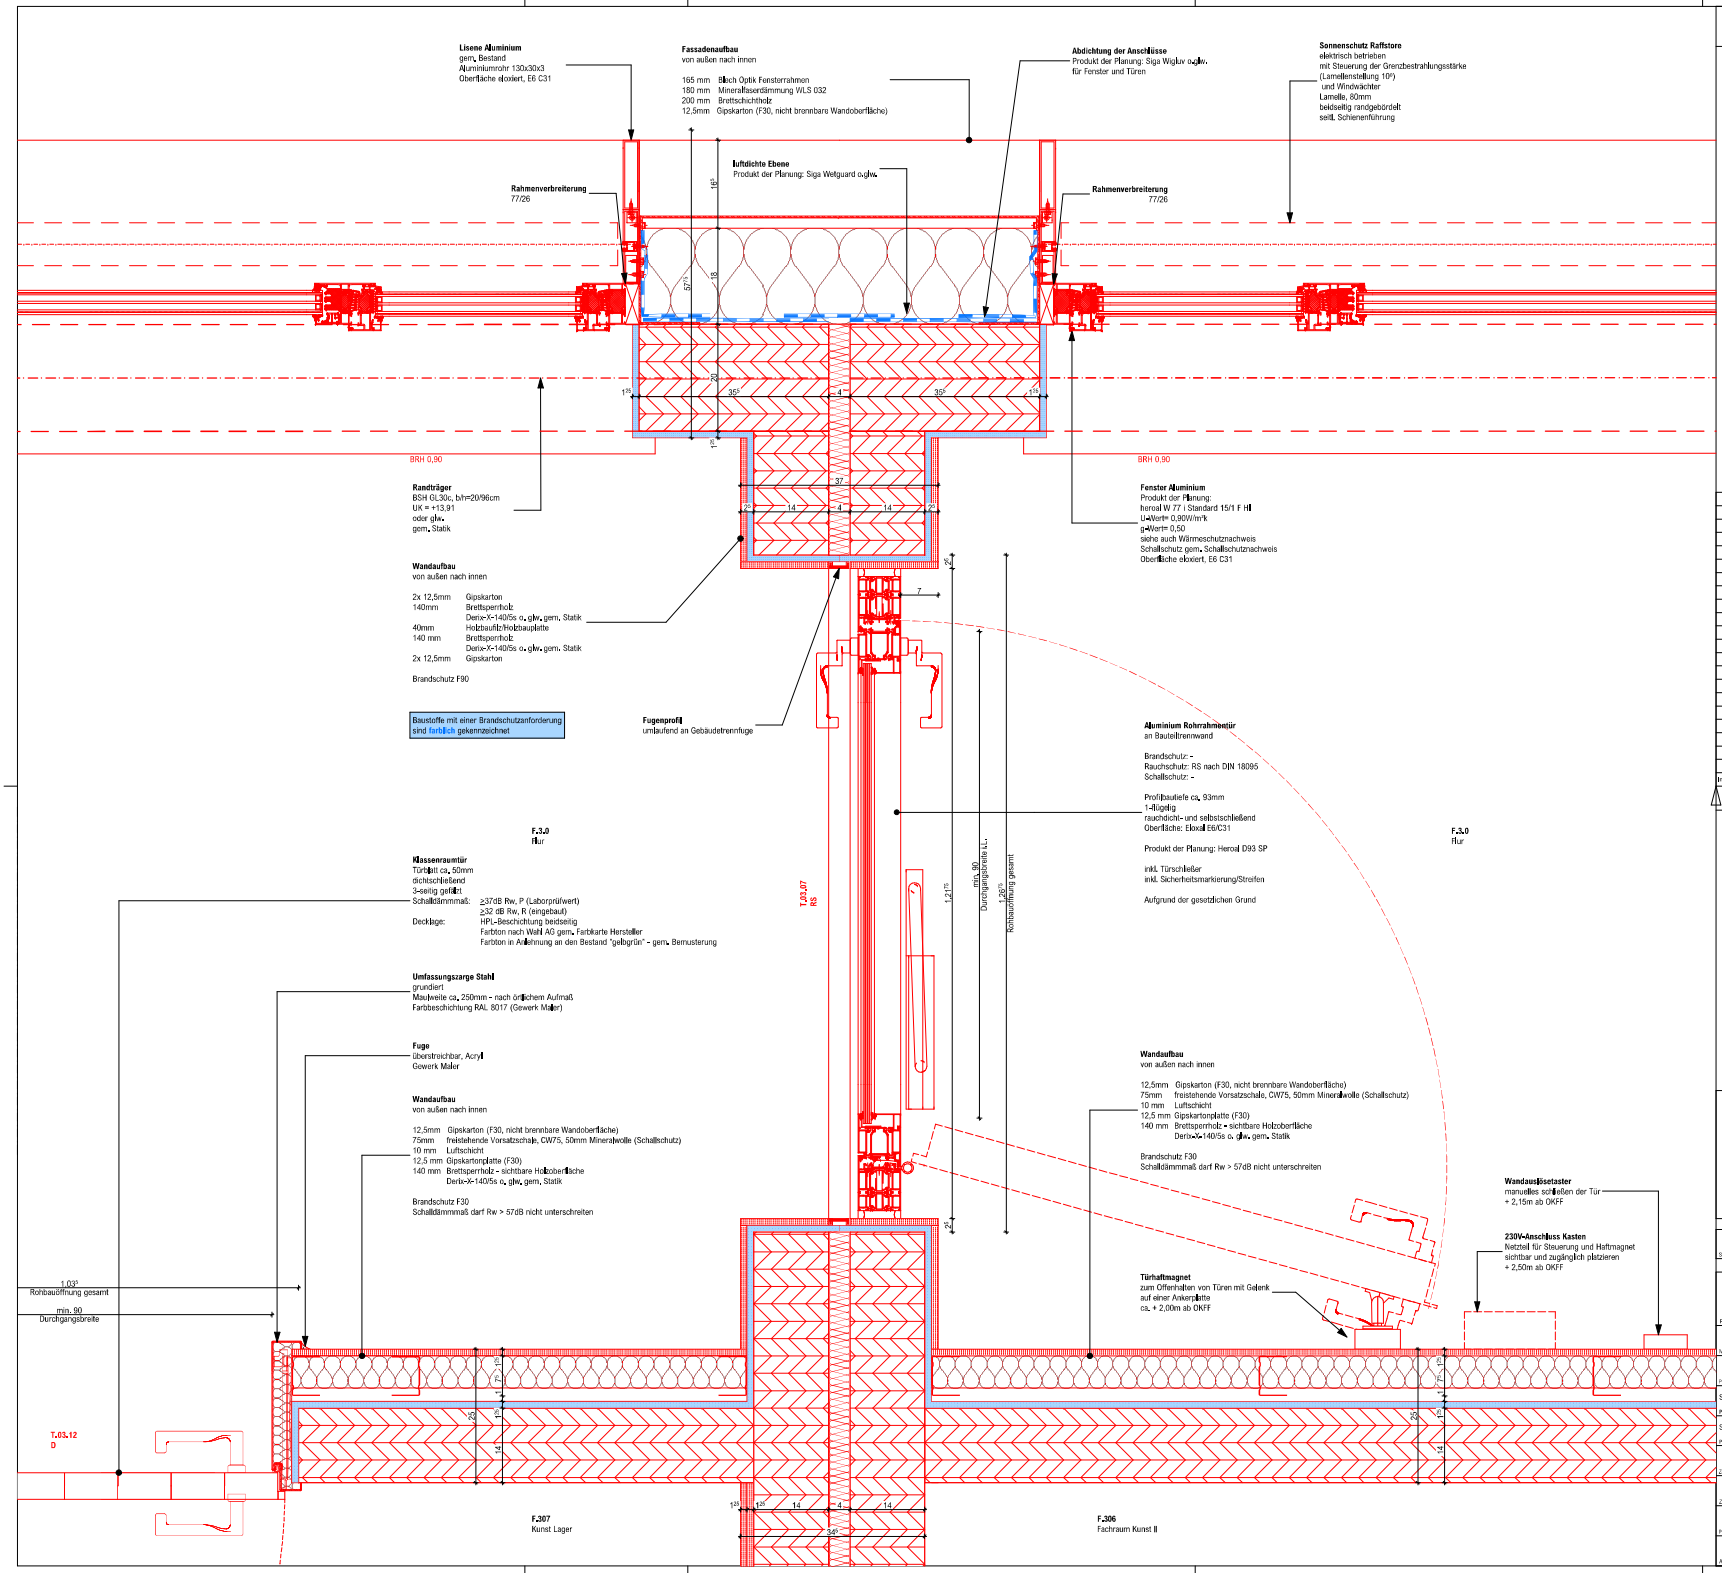

LEGENDE:

FA	Fußbodenaussparung	OKFF	Oberkante Fertigfußboden
FD	Fußbodendurchbruch	OKRF	Oberkante Rohfußboden
DA	Deckenaussparung	UKRD	Unterkante Rohdecke
DD	Deckendurchbruch	VK	Vorderkante
WA	Wandaussparung	UZ/ÜZ	Unterzug / Überzug
WD	Wanddurchbruch	BRH	Brüstungshöhe Rohbau (von OKFF bis OK Brüstung roh)
	unbewehrter Beton	BRH_{fertig}	Brüstungshöhe fertig (von OKFF bis OK Fensterbank)
	bewehrter Beton	LH_{roh}	lichte Raumhöhe Rohbau (von OKFF bis UK Rohdecke)
	Tragendes Mauerwerk	LH	lichte Raumhöhe fertig (von OKFF bis - UK Decke fertig)
	Nichttragendes Mauerwerk	EUV	Elektrounterverteilung
	Gipskarton	HKV	Heizkreisverteiler
	Dämmung weich		
	Dämmung hart	Maßketten:	
	Holz		Bemaßung - allgemein
	Brettsperrholz		Bemaßung - unbedingt einzuhaltendes Maß
	Naturstein		Bemaßung - Neu
	Stahl		Bemaßung - Innenausbau
	Bestand		Bemaßung - S+D Planung
	Abbruch Konstruktion		Bemaßung - temporär
	Abbruch Abhangdecke		

Index	Datum	Name	Art der Änderung

Vorabzug

Alle Maße sind am Bau zu prüfen.
Maßunstimmigkeiten sind sofort mit dem Architekten zu klären.
Für Maßfehler haftet allein der Auftragnehmer.
Maßbezüge gelten vor Einzelmaßen.

Bei der Bauausführung sind die Planungen der Fachingenieure sowie die Angaben der Sonderfachleute zu beachten.
Firmendetails und -ausführungszeichnungen gelten nur mit dem Freigabevermerk des Architekten.

Alle Höhenangaben sind auf OKFF bezogen, sofern nicht anders vermerkt.

264	06549	Ausführungsplanung
Standortnummer	Projektnummer	Planphase

BT Finkenstraße | Bauteiltrennwand, Achse D25-24, Horizontal

Planart/Bauteil	Rechtsfeld	Plangröße	841 x 594
1:5	-	-	
Maßstab	Erstellung	Index	

Projekt-verzeichnis: SGM3_Bauteil F (Hotlink)
Projektstufe: SGM3_BTF-DF-623
Planbezeichnung:
Zeichnung: Architektur und Projektsteuerung
Zeichnung: Raum im Bestand
Projektleitung: Technische Leitung / Abteilungsleitung
Anmeldung / Technische Leitung

STADT MÜNSTER
Amt für Immobilien-management

Schillergymnasium
Gertrudenstraße 5
48149 Münster

Albersloher Weg 33
48155 Münster