


Grundriss
3.Obergeschoss

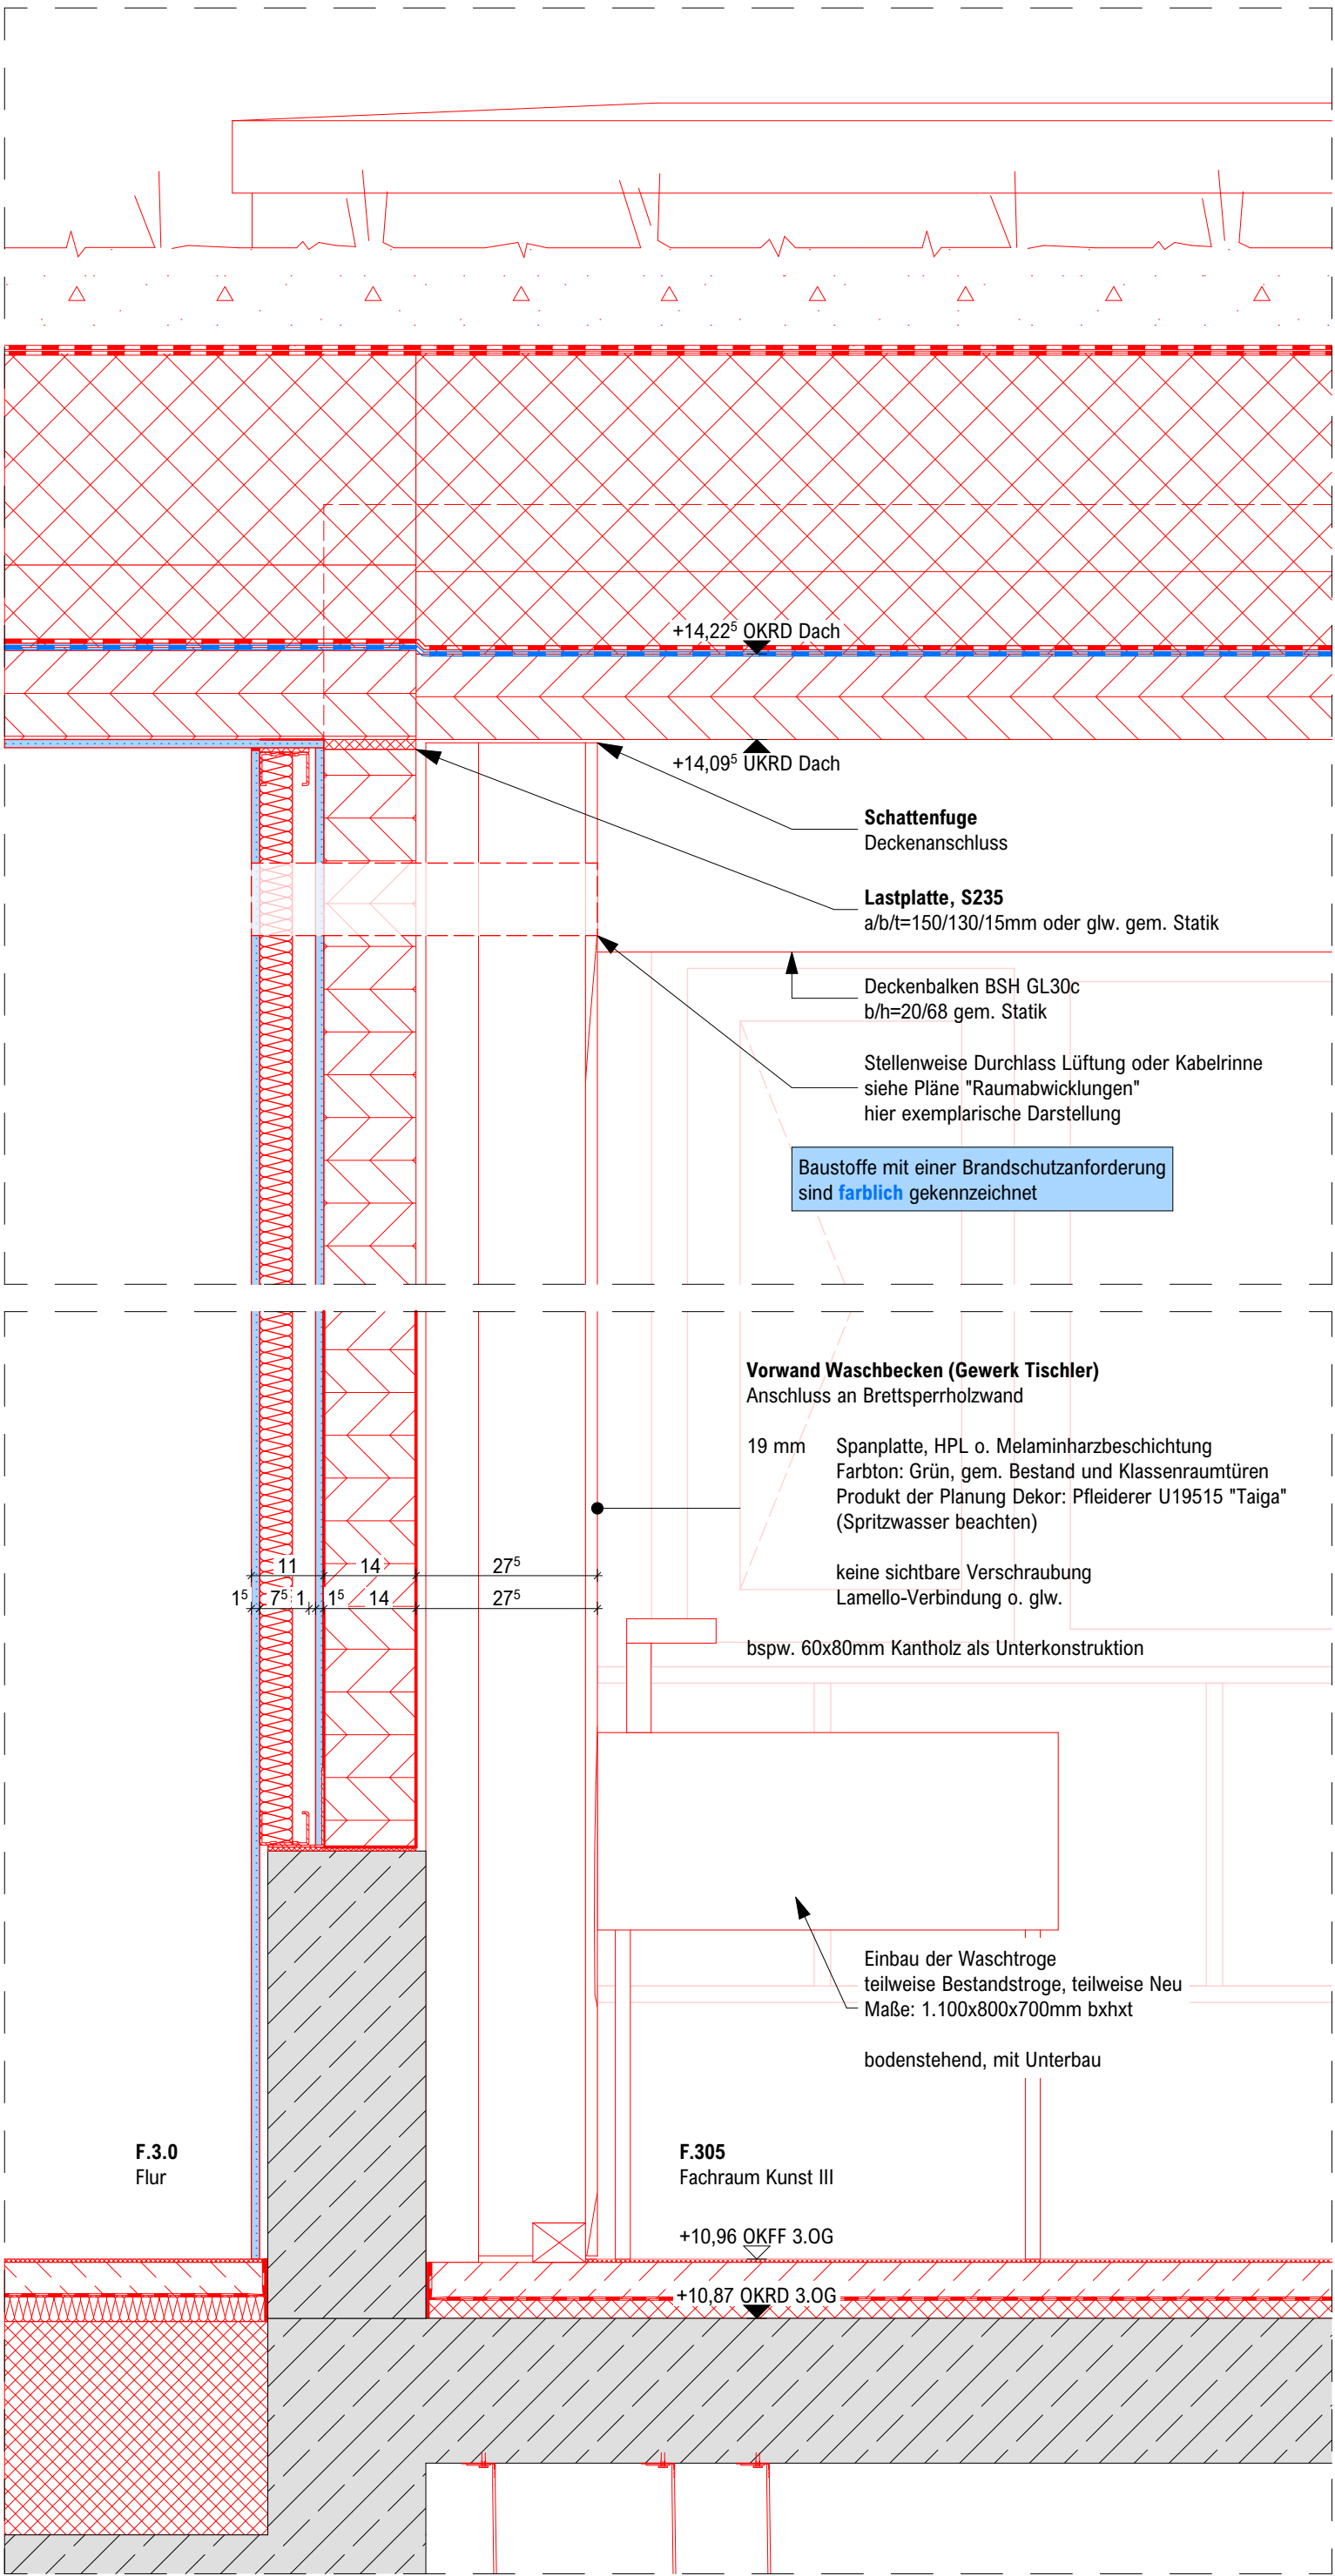

Schnitt a-a

LEGENDE:

- FA

Fußbodenaussparung

FD

Fußbodendurchbruch

DA

Deckenaussparung

DD

Deckendurchbruch

WA

Wandaussparung

WD

Wanddurchbruch

unbewehrter Beton

bewehrter Beton

Tragendes Mauerwerk

Nichttragendes Mauerwerk

Gipskarton

Dämmung weich

Dämmung hart

Holz

Brettsperrholz

Naturstein

Stahl

Bestand

Abbruch Konstruktion

Abbruch Abhangdecke

OKFF

Oberkante Fertigfußboden

OKRF

Oberkante Rohfußboden

UKRD

Unterkante Rohdecke

VK

Vorderkante

UZ/ÜZ

Unterzug / Überzug

BRH

Brüstungshöhe Rohbau (von OKFF bis OK Brüstung roh)

BRHfert

Brüstungshöhe fertig (von OKFF bis OK Fensterbank)

LH_{roh}

lichte Raumhöhe Rohbau (von OKFF bis UK Rohdecke)

LH

lichte Raumhöhe fertig (von OKFF bis - UK Decke fertig)

EUV

Elektrointerverteilung

HKV

Heizkreisverteiler

Maßketten:

↔

Bemaßung - allgemein

↔

Bemaßung - unbedingt einzuhaltendes Maß

↔

Bemaßung - Neu

↔

Bemaßung - Innenausbau

↔

Bemaßung - S+D Planung

↔

Bemaßung - temporär

Index	Datum	Name	Art der Änderung
-------	-------	------	------------------

Vorabzug

Alle Maße sind am Bau zu prüfen.
Maßunsicherheiten sind sofort mit dem Architekten zu klären.
Für Maßfehler haftet allein der Auftragnehmer.
Maßbezüge gelten vor Einzelmaßen.

Bei der Bauausführung sind die Planungen der Fachingenieure sowie die Angaben der Sonderfachleute zu beachten.
Firmendetails und -ausführungszeichnungen gelten nur mit dem Freigabevermerk des Architekten.

Alle Höhenangaben sind auf OKFF bezogen, sofern nicht anders vermerkt.

264 Standortnummer	06549 Projektnummer	Ausführungsplanung Planphase
BT Finkenstraße	Vorwand Waschbecken	
Planart/Bauart	Planinhalt	Plangröße 841 x 594
1:10 Maßstab	Erstellung	Index
Projektverzeichnis		
SGM3_Bauteil F (Hotlink)		
Projektdaten		
SGM3.BTF-DTI-600		
Planbezeichnung		
Zeichnung	Architektur und Projektsteuerung	
Zeichnung	Bauen im Bestand	
Projektleitung	Fachstellenleitung / Abteilungsleitung	
Amtsteilung / Technische Leitung		
STADT MÜNSTER	Amt für Immobilienmanagement	Schillergymnasium Gertrudenstraße 5 48149 Münster
		Albersloher Weg 33 48155 Münster