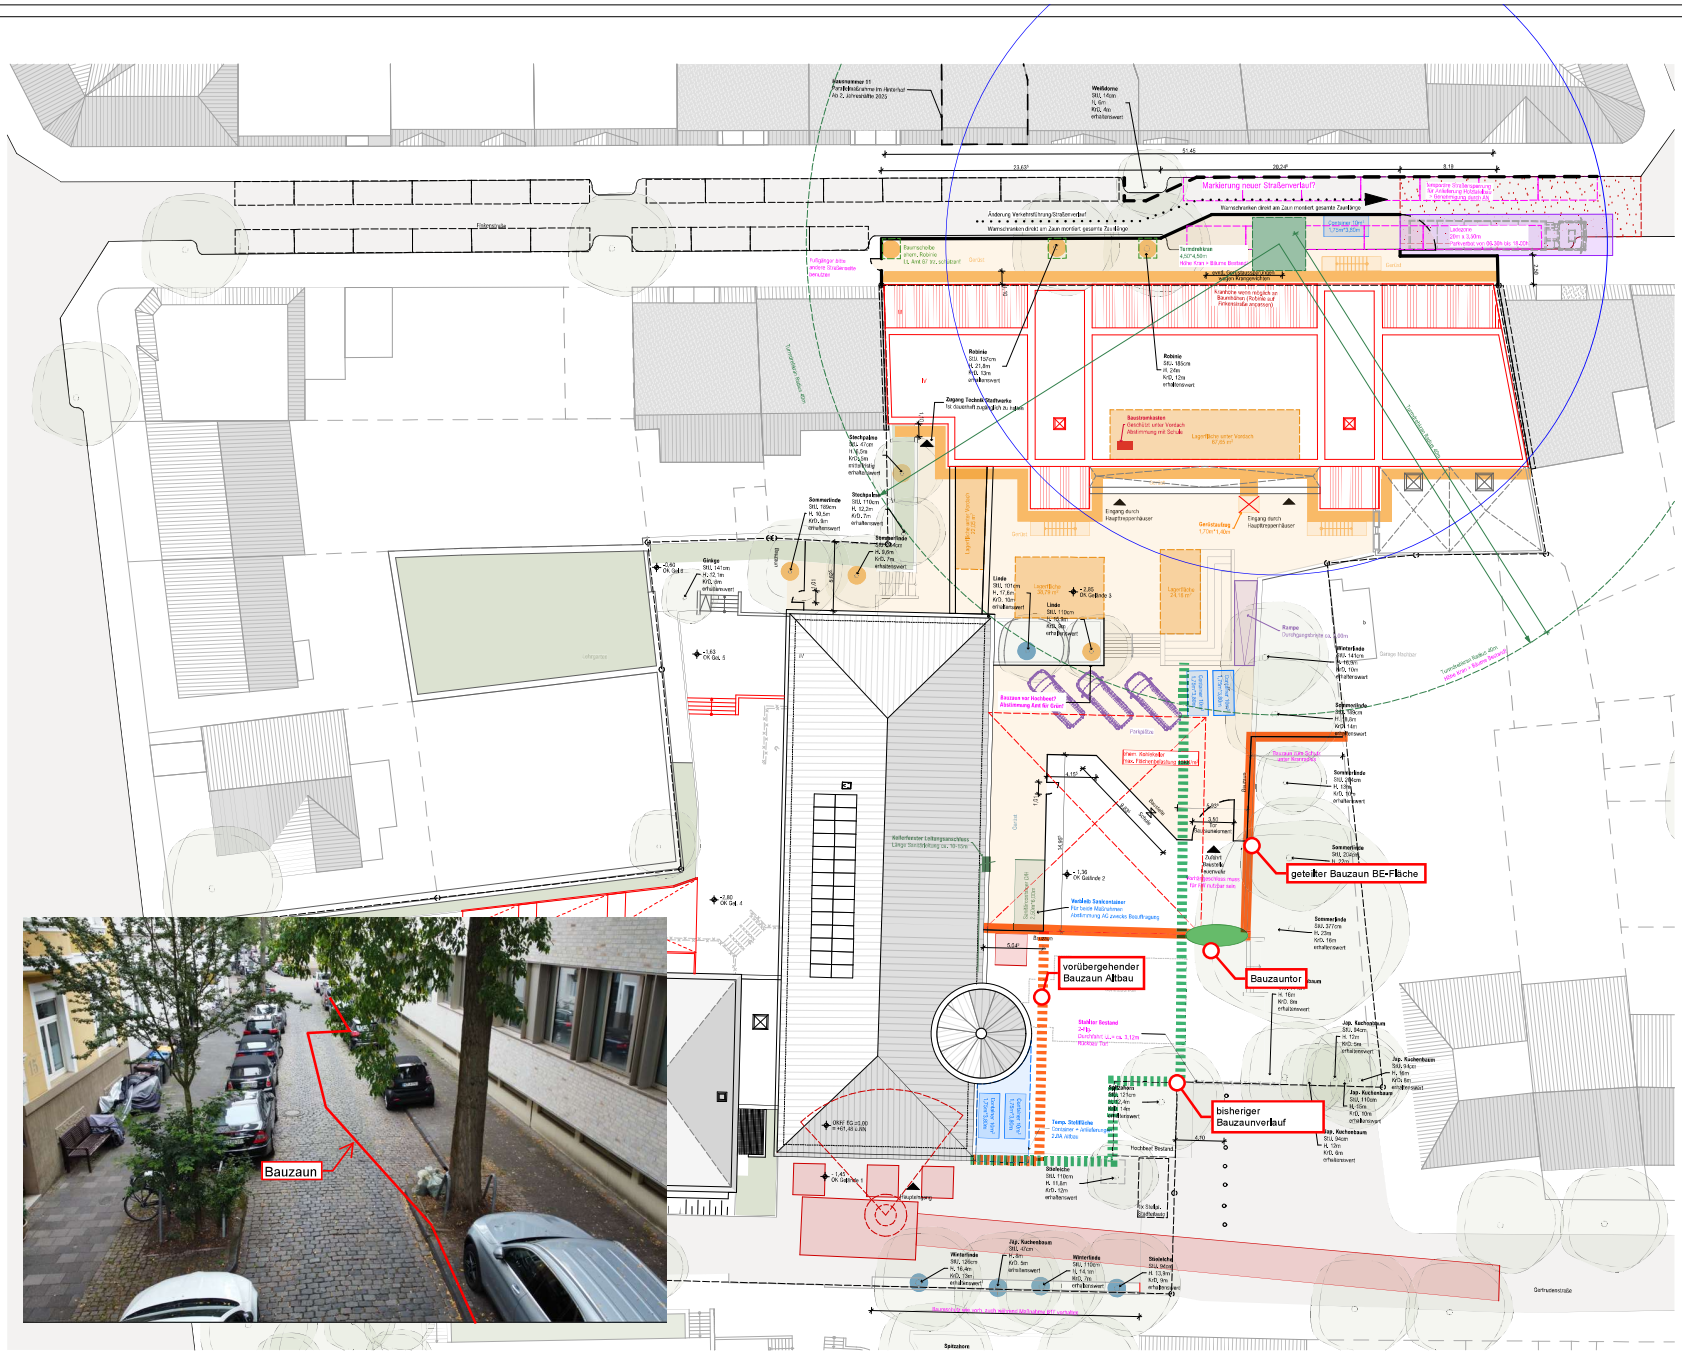

LEGENDE:

- Baubeschnitt Gertrudenstraße Bauausführung aktuell - 31.08.2026
- Gerüst
- Baumschutz aktuell
- Baubeschnitt Finkenstraße Bauausführung 14.04.2025 - 07.08.2026
- Gerüst
- Baumschutz
- temporäre Straßensperrung für Anlieferung
- Turmdrehkran
- Container
- Sanitärcontainer
- Stellfläche Finkenstraße dauerhaft gesperrt ca. 15 Stk.
- Stellfläche Finkenstraße
- Baustromkasten
- Leitungsverläufe
- Schließkennung Anhaltliche Feuerwehr gem. Angabe Brandschutzkonzept
- Lastzone Finkenstraße
- Baumschutz gem. Angaben Amt 67 Zaun unverändert um offene Baumscheibe

Register zum Bauumfang gem. Angaben Stadt Münster siehe Bauumfang Planer, SIGLA

Baustellenschutz gem.
DIN 18920
R RBB - Richtlinie zu Schutz von Gehölzen während Bauarbeiten
TTI Bauwirtschaft 2017

Index	Datum	Name	Art der Änderung
b	24.04.25	JBR	BE-Fläche auf Schulhof verkleinert (wie mit Schule abgestimmt); Zugang Technikraum Stadtwerke BTF ergänzt
a	09.04.25	JBR	Anhaltliche Feuerwehr ergänzt; Verlauf Bauzaun auf Schulhof; Warnschranken entlang Bauzaun auf Finkenstr.;
			Baumschutzbaumscheiben Finkenstraße dargestellt; Anmerkungen Amt67 eingearbeitet
			Einfahrtsbereich über Gertrudenstraße gem. Vermessendin Außenanlagen übertragen
			Temp. Containerstellfläche und Anlieferungsfläche für 2.BA im Altbau im Bereich Turmdrehkran

Vorabzug

Alle Maße sind am Bau zu prüfen.
Maßunstimmigkeiten sind sofort mit dem Architekten zu klären.
Für Maßfehler haftet allein der Auftragnehmer.
Maßbezüge gelten vor Einzelmaßen.

Bei der Bauausführung sind die Planungen der Fachingenieure sowie die Angaben der Sonderfachleute zu beachten.
Firmendetails und -ausführungszeichnungen gelten nur mit dem Freigabevermerk des Architekten.

Alle Höhenangaben sind auf OKFF bezogen, sofern nicht anders vermerkt.

264	06549	Ausführungsplanung
Standortnummer	Projektnummer	Bauphase

BT Finkenstraße	Lageplan Baustelleneinrichtung	
Planerstellt	Planinhalt	Plangröße DIN A1 SW
1:200	18.03.2025	b
Maßstab	Erstellung	Index

Projektbezeichnung: SGMS_Bauteil F (Halle4)
Projektkürzel: SGMS.BTF-A-500
Planbezeichnung
Zeichnung: Architektur und Tragkonstruktion
Zeichnung: Bauen im Bestand
Projektierung: Fachbereichsleitung / Abteilungsleitung
Ausarbeitung / Technische Leitung

STADT MÜNSTER
Amt für Immobilienmanagement

Schillergymnasium
Gertrudenstraße 5
48149 Münster

Alberskloher Weg 33
48155 Münster