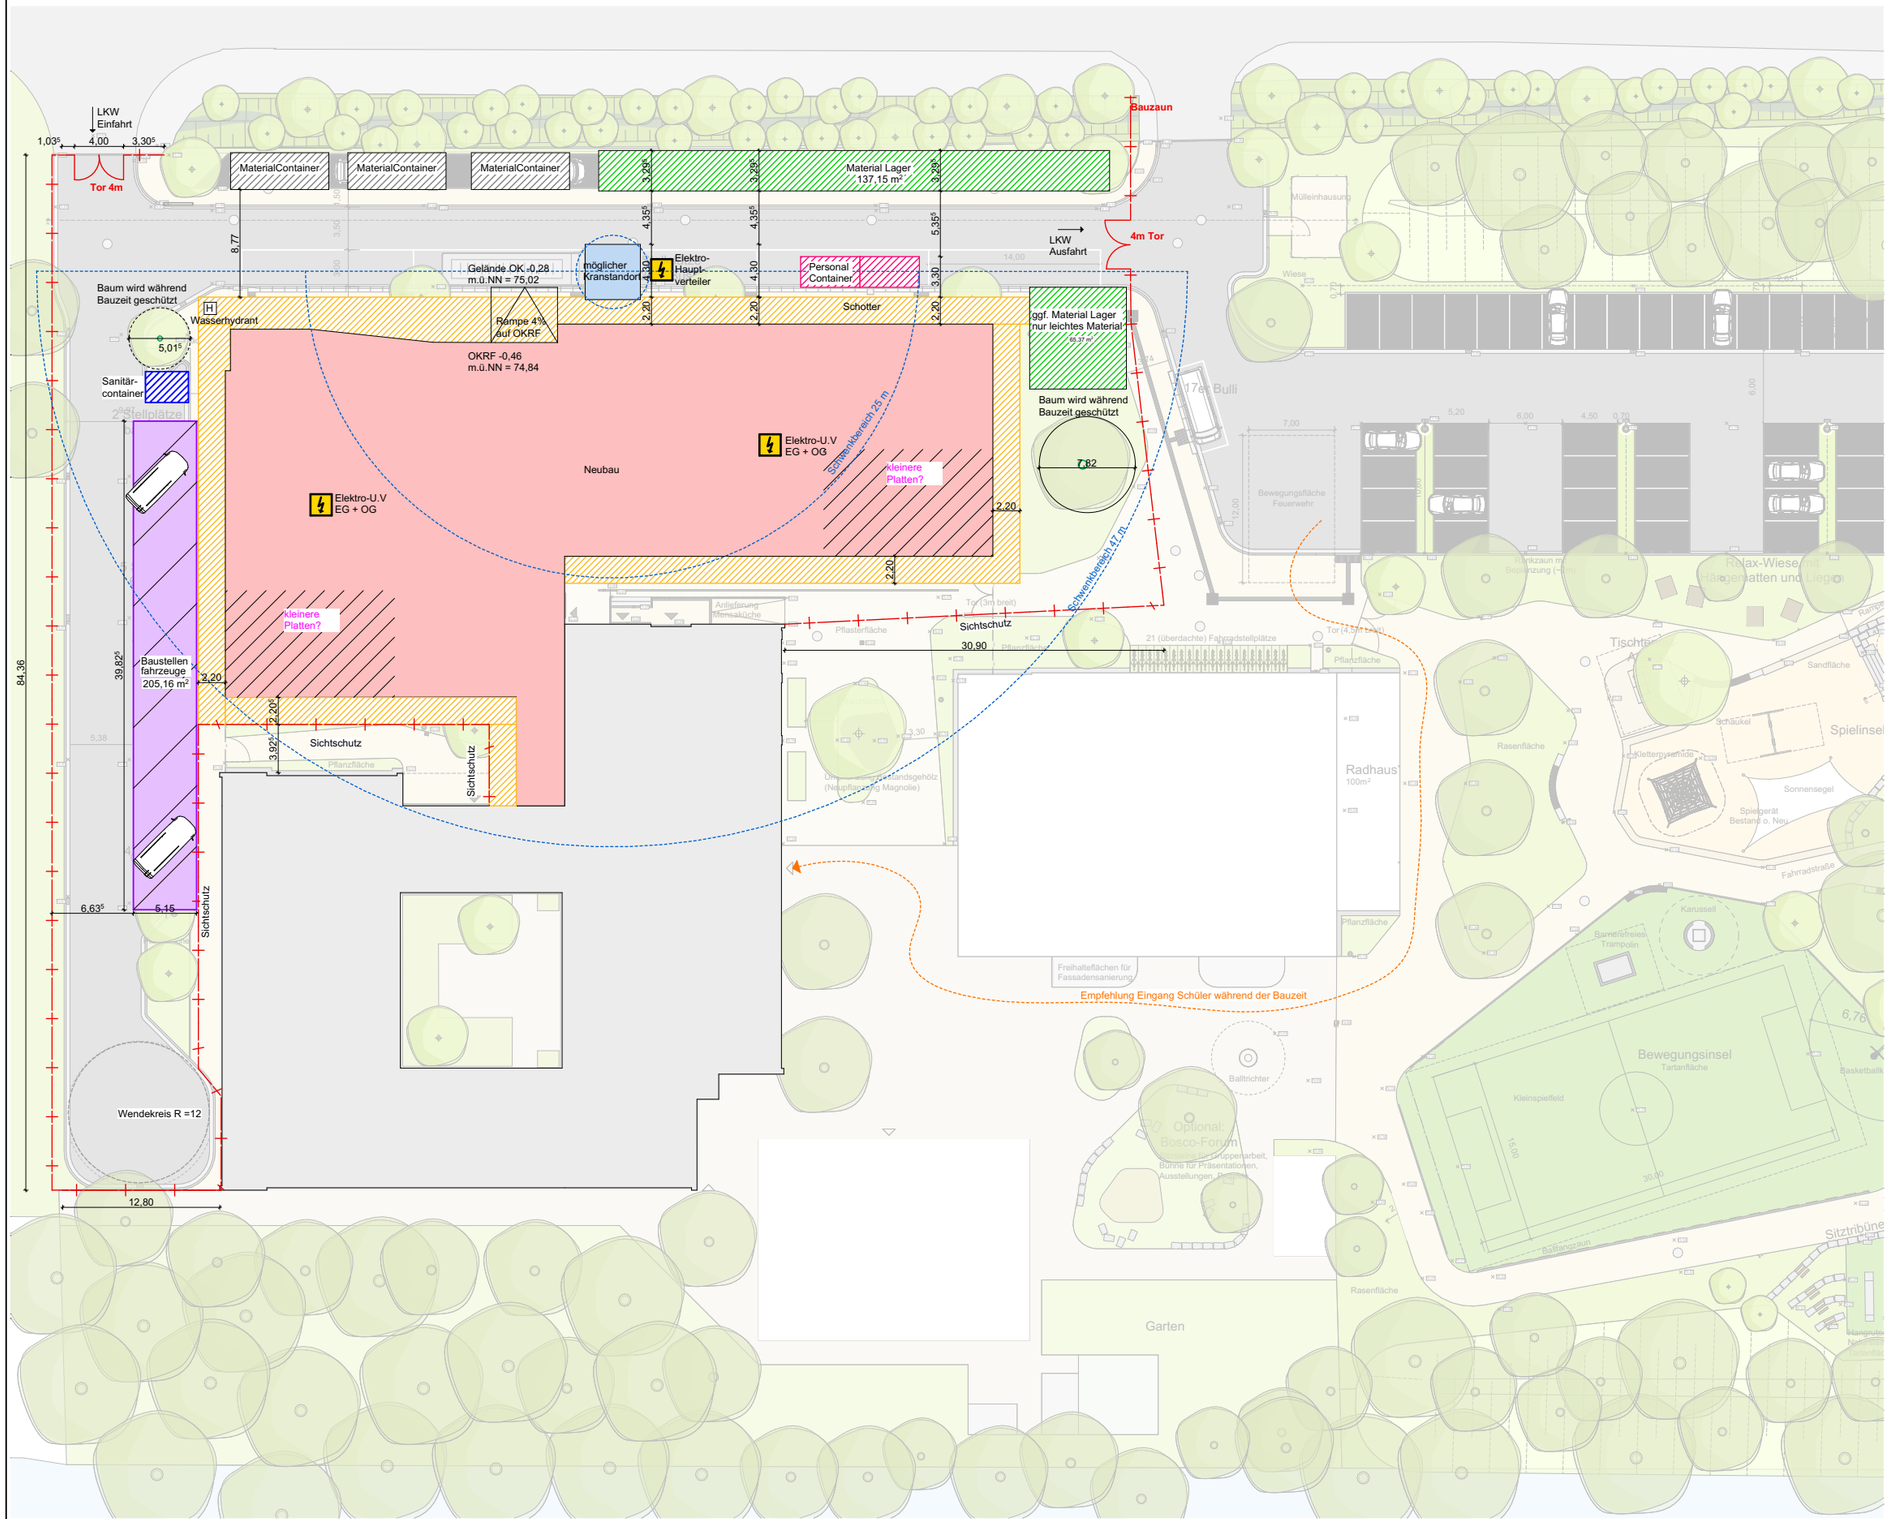

Legende Baustelleneinrichtung

- Neubau
- Bestand
- Materiallager
- Materialcontainer
- Sanitärcontainer — Wasser- und Stromanschluss
- Personalcontainer — Stromanschluss
- Kran
- Parkplätze
- Bauzaun
- Schotterfläche inkl. Gerüstaufstellfläche — darunter Geovlies
- Elektrohauptverteiler mit 4 Unterverteilern (2 pro Geschoss)

Bestand OKFF 0,00m = 75,30m.ü.NN
Neubau OKFF -0,26m = 75,04m.ü.NN

AD	abgehängte Decke
BRH	Brüstungshöhe
LH	Lichte Höhe
OKRF	Oberkante Rohfußboden
OKFF	Oberkante Fertigfußboden
RR	Regenfallrohr
UZ	Unterzug
UK	Unterkante
OK	Oberkante

- Bestand
- Stahlbeton C 25/30
- Hochlochziegel MW
- Planfüllziegel MW
- Dämmung, mineralisch
- Dämmung hart
- Holz
- Trockenbau
- **WD** Wanddurchbruch B/H cm
- **WA** Wandausschnitt B/T/H cm
- **BD** Bodendurchbruch L/B cm
- **DD** Deckendurchbruch L/B cm

VORABZUG

Inde.		Änderung	gez.

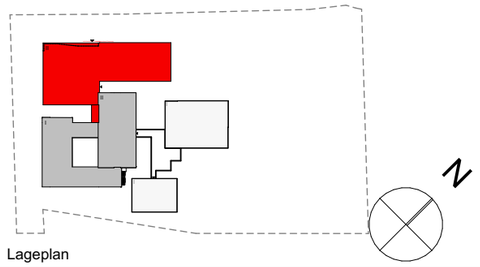

Lageplan

Verfasser

Don-Bosco-Schule
Bauvorhaben

Kreis Soest Bauherr	Flur: 23; Flurstück:48 Holzstr. 25 59556 Lippstadt-Bad Waldliesborn Bauort

Ausführungsplanung
Planungsphase

Planinhalt

1:500 Maßstab	08.12.2025 Plandatum	Bearbeiter	
DBS Projektnr.	DBS-AF-GR-Baustelleneinrichtungsplan Plannummer		Index

Pfad: BIMcloud: Server/BIM27 - BIMcloud Basic für Archicad 27/DBS_AF
Dateri: DBS_AF
Publiziert am 08.12.2025