

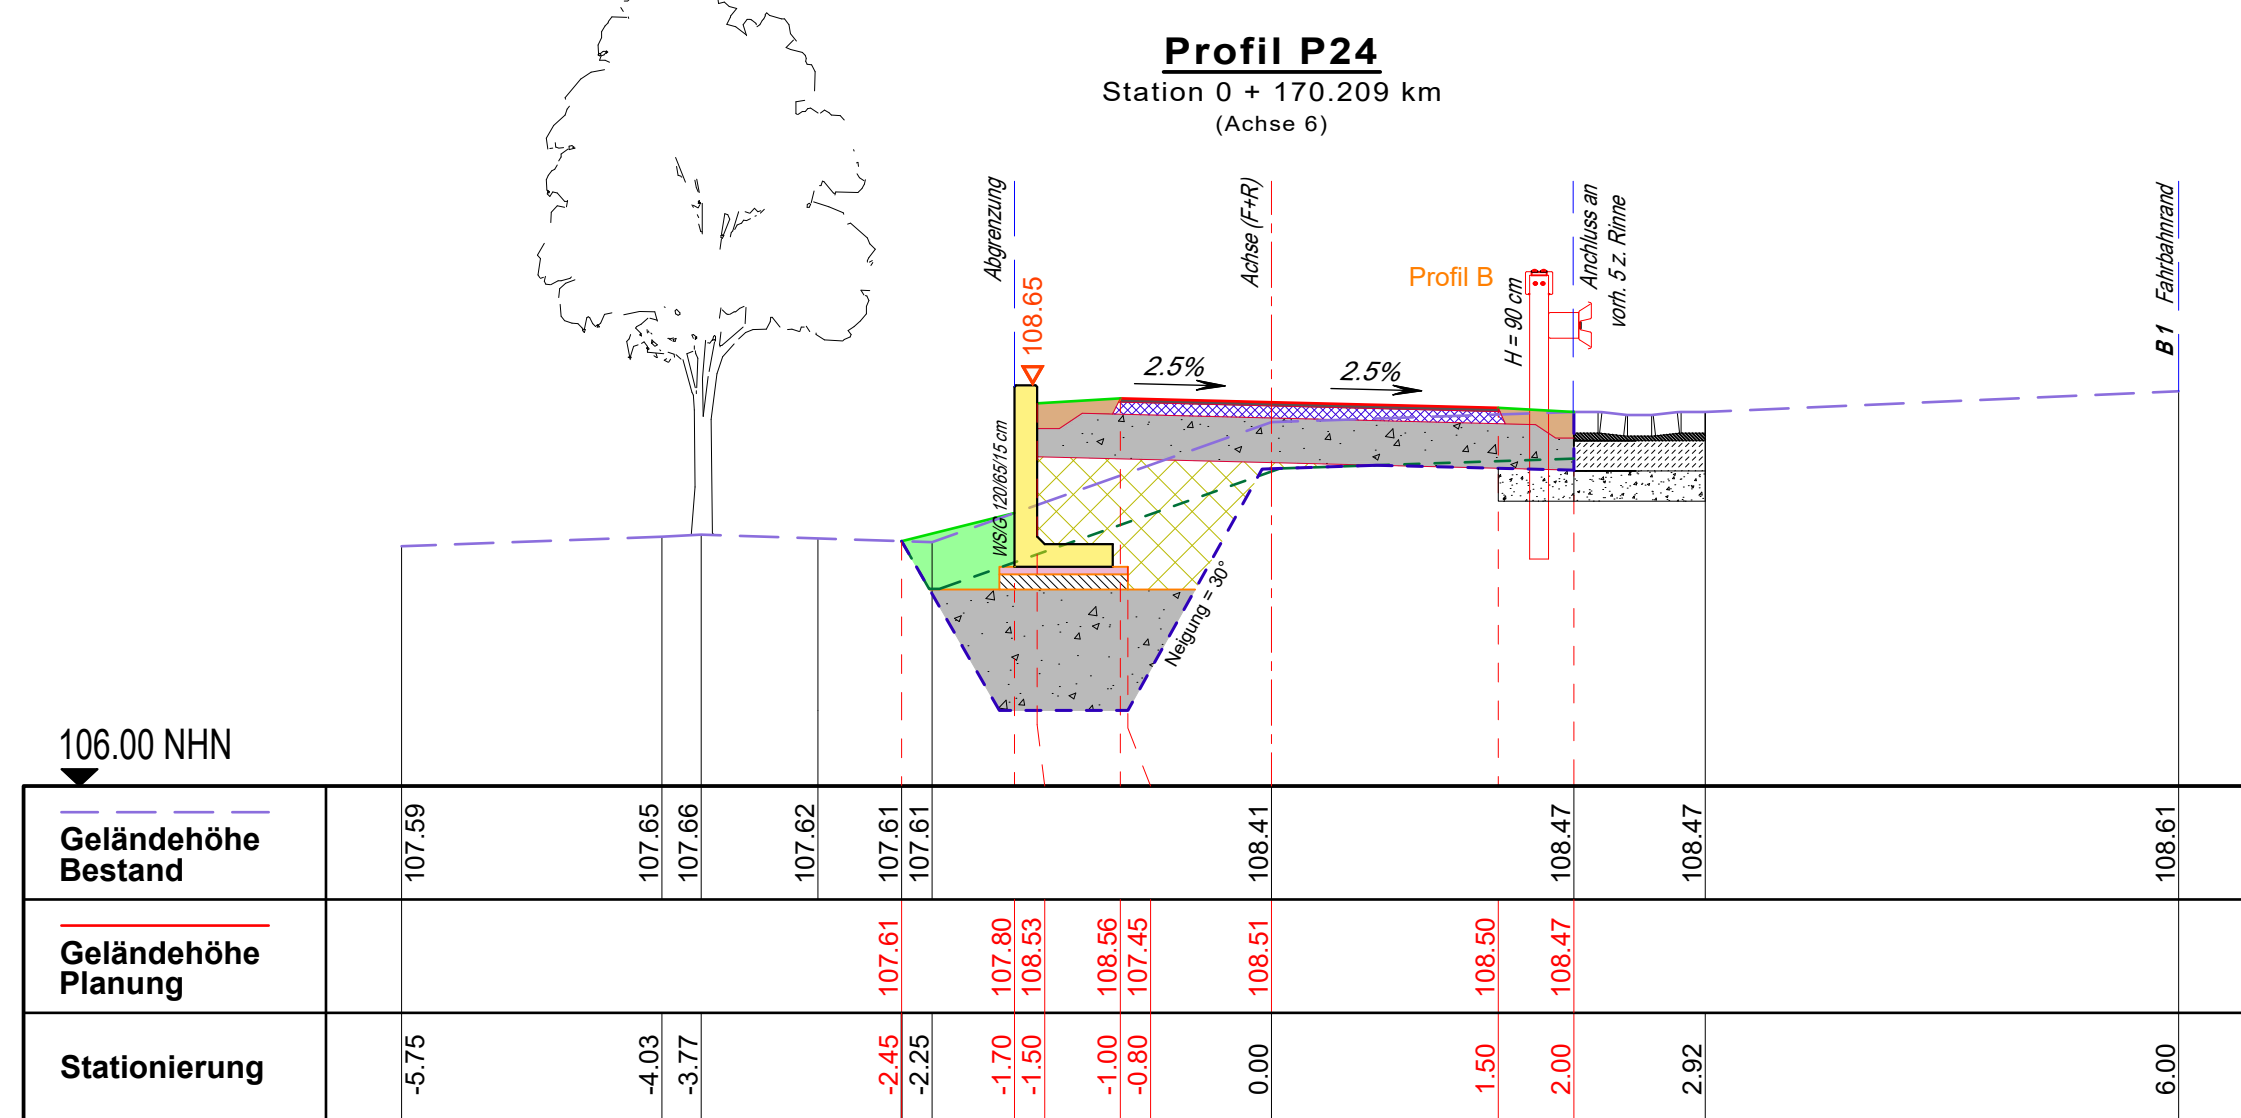
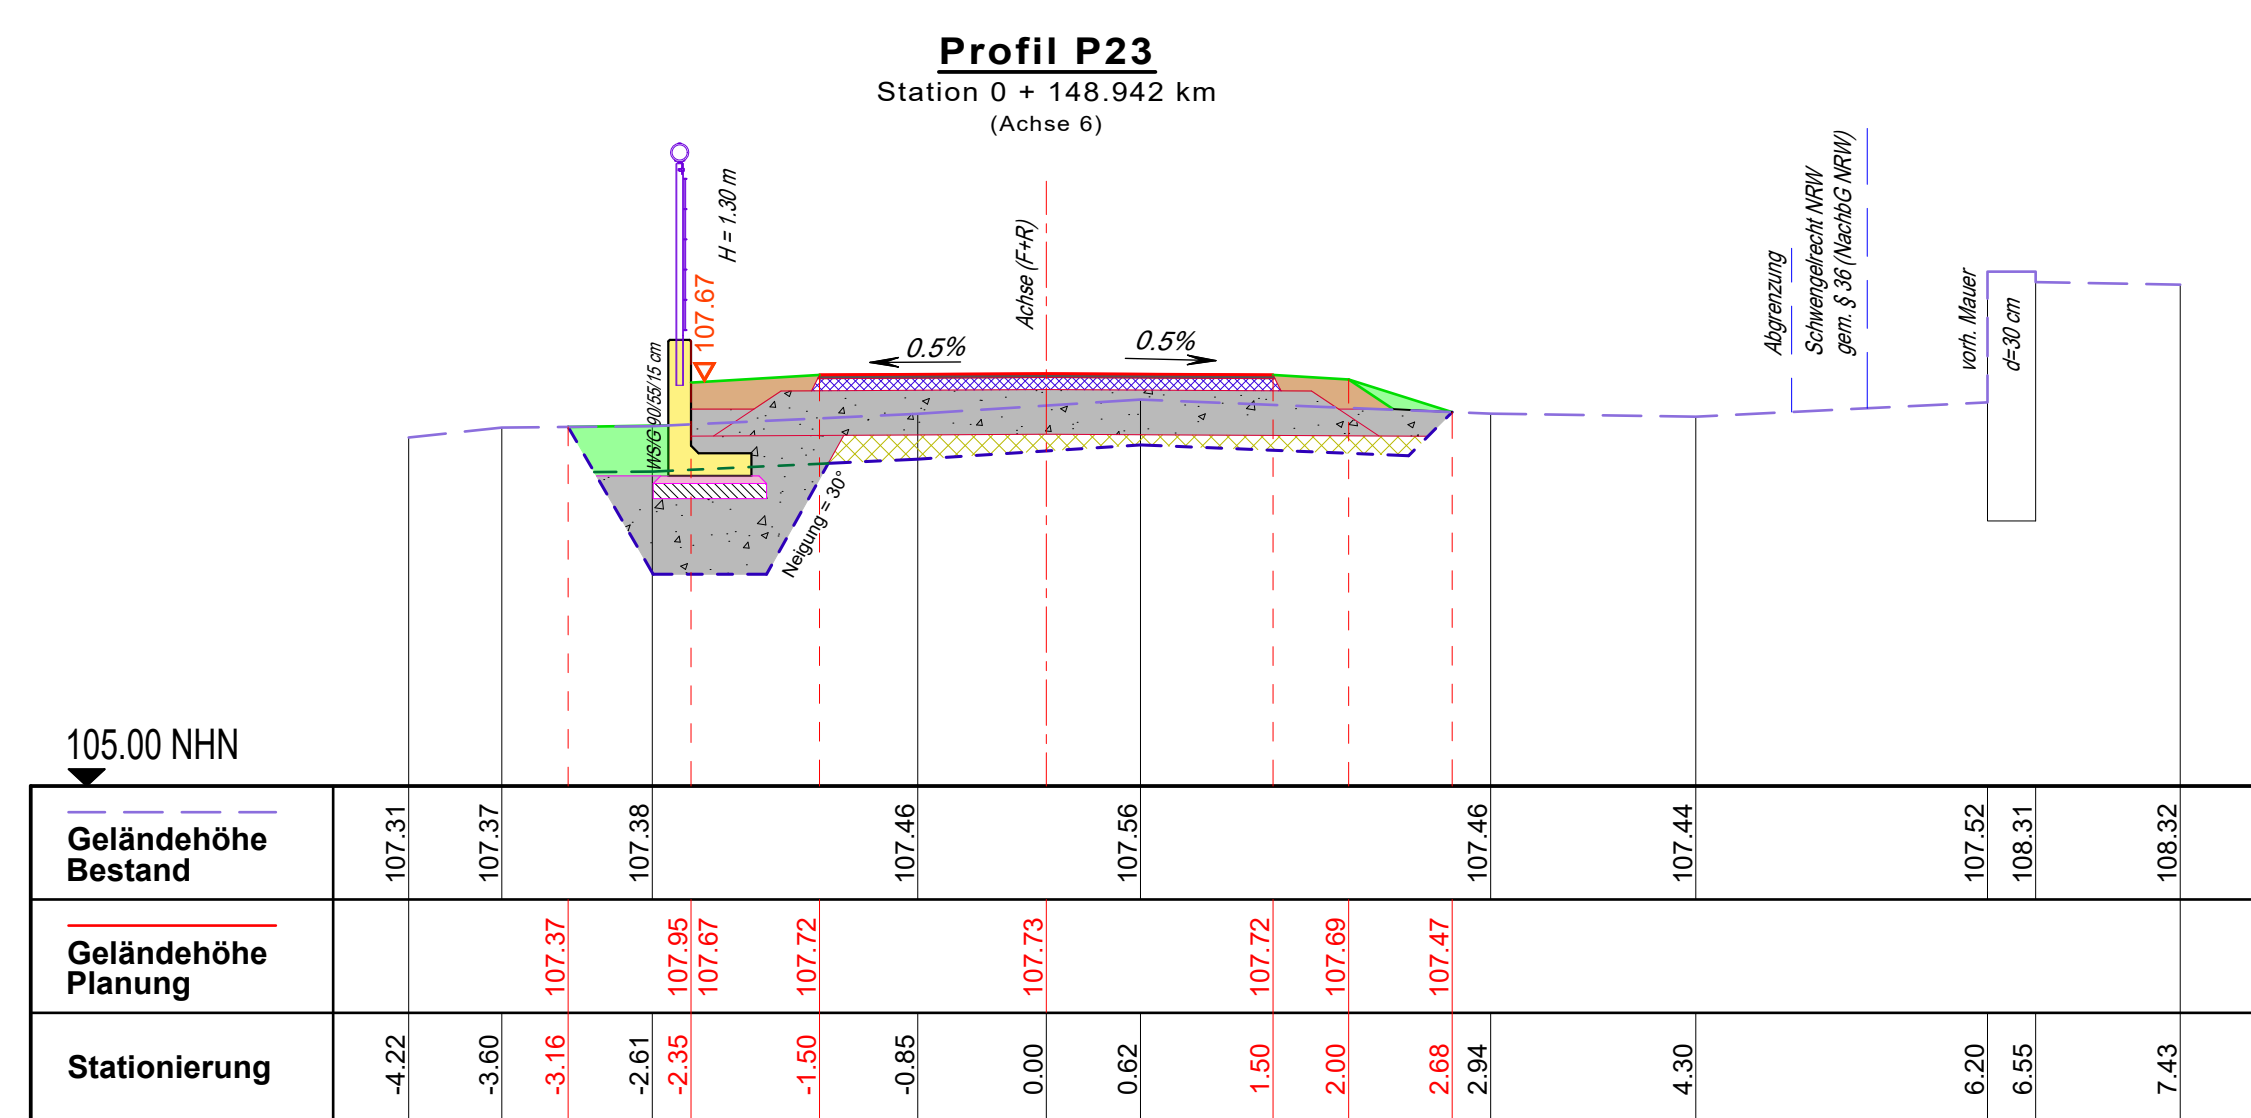
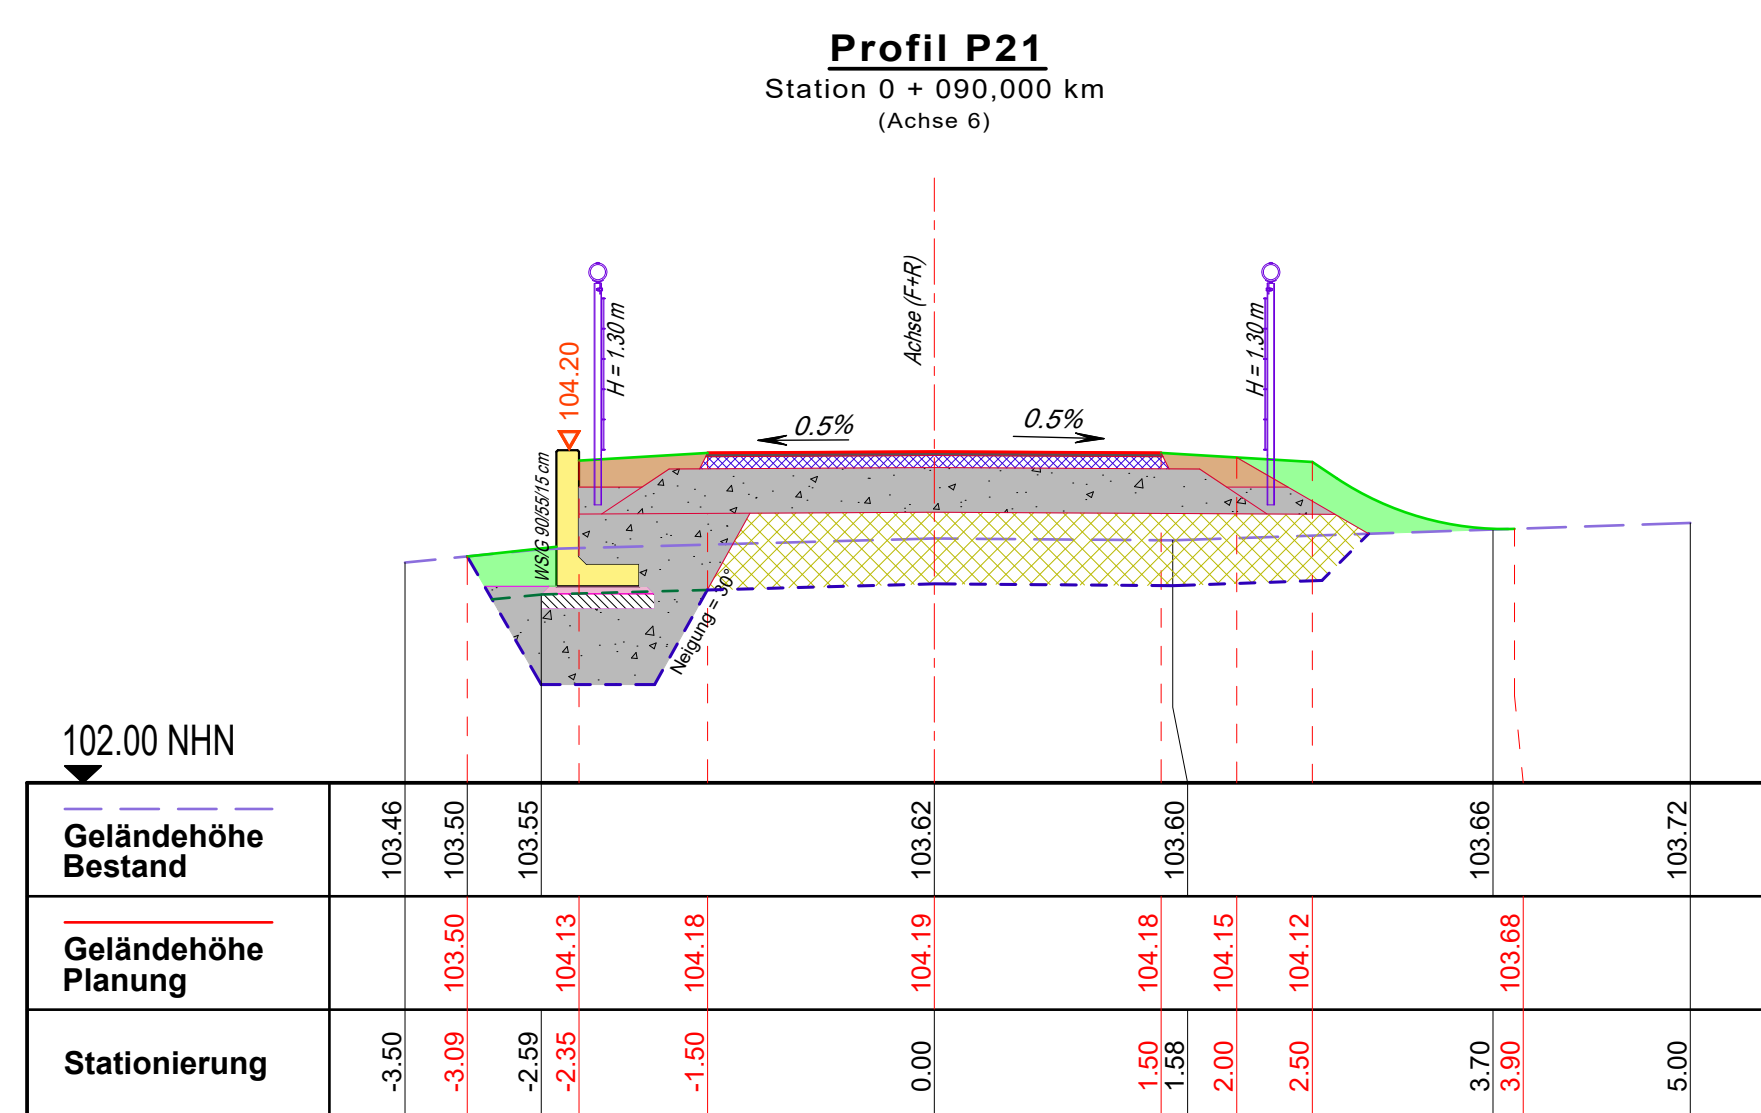
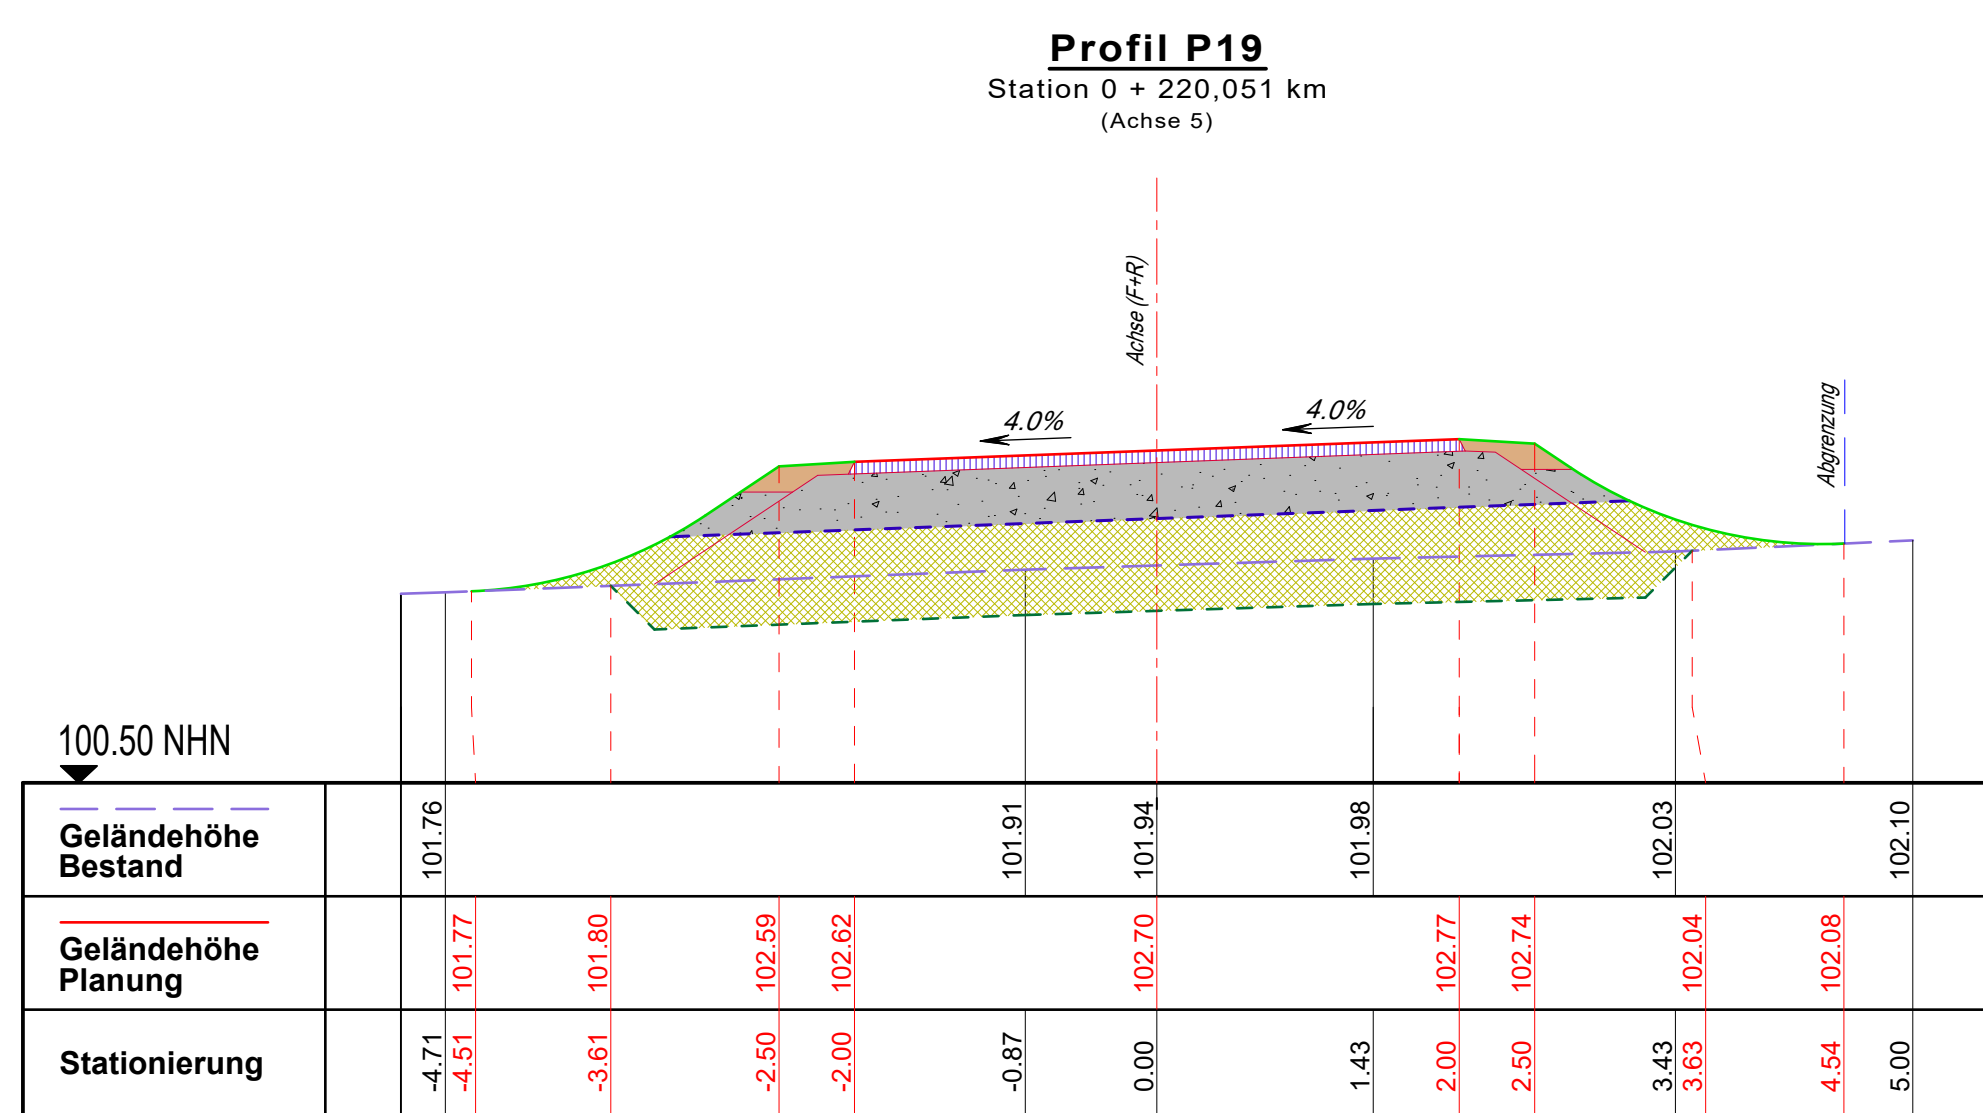


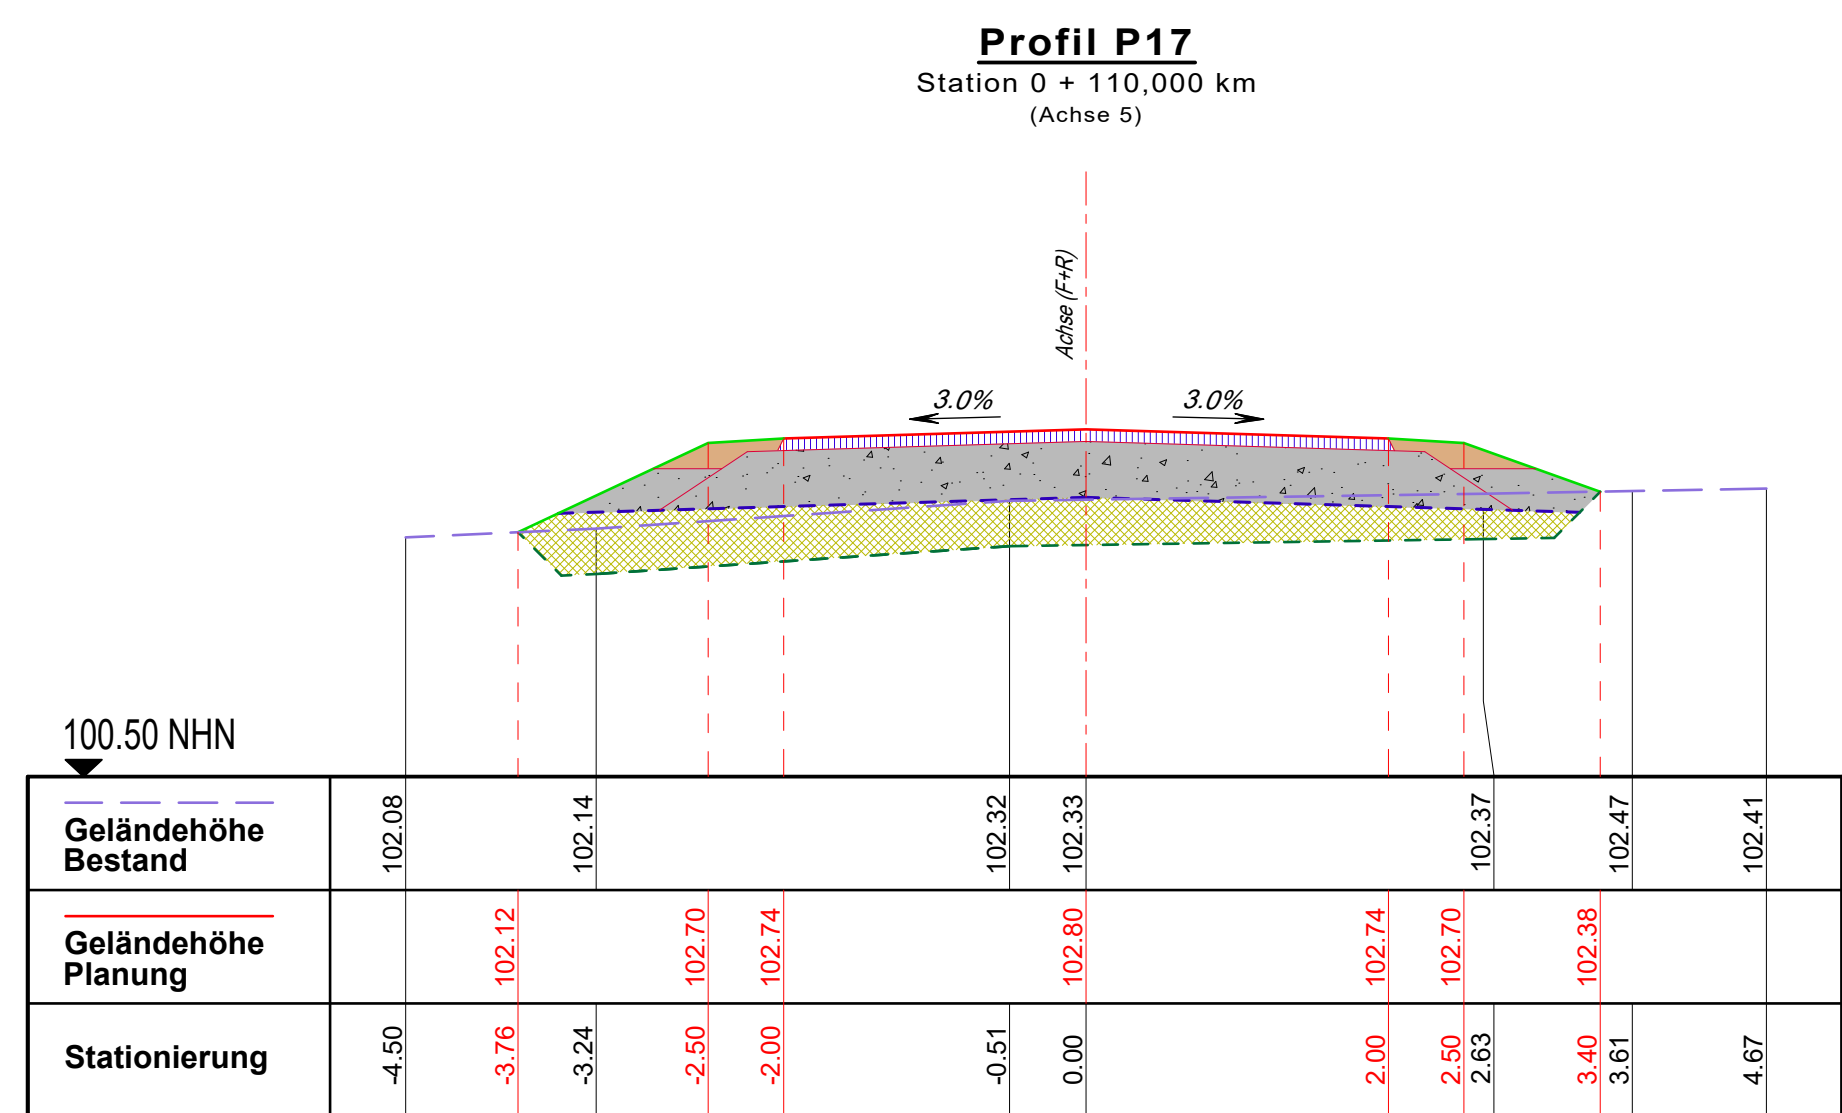

Ind ex	Datum	Gegenstand	Bearb./Zeich
1			
2			
3			
4			
5			

Ausführungsplanung

Bauherr:

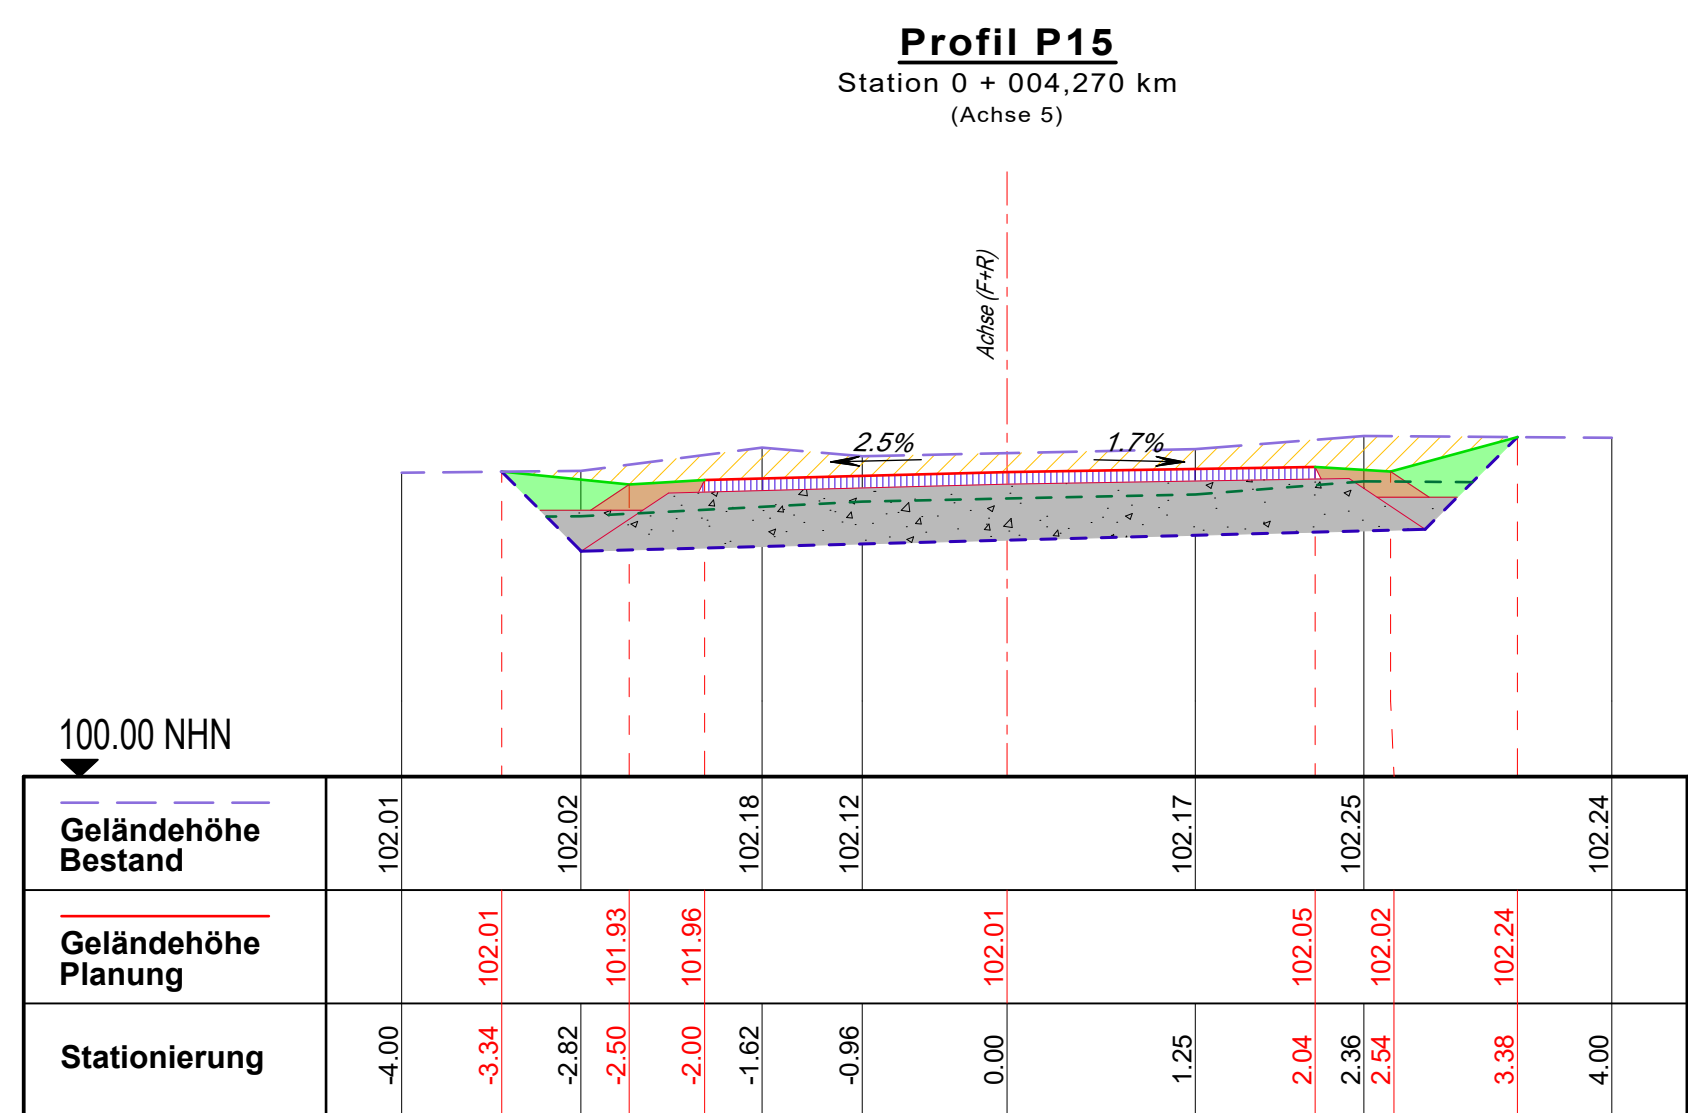

**Stadt
Erwitte**

Fachdienst 206
Verkehrsplanung, Straßenbau
Am Markt 13
59597 Erwitte

Maßnahme:

**Radwegeverbindung / Lückenschluss
Eikeloh - Bad Westernkotten**

Darstellung:	Querprofile - P14 bis P24 -	Aktenzeichen:
		Er 1.32 Index:

Maßstab: Lageplan 1: Längen 1: 50 Höhen 1: 50		Name:	Datum:	Blatt: 12
	bearbeitet:	Fleer	17.07.2026	
	gezeichnet:			
	Dateiname: Er 32_E&P_Regelungsentschritte			

Bearbeitet: Oelde, den 03.07.2026	Antragstellerin: Erwitte, den07.2026
 GREIWE und HELFEMEIER Diplom-Ingenieure Wasserwirtschaft · Tief-/Umgangbau · Abwasser Ökologie · Freiraum- u. Landschaftsplanung · Statik Warendorfer Str. 111 59302 Oelde Fon (02522) 9362-0 Postfach 1368 59382 Oelde Fax (02522) 9362-1 info@guh-oelde.de www.guh-oelde.de	Stadt Erwitte

- Stadt Enyette -