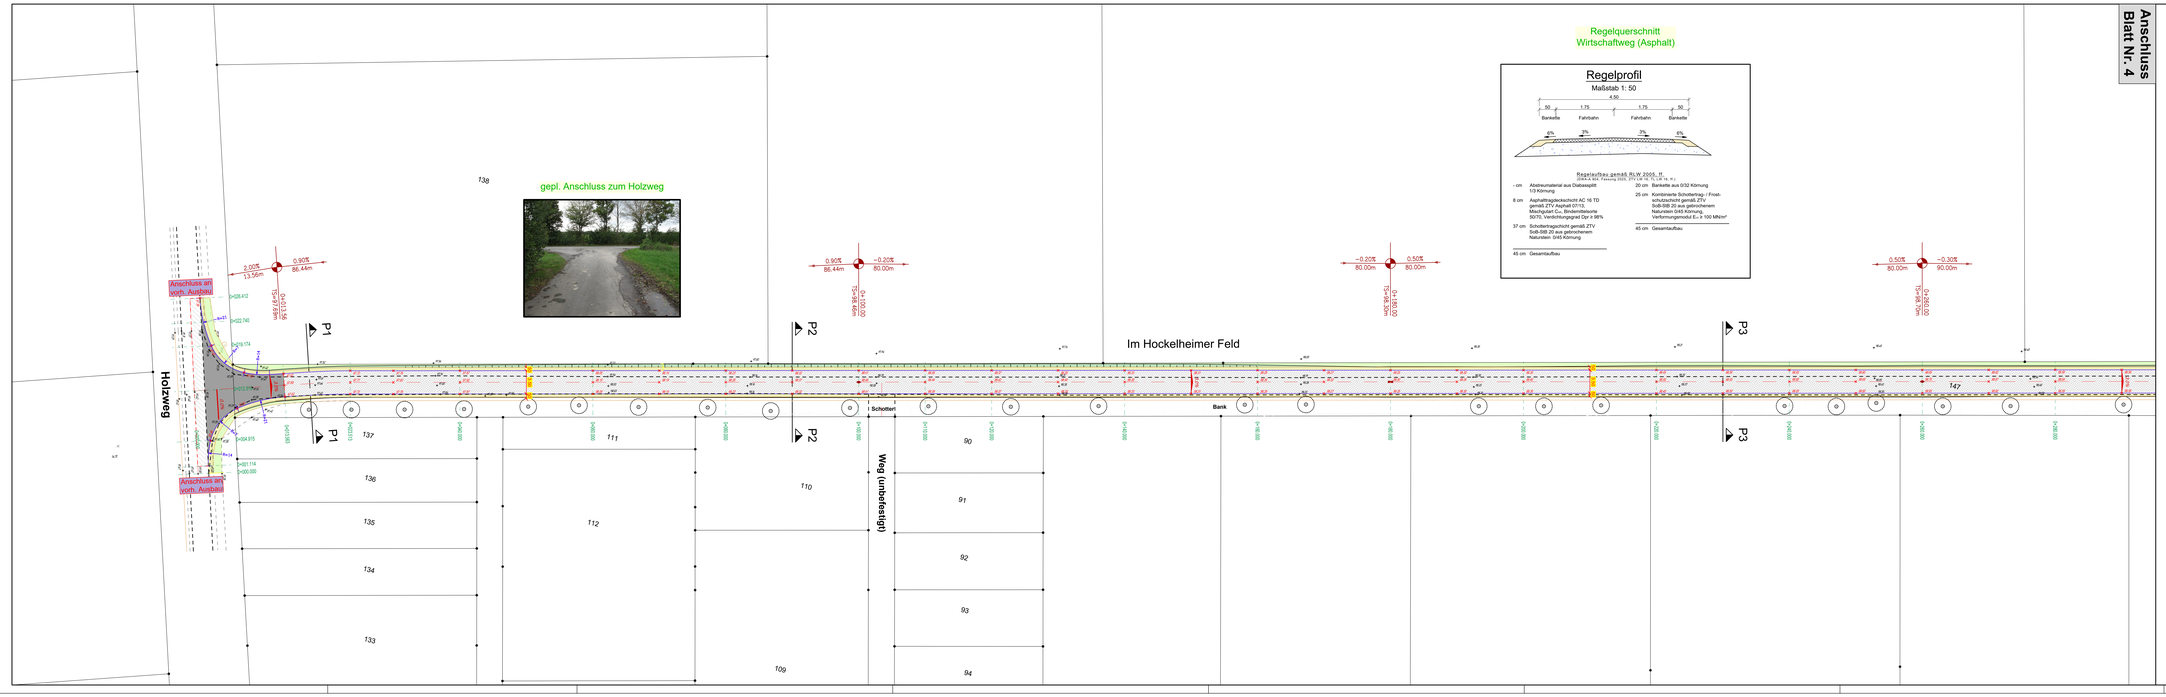
Anschluss Blatt Nr. 4
Regelquerschnitt
Wirtschaftweg (Asphalt)
Regelprofil
Maßstab 1: 50
4.50
50 Bankette
1.75 Fahrbahn
1.75 Fahrbahn
50 Bankette
4% 2% 2% 4%
Regelaufbau gemäß RLW 2005, R
(SMA L 4/8 Fassung 2005, FH 2006 Nr. 4)
- cm Abstreumaterial aus Diabasgericht 1/3 Körnung
8 cm Asphaltfragdeckschicht AC 16 TD gemäß ZTV Asphalt 07/13, Mischgutart Cc, Bindemittelsorte 50/70, Verdichtungsgrad Dpr ≥ 98%
37 cm Schottertragschicht gemäß ZTV SoB-StB 20 aus gebrochenem Naturstein G45 Körnung
45 cm Gesamtaufbau
20 cm Bankette aus 0/32 Körnung
25 cm Kombinierte Schottertrag- / Frostschutzschicht gemäß ZTV SoB-StB 20 aus gebrochenem Naturstein G45 Körnung, Verformungsmodul E_v ≥ 100 MN/m²
45 cm Gesamtaufbau
gepl. Anschluss zum Holzweg
Anschluss an vorh. Ausbau
Holzweg
Im Hockelheimer Feld
Schotter
Bank
Weg (unbefestigt)
P1
P2
P3
137
136
135
134
133
138
111
112
110
109
90
91
92
93
94
147
0.90% 86.44m
2.00% 13.56m
0.90% 86.44m
-0.20% 80.00m
-0.20% 80.00m
0.50% 80.00m
0.50% 80.00m
-0.30% 90.00m
Legende
gepl. Geh- u. Radweg (Asphalt)
gepl. Bankette
gepl. Grünstreifen
gepl. Winkelstützwand
vorh. Bäume
vorh. Bäume entfällt
Ausführungsplanung
Bauhern:
Stadt Erwitte
Fachdienst 206
Verkehrsplanung, Straßenbau
Am Markt 13
59597 Erwitte
Maßnahme:
Radwegeverbindung / Lückenschluss
Eikeloh - Bad Westernkotten
Darstellung:
Lageplan
- gepl. Trasse Geh- und Radweg -
Aktenzeichen: Er 1.32
Index:
Maßstab:
Lageplan 1: 250
Längen 1:
Höhen 1:
bearbeitet: Fleer 17.07.2026
gezeichnet:
Dateiname: Er 32_F+R_Lageplan
Blatt: 3
Bearbeitet:
Oelde, im Juli 2026
GREIWE und HELFMEIER
Diplom-Ingenieure
Wasserwirtschaft · Tief-/Straßenbau · Abwasser
Deponie · Vermessung · Landschaftsplanung · GIS/AKI
Wasserdorfer Str. 111 59302 Oelde Fax (02522) 9362-0
Postfach 1348 59302 Oelde Am (02522) 9362-20
info@gu-oelde.de / www.gu-oelde.de
Antragstellerin:
Erwitte, den 07.2026
- Stadt Erwitte -
Datum
Gegenstand
Bearb.(Zeich.)

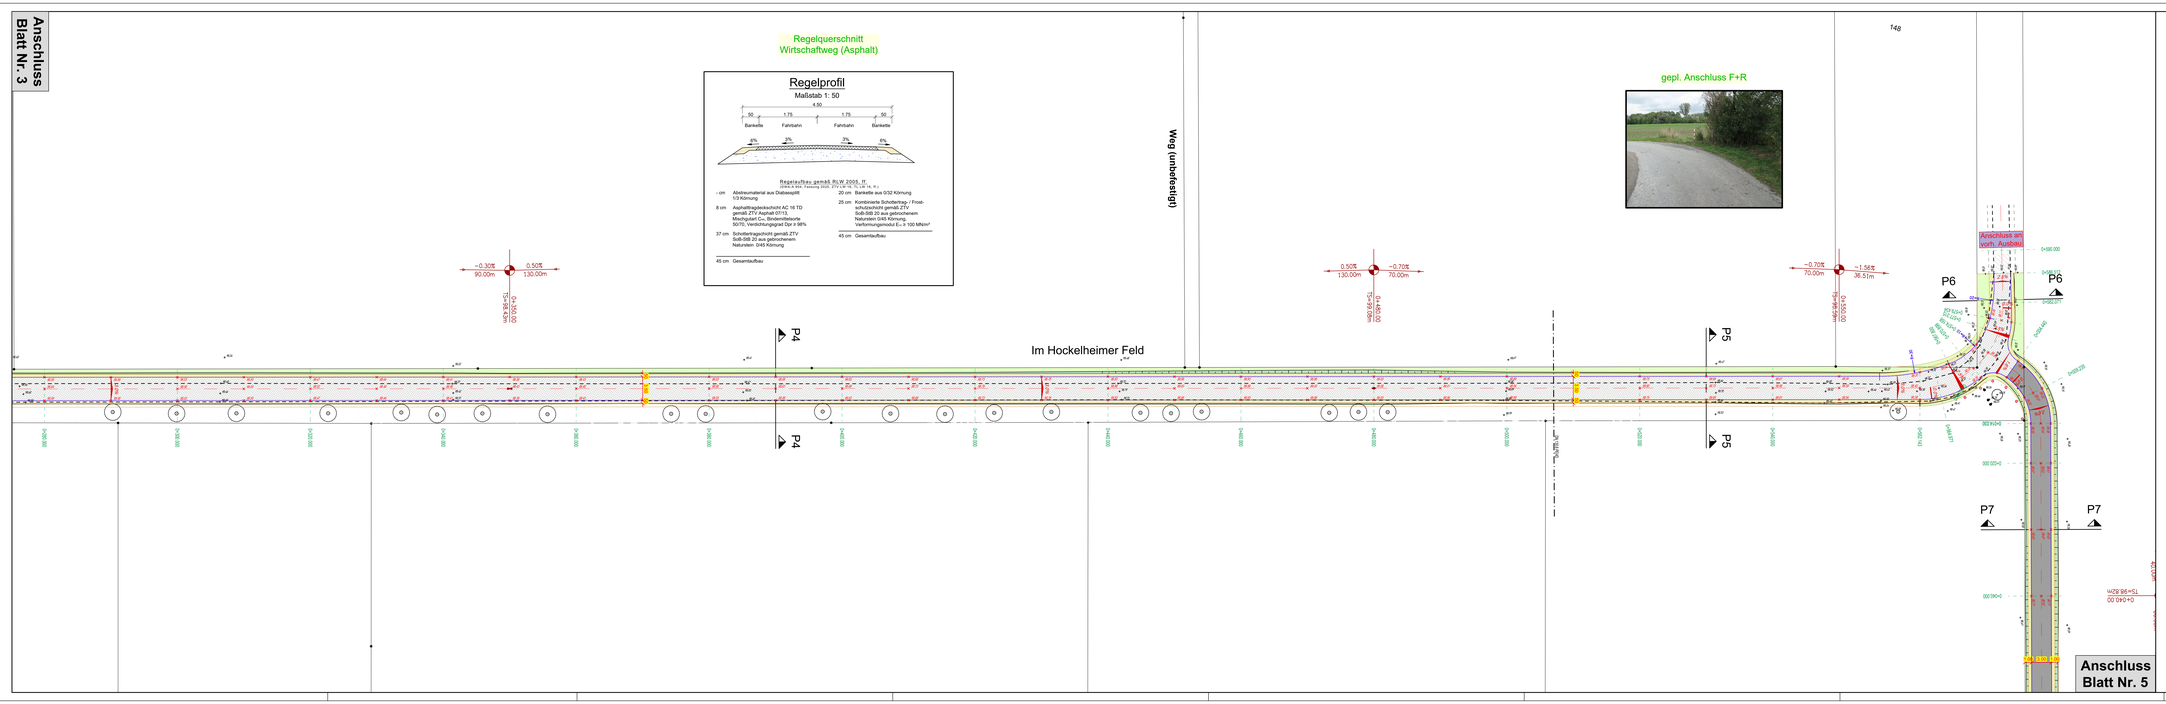
Anschluss Blatt Nr. 3
Regelquerschnitt
Wirtschaftweg (Asphalt)
Regelprofil
Maßstab 1: 50
4.50
50 Bankette
1.75 Fahrbahn
1.75 Fahrbahn
50 Bankette
4% 2% 2% 4%
Regelaufbau gemäß RLW 2005, R
(SMA L 4/8 Fassung 2005, FH 2006 Nr. 4)
- cm Abstreumaterial aus Diabasgericht 1/3 Körnung
8 cm Asphaltfragdeckschicht AC 16 TD gemäß ZTV Asphalt 07/13, Mischgutart Cc, Bindemittelsorte 50/70, Verdichtungsgrad Dpr ≥ 98%
37 cm Schottertragschicht gemäß ZTV SoB-StB 20 aus gebrochenem Naturstein G45 Körnung
45 cm Gesamtaufbau
20 cm Bankette aus 0/32 Körnung
25 cm Kombinierte Schottertrag- / Frostschutzschicht gemäß ZTV SoB-StB 20 aus gebrochenem Naturstein G45 Körnung, Verformungsmodul E_v ≥ 100 MN/m²
45 cm Gesamtaufbau
gepl. Anschluss F+R
Anschluss an vorh. Ausbau
Weg (unbefestigt)
Im Hockelheimer Feld
P4
P5
P6
P7
148
-0.30% 90.00m
0.50% 130.00m
0.50% 130.00m
-0.70% 70.00m
-0.70% 70.00m
-1.56% 36.31m
Legende
gepl. Geh- u. Radweg (Asphalt)
gepl. Bankette
gepl. Grünstreifen
gepl. Winkelstützwand
vorh. Bäume
vorh. Bäume entfällt
Ausführungsplanung
Bauhern:
Stadt Erwitte
Fachdienst 206
Verkehrsplanung, Straßenbau
Am Markt 13
59597 Erwitte
Maßnahme:
Radwegeverbindung / Lückenschluss
Eikeloh - Bad Westernkotten
Darstellung:
Lageplan
- gepl. Trasse Geh- und Radweg -
Aktenzeichen: Er 1.32
Index:
Maßstab:
Lageplan 1: 250
Längen 1:
Höhen 1:
bearbeitet: Fleer 17.07.2026
gezeichnet:
Dateiname: Er 32_F+R_Lageplan
Blatt: 4
Bearbeitet:
Oelde, im Juli 2026
GREIWE und HELFMEIER
Diplom-Ingenieure
Wasserwirtschaft · Tief-/Straßenbau · Abwasser
Deponie · Vermessung · Landschaftsplanung · GIS/AKI
Wasserdorfer Str. 111 59302 Oelde Fax (02522) 9362-0
Postfach 1348 59302 Oelde Am (02522) 9362-20
info@gu-oelde.de / www.gu-oelde.de
Antragstellerin:
Erwitte, den 07.2026
- Stadt Erwitte -
Datum
Gegenstand
Bearb.(Zeich.)
Anschluss Blatt Nr. 5