


Längsschnitt

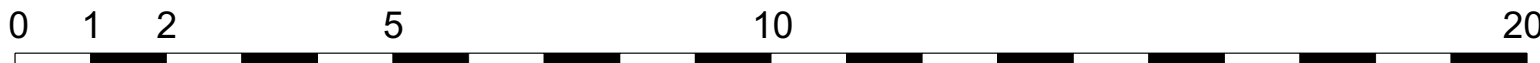

LEGENDE

- Planung
- Abbruch
- Schwarzdorn

BAUANTRAG

BAUVORHABEN:
Gradierwerk Bad Westernkotten

BAUSORT:
Kurpark Bad Westernkotten

BAUHERRSCHAFT:
Gradierwerkverein
Bad Westernkotten

PLANVERFASSEN:
Göger Grund Schmidt Architekten
Partnersgesellschaft mbB
Gräferstraße 9
34121 Kassel

T 0561-2 88 99 00
F 0561-2 88 99 02
E info@ggs-architekten.de

UNTERSCHRIFTEN:
Bauherrschaft:
Architekt:

BEZEICHNUNG:
Längsschnitt Entwurf

M 1:50 A2

Index: 2020-26 Plannr. 4003
Datum: 02.08.2023 Gez. mfa