

LEGENDE

- Planung
- Abbruch
- Schwarzdorn



Bad
Westernkotten
Natur · Sole · Moor

BAUANTRAG



BAUVORHABEN:
Gradierwerk Bad Westernkotten

BAUORT:
Kurpark Bad Westernkotten

BAUHERRSCHAFT:
**Gradierwerkeverein
Bad Westernkotten**

PLANVERFASSER:
Groger Grund Schmidt Architekten
Partnergeseellschaft mbB
Gräfestraße 9
34121 Kassel

T 0561- 2 88 99 00
F 0561- 2 88 99 02
E info@ggs-architekten.de

UNTERSCHRIFTEN:
Bauherrschaft:


Architekt:

BEZEICHNUNG:
Schnitte Entwurf




M 1:50 A2


Index: 2020-26 Plannr: 4001
Datum: 02.08.2023 Gez: mfa

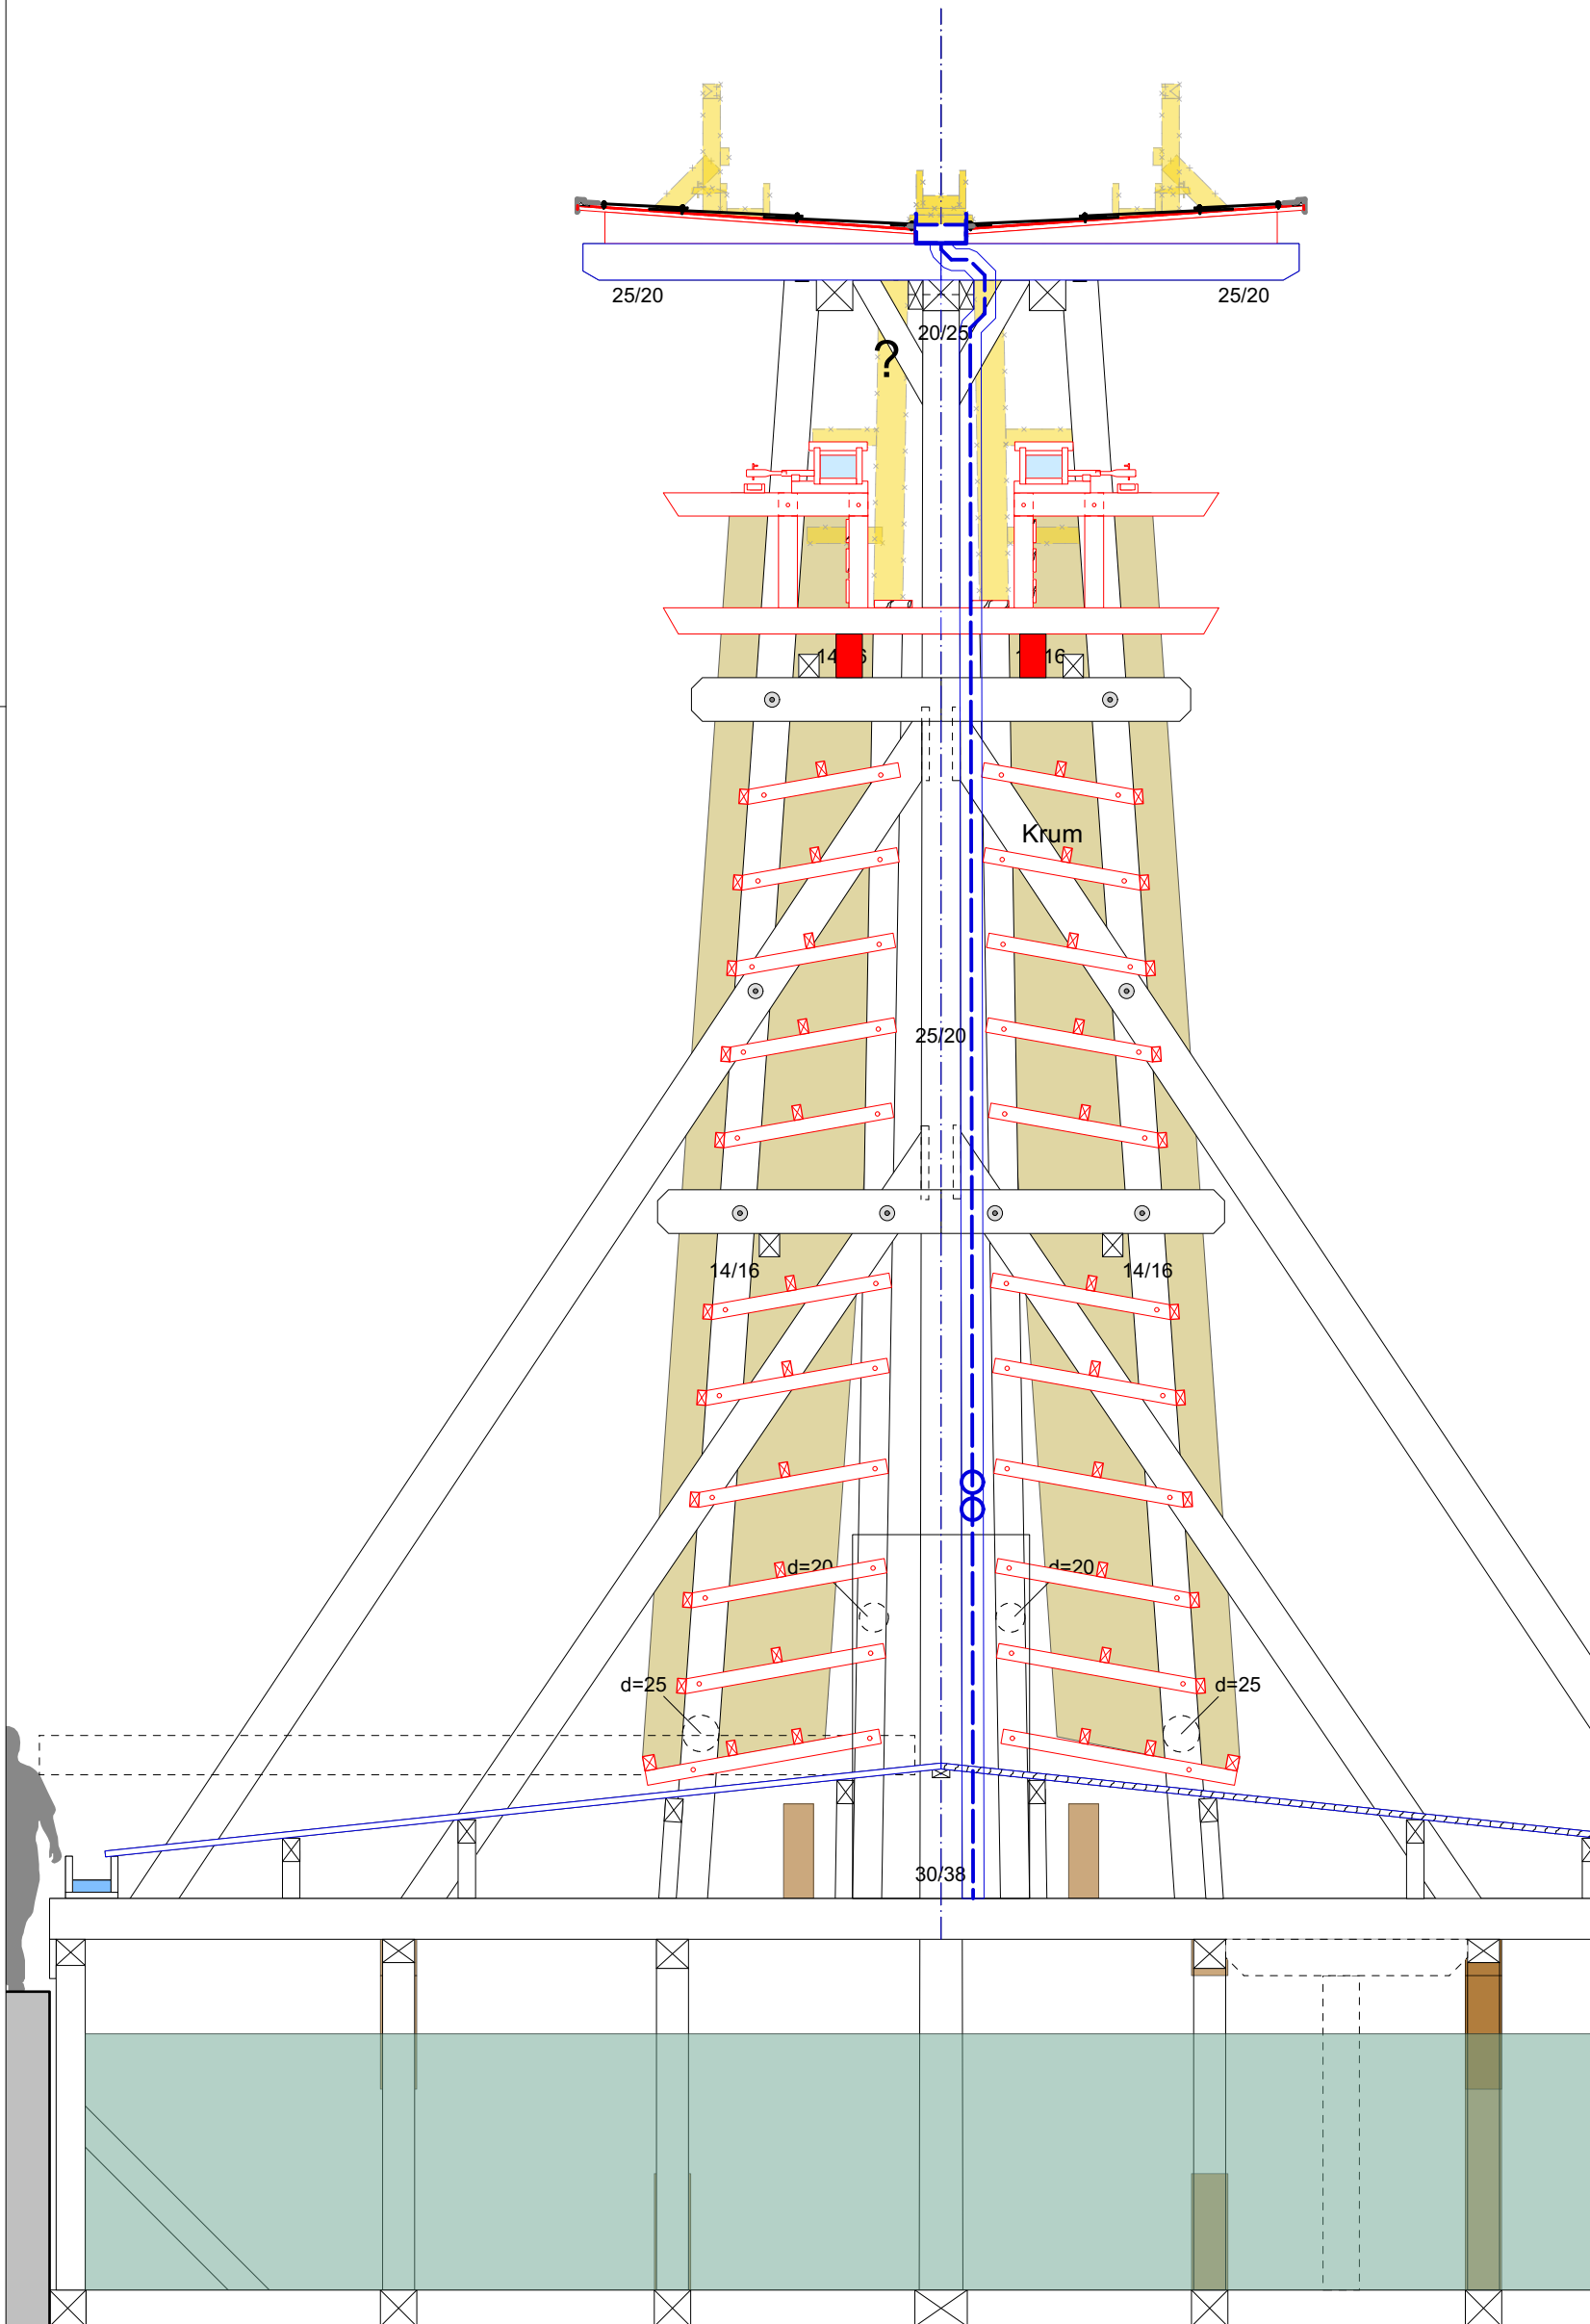Achse 23,24,26,27,29,30,32,33
Typ A 2 Nebenrahmen 09.01.2021



LEGENDE

-  Planung
-  Abbruch
-  Schwarzdorn

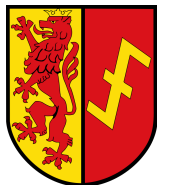

Bad Westernkotten
Natur · Sole · Moor

BAUANTRAG



BAUVORHABEN:
Gradierwerk Bad Westernkotten

BAUORT:
Kurpark Bad Westernkotten

BAUHERRSCHAFT:
**Gradierwerkeverein
Bad Westernkotten**

PLANVERFASSER:
Groger Grund Schmidt Architekten
Partnergeseellschaft mbB
Gräfestraße 9
34121 Kassel

T 0561- 2 88 99 00
F 0561- 2 88 99 02
E info@ggs-architekten.de

UNTERSCHRIFTEN:
Bauherrschaft:


Architekt:

BEZEICHNUNG:
Schnitte Entwurf

M 1:50 A2

Index: 2020-26 Plannr: 4001
Datum: 02.08.2023 Gez: mfa


Achse 22 (25,28,31,34)
Typ A 1 Hauptrahmen 09.01.2021

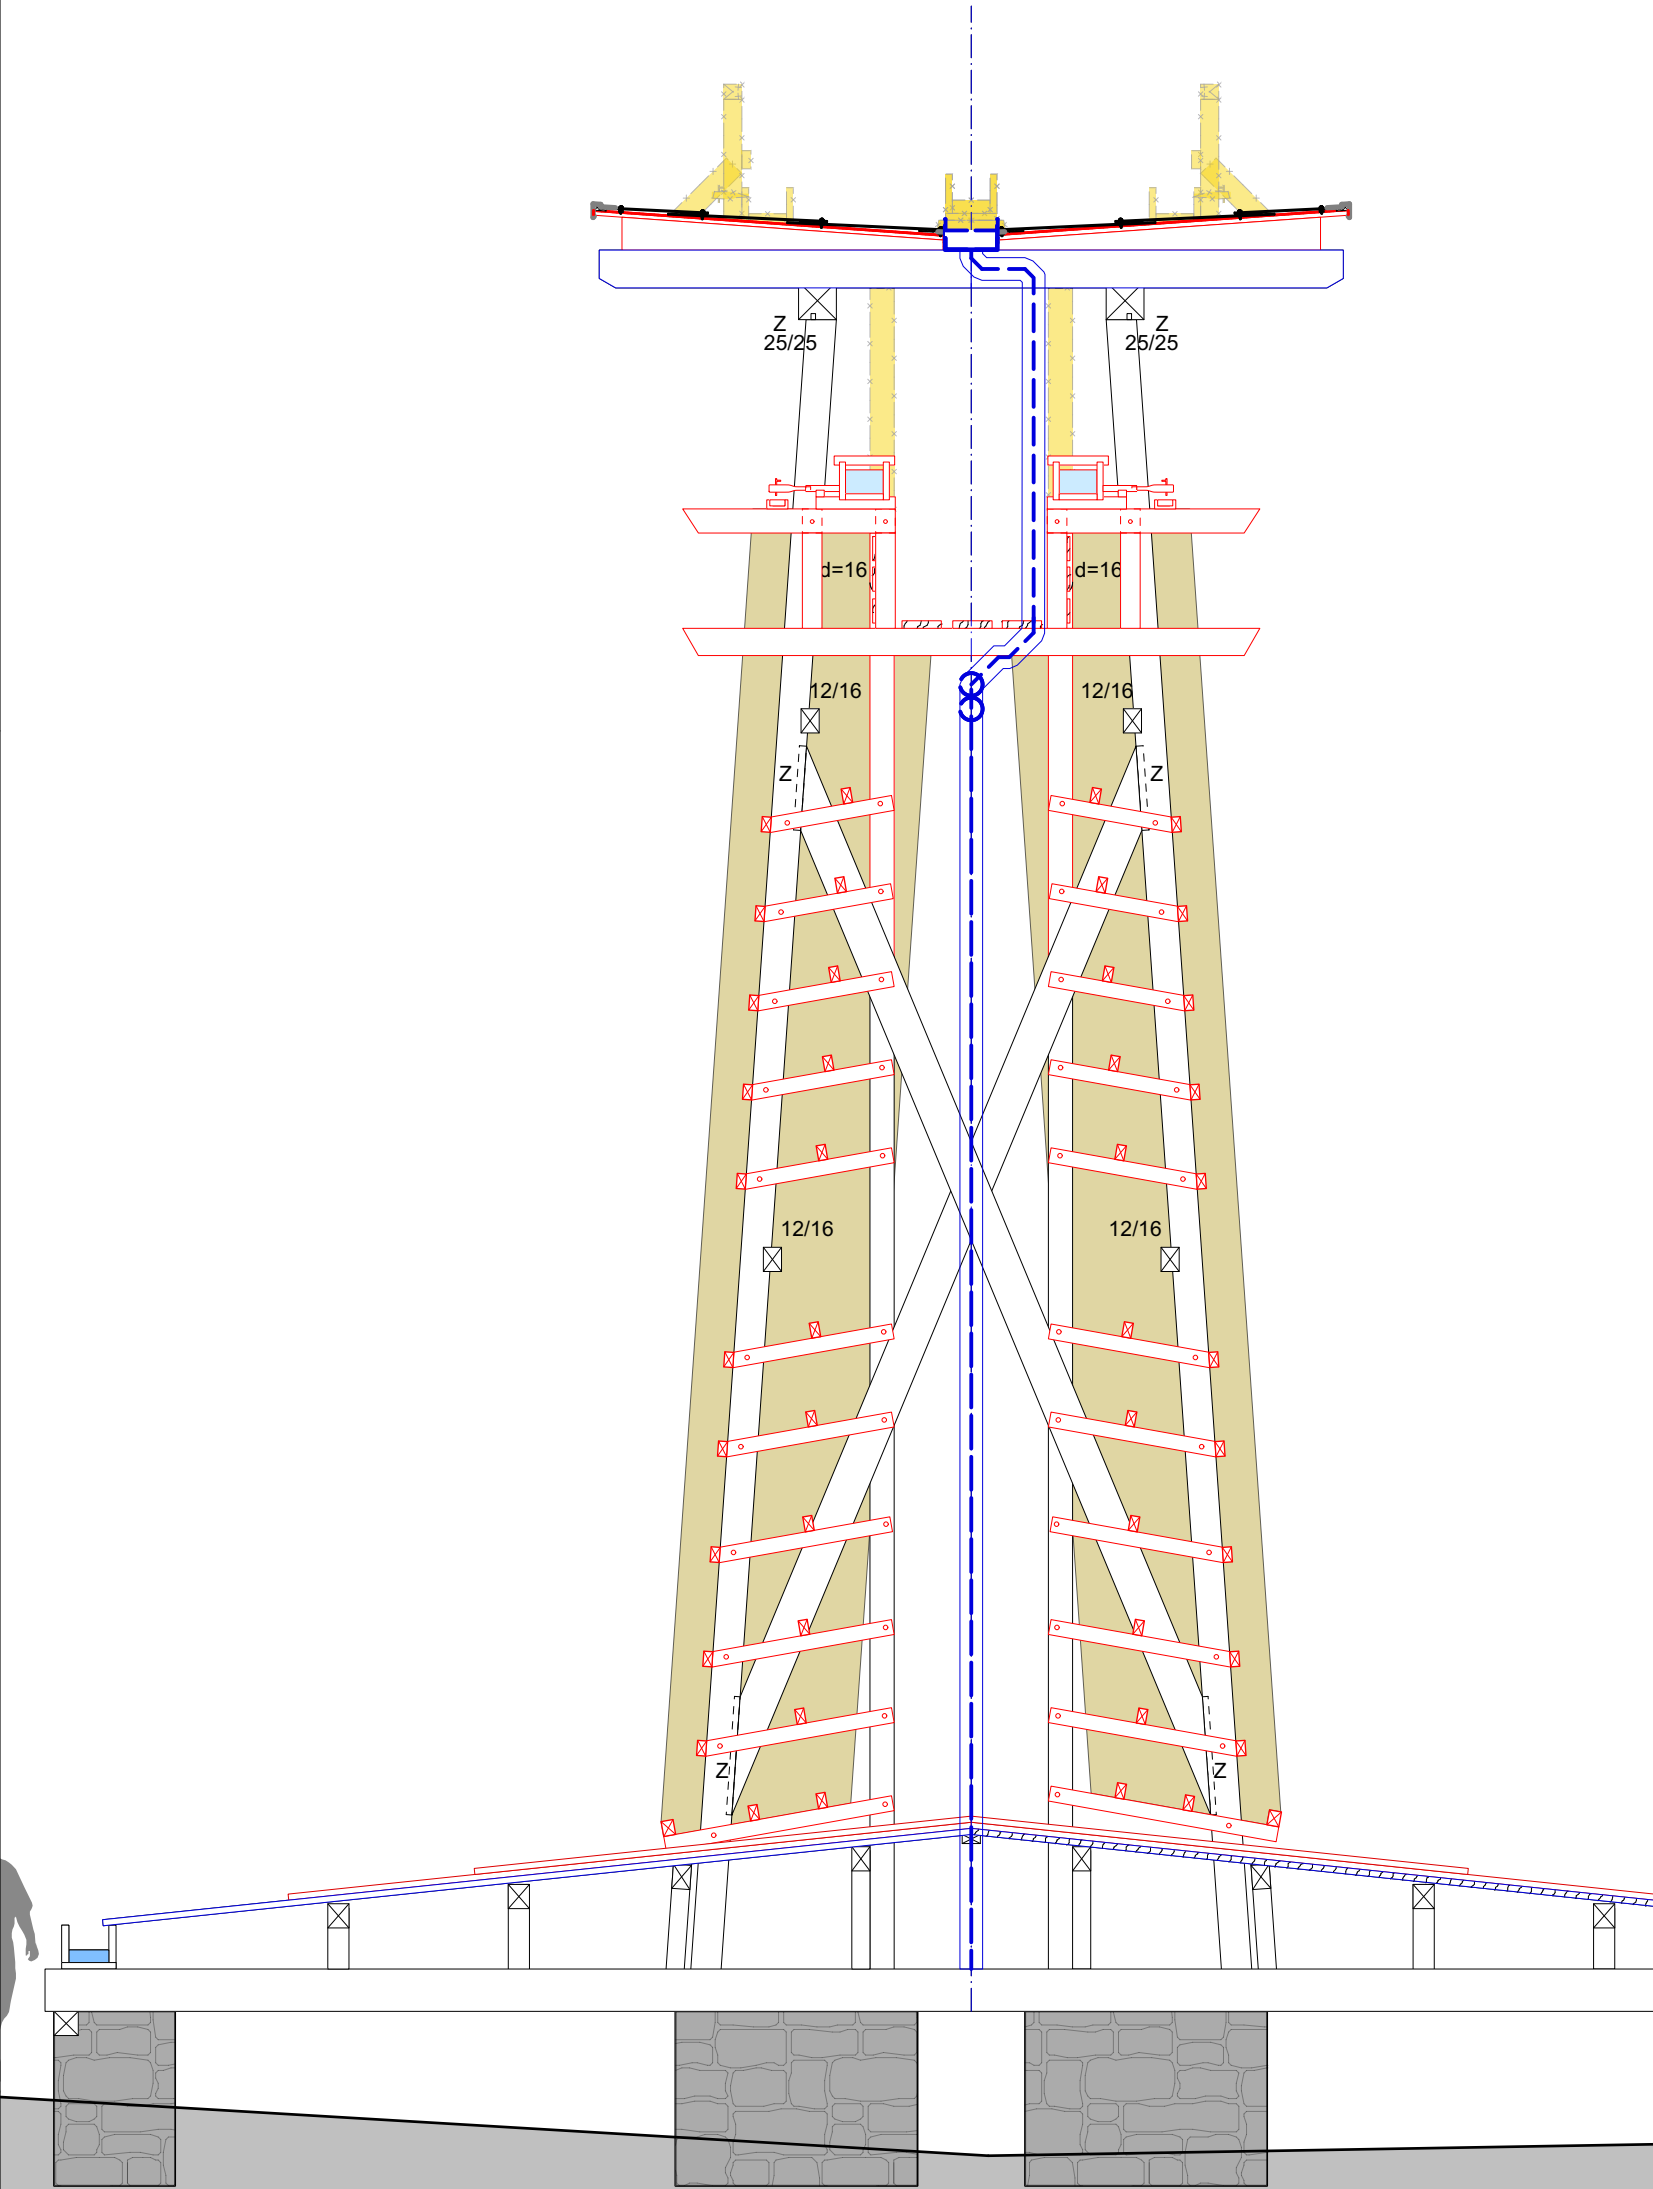

Achse 35,36,38,39,41,42,44,45

Typ B2
Nebenrahmen

- LEGENDE
- Planung
 - Abbruch
 - Schwarzdorn

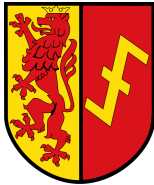

Bad
Westernkotten
Natur · Sole · Moor

BAUANTRAG

BAUVORHABEN:
Gradierwerk Bad Westernkotten

BAUORT:
Kurpark Bad Westernkotten

BAUHERRSCHAFT:
Gradierwerkeverein
Bad Westernkotten

PLANVERFASSEN:
Grogger Grund Schmidt Architekten
Partnergeseellschaft mbB
Gräfestraße 9
34121 Kassel

T 0561- 2 88 99 00
F 0561- 2 88 99 02
E info@ggs-architekten.de


UNTERSCHRIFTEN:
Bauherrschaft:

Architekt:

BEZEICHNUNG:
Schnitte Entwurf

M 1:50 A2

Index: 2020-26 Plannr: 4001
Datum: 02.08.2023 Gez: mfa

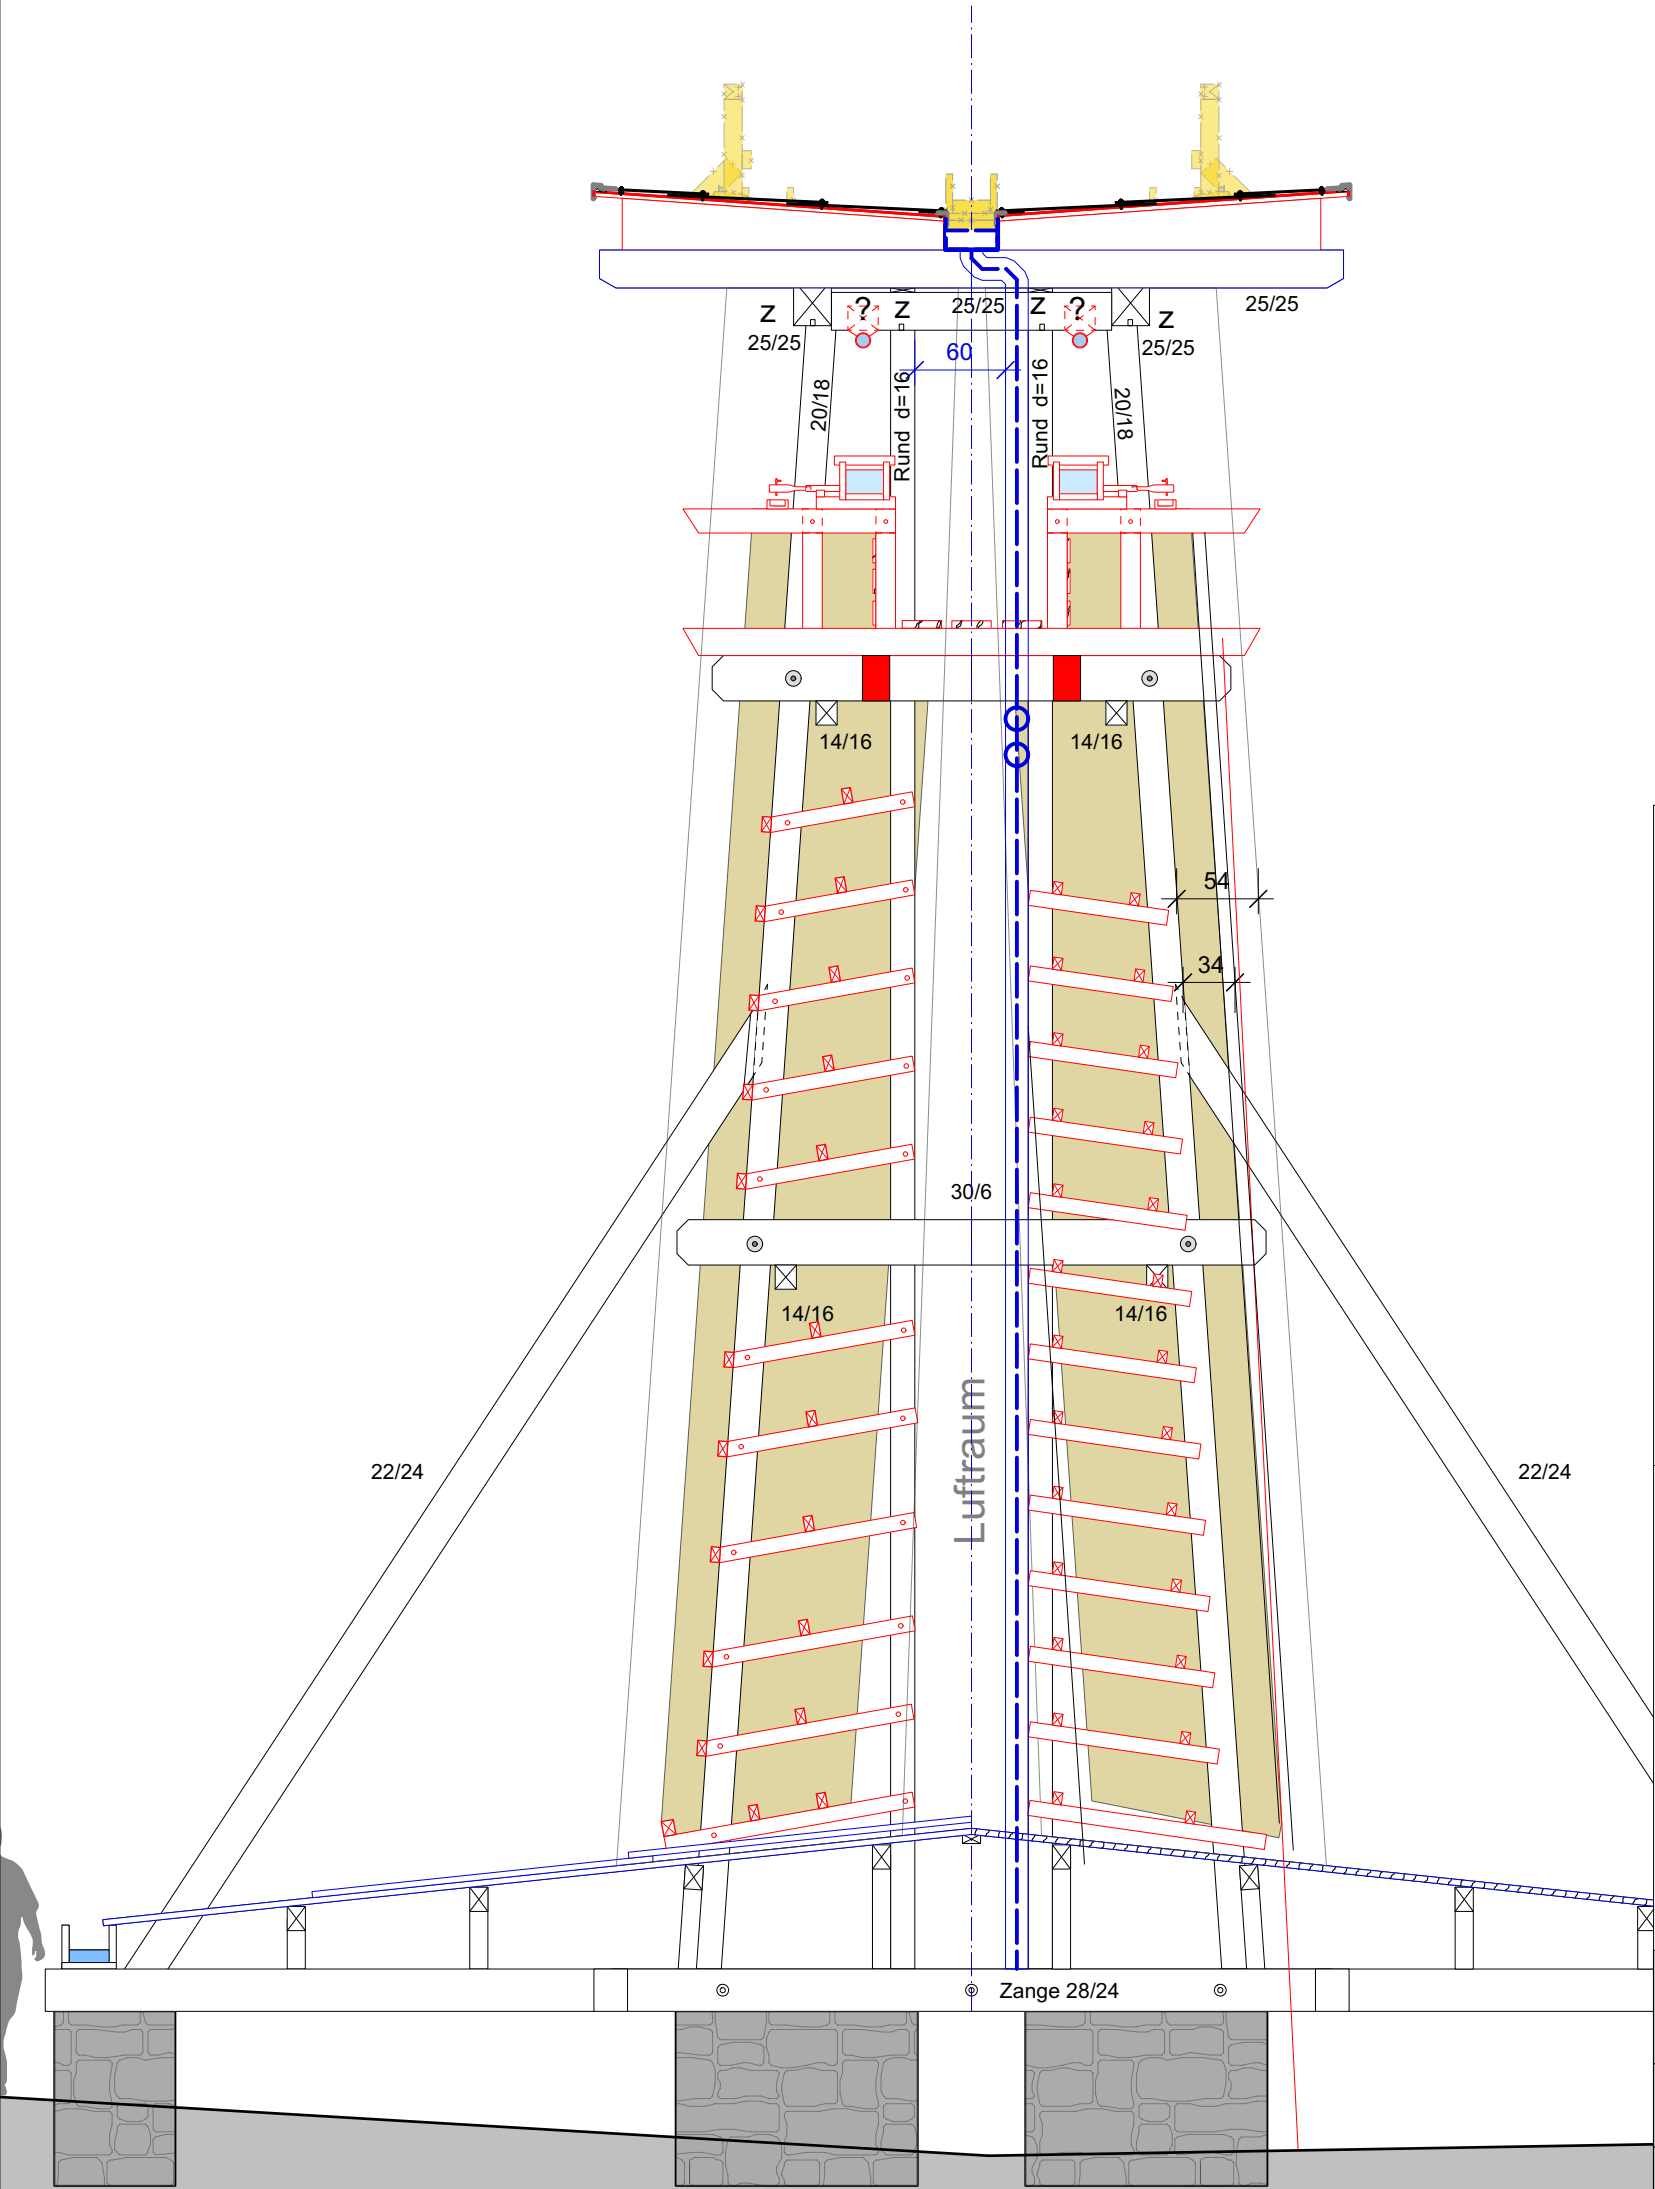

LEGENDE

- Planung
- Abbruch
- Schwarzdorn



Bad
Westernkotten
Natur · Sole · Moor

BAUANTRAG



BAUVORHABEN:
Gradierwerk Bad Westernkotten

BAUORT:
Kurpark Bad Westernkotten

BAUHERRSCHAFT:
Gradierwerkeverein
Bad Westernkotten

PLANVERFASSER:
Groger Grund Schmidt Architekten
Partnergeseellschaft mbB
Gräfestraße 9
34121 Kassel

T 0561- 2 88 99 00
F 0561- 2 88 99 02
E info@ggs-architekten.de

UNTERSCHRIFTEN:
Bauherrschaft:
Architekt:

BEZEICHNUNG:
Schnitte Entwurf

M 1:50 A2

Index: 2020-26 Plannr: 4001
Datum: 02.08.2023 Gez: mfa