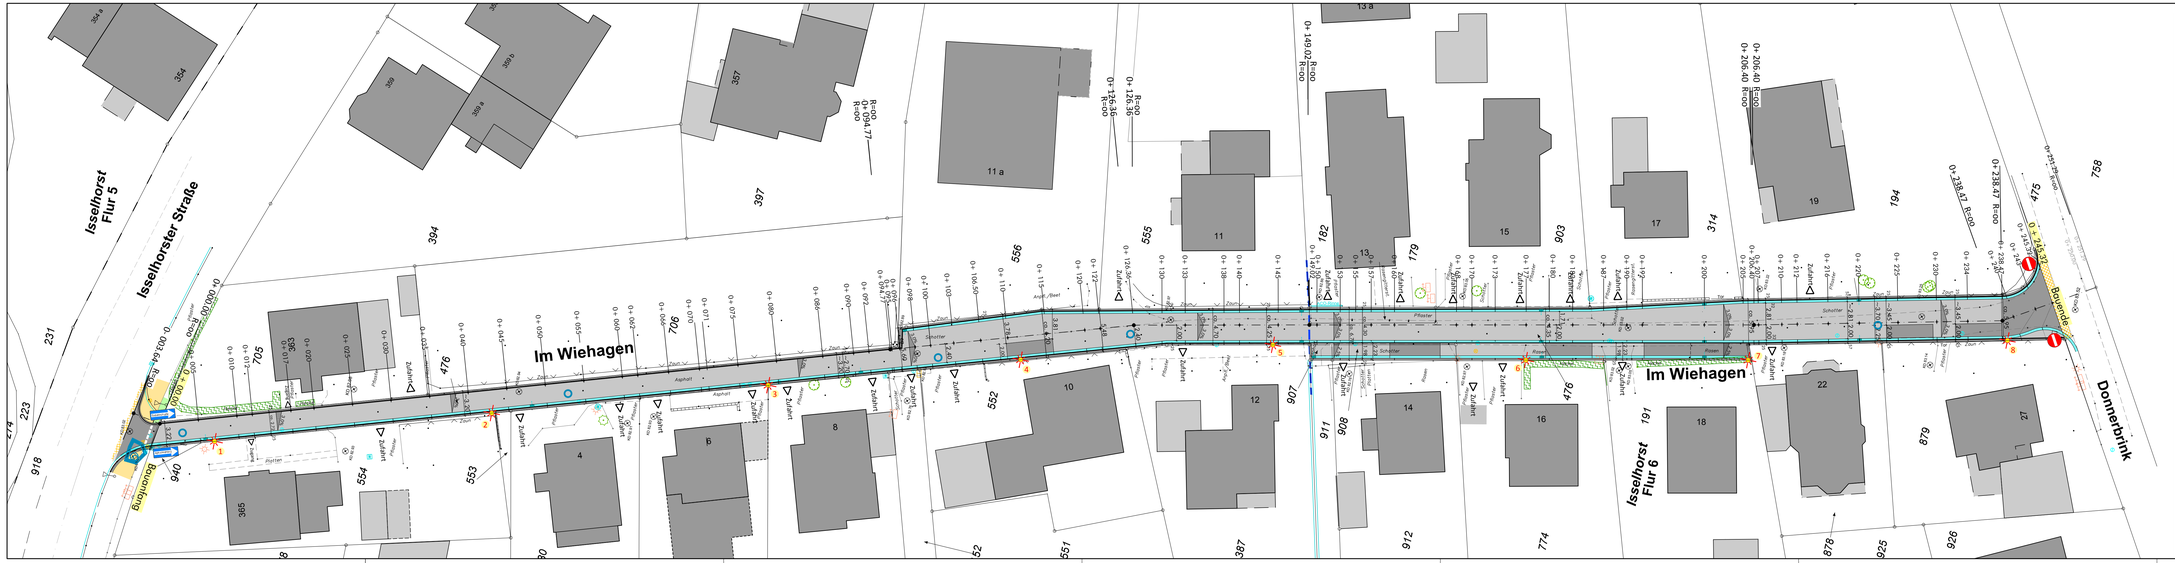

Legende:

- Mischverkehrsfläche Pflaster, grau
- Stellplatzfläche Pflaster, anthrazit
- Zufahrt Grundstückszufahrt
- ,82.65 vorh. Höhen
- ,82.65 gepl. Höhen
- gepl. Abläufe
- vorh. Abläufe
- vorh. Beleuchtung
- gepl. Beleuchtung
- vorh. Bäume
- vorh. Schacht

Entwurfsplanung

Stand der Planung: 18.11.2025

plan.b Ingenieurgesellschaft mbH
Mühlenstraße 31
33607 Bielefeld
Fon 0521/9676980
Fax 0521/9676985
Email info@planb-bielefeld.de

plan.b Ingenieurgesellschaft mbH

Gütersloh

Fachbereich Tiefbau

Ausbau
Im Wiehagen

ANLAGE		BLATT 1
bearbeitet	Go	Nov. 2025
gezeichnet	Go	Nov. 2025
geprüft		
Maßstab:	1:250	

LAGEPLAN_STRASSENBAU_3-S-LP-001

Aufgestellt: Gütersloh,
Der Bürgermeister
I.A.

(xxxx)
Fachbereichsleiter

CAD-Zeichnung: 23008-5-LP-0250-00.DWG