


Baugrundtechnische Untersuchung, "Im Wiehagen", Gütersloh
Lage der Kernbohrungen / Kleinrammbohrung

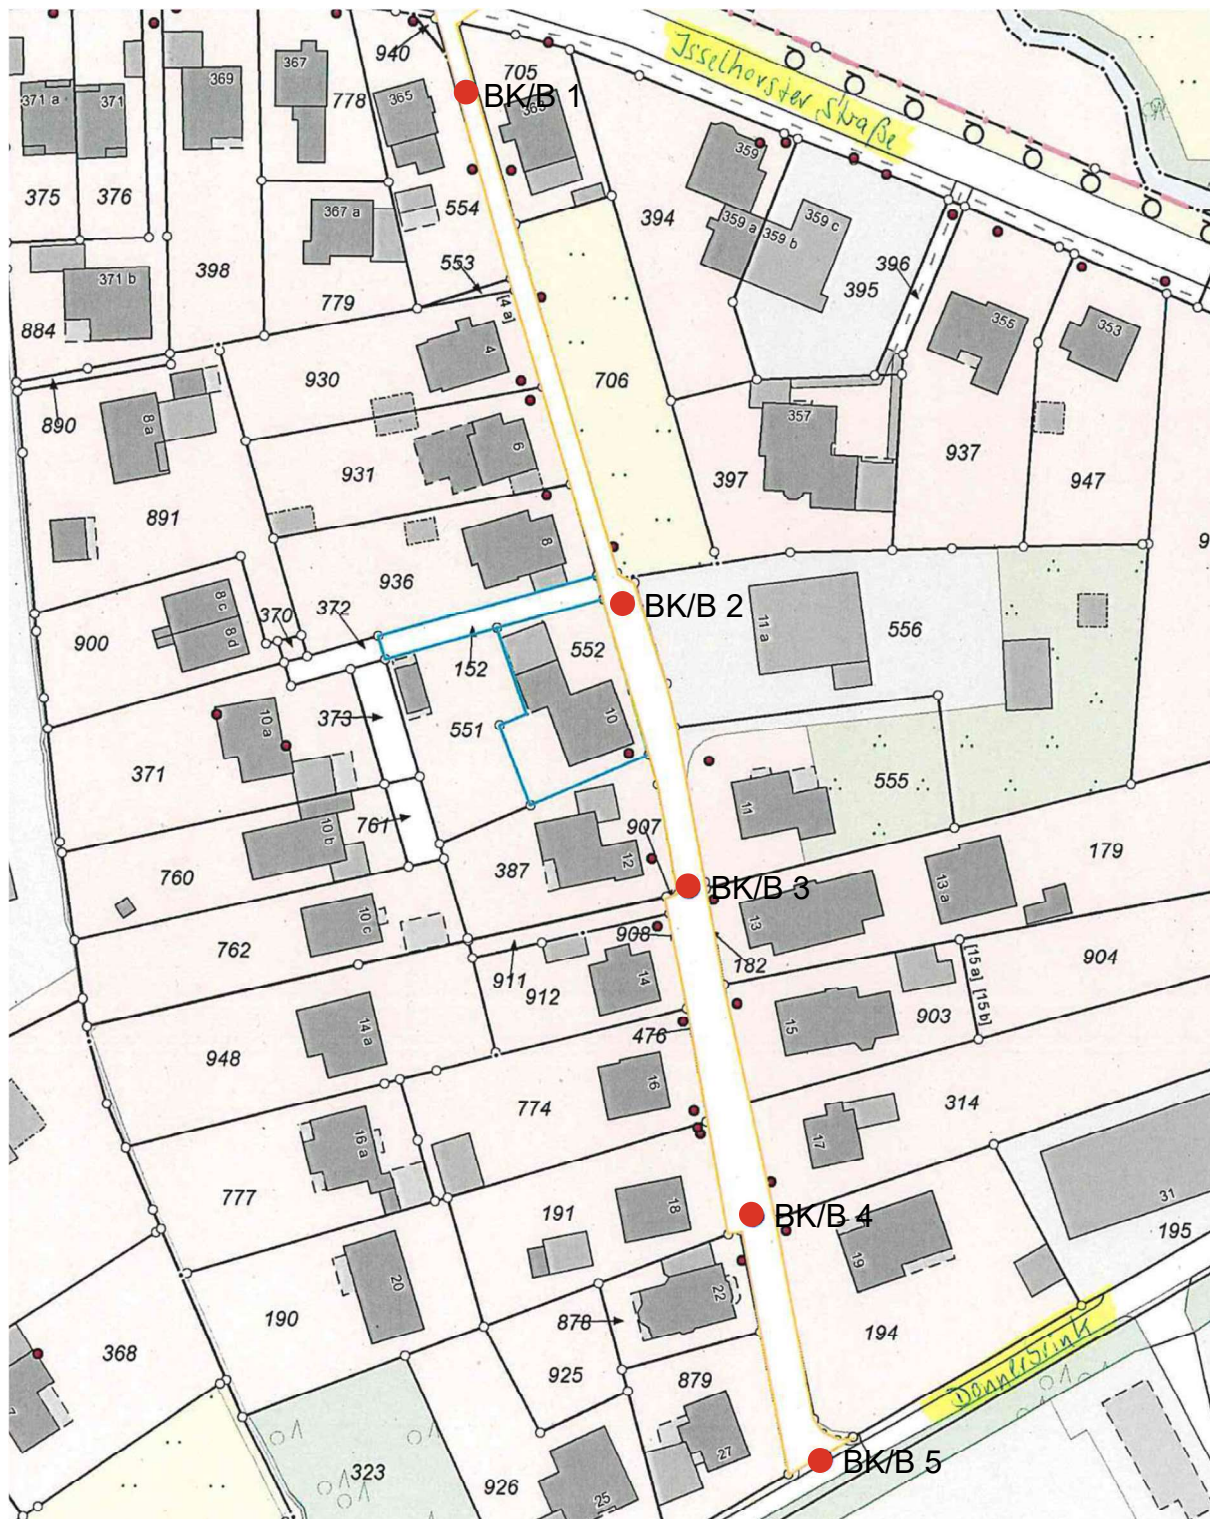

● BK/B = Bohrung (1-5)