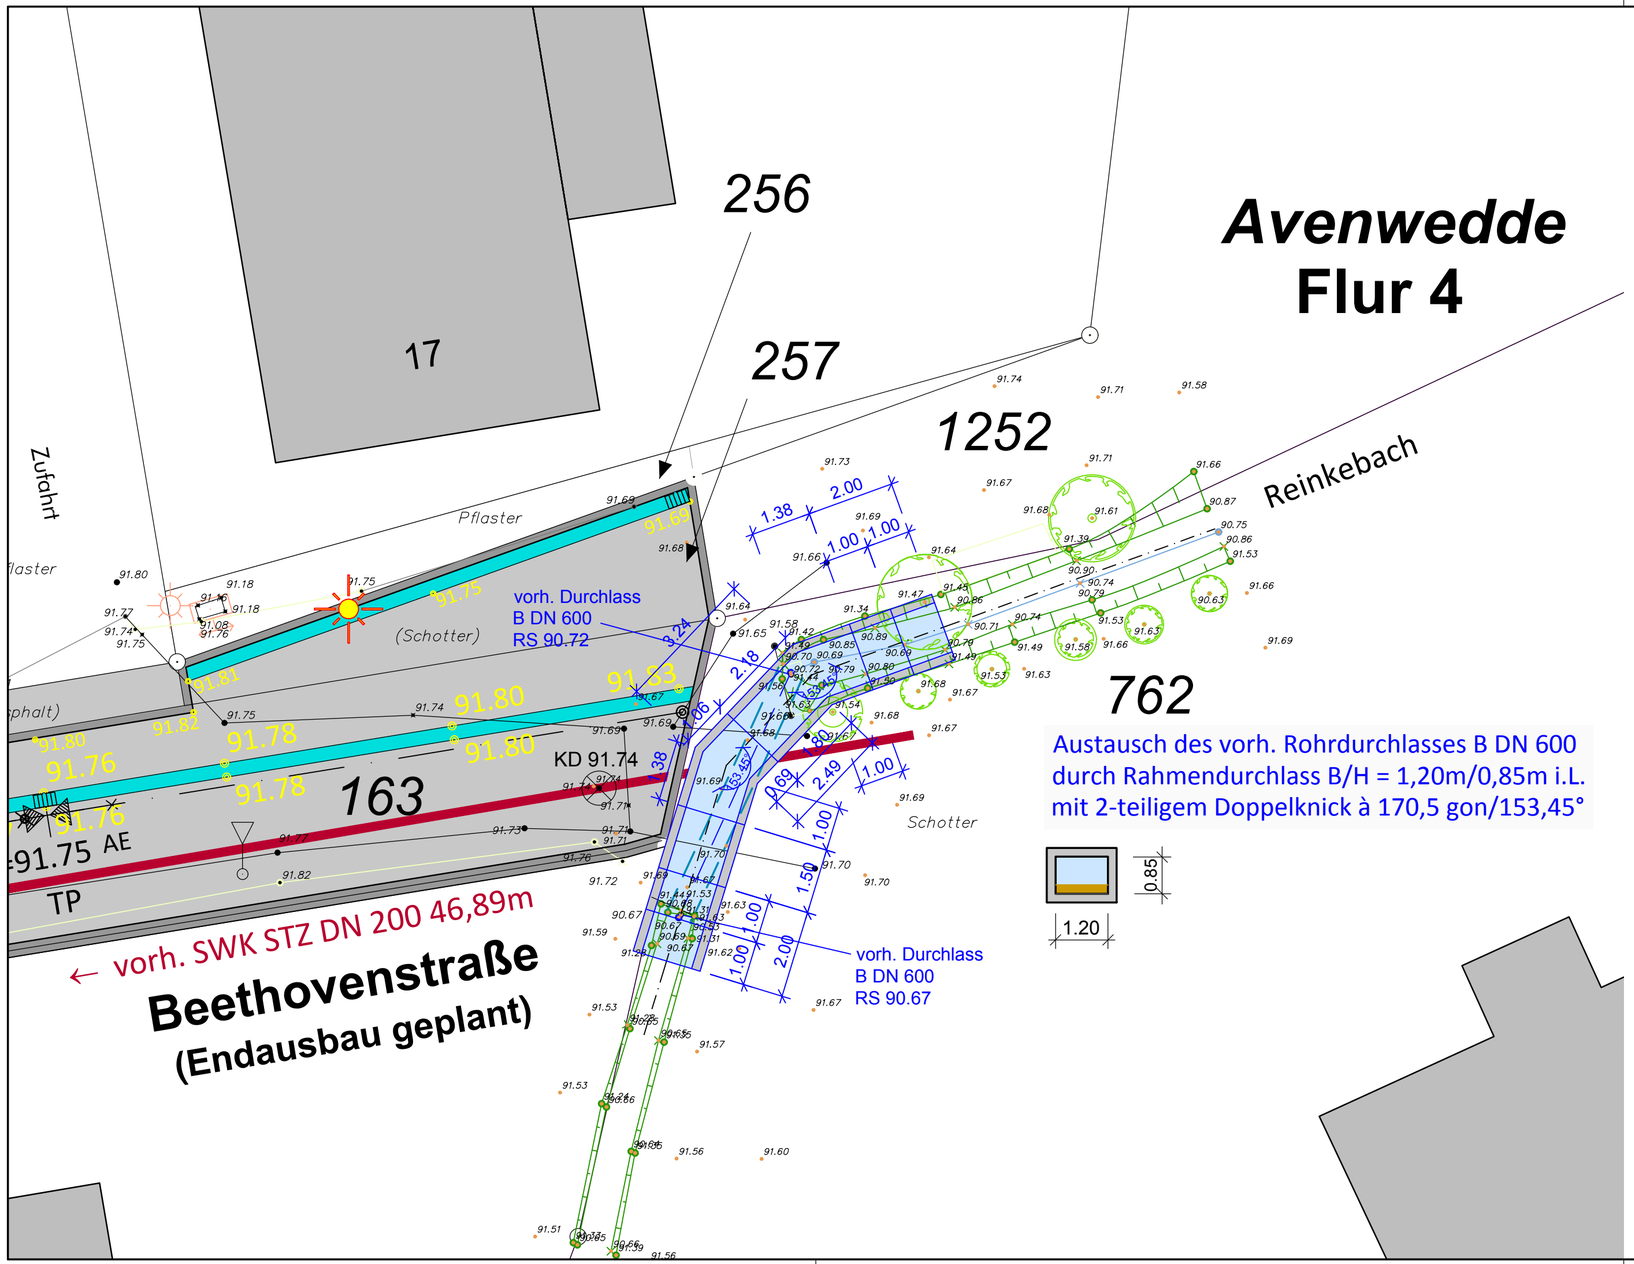

Stand der Planung: 17.02.2026

plan.b Ingenieurgesellschaft mbH
Mühlenstraße 31
33607 Bielefeld
Fon 0521/9676980
Fax 0521/9676985
Email info@planb-bielefeld.de

plan.b Ingenieurgesellschaft mbH

Gütersloh

Fachbereich Tiefbau

Erneuerung des Grabendurchlasses Reinkebach
Lageplan
Genehmigungsplanung

ANLAGE		BLATT 1
bearbeitet	Go	Feb. 2026
gezeichnet	Go	Feb. 2026
geprüft		
Maßstab: 1:100		

LAGEPLAN_GENEHMIGUNGSPLANUNG_4-LP-001

Aufgestellt: Gütersloh,
Der Bürgermeister
i.A.

(xxxx)
Fachbereichsleiter

CAD-Zeichnung: 24011-S-LP-0250-00.DWG