


Standort Nr. 12
Hofbreite (Ecke Görlitzer Straße
auf dem Parkplatz)

(C)Stadt GTFB Vermessung 2009 -dienstlich-

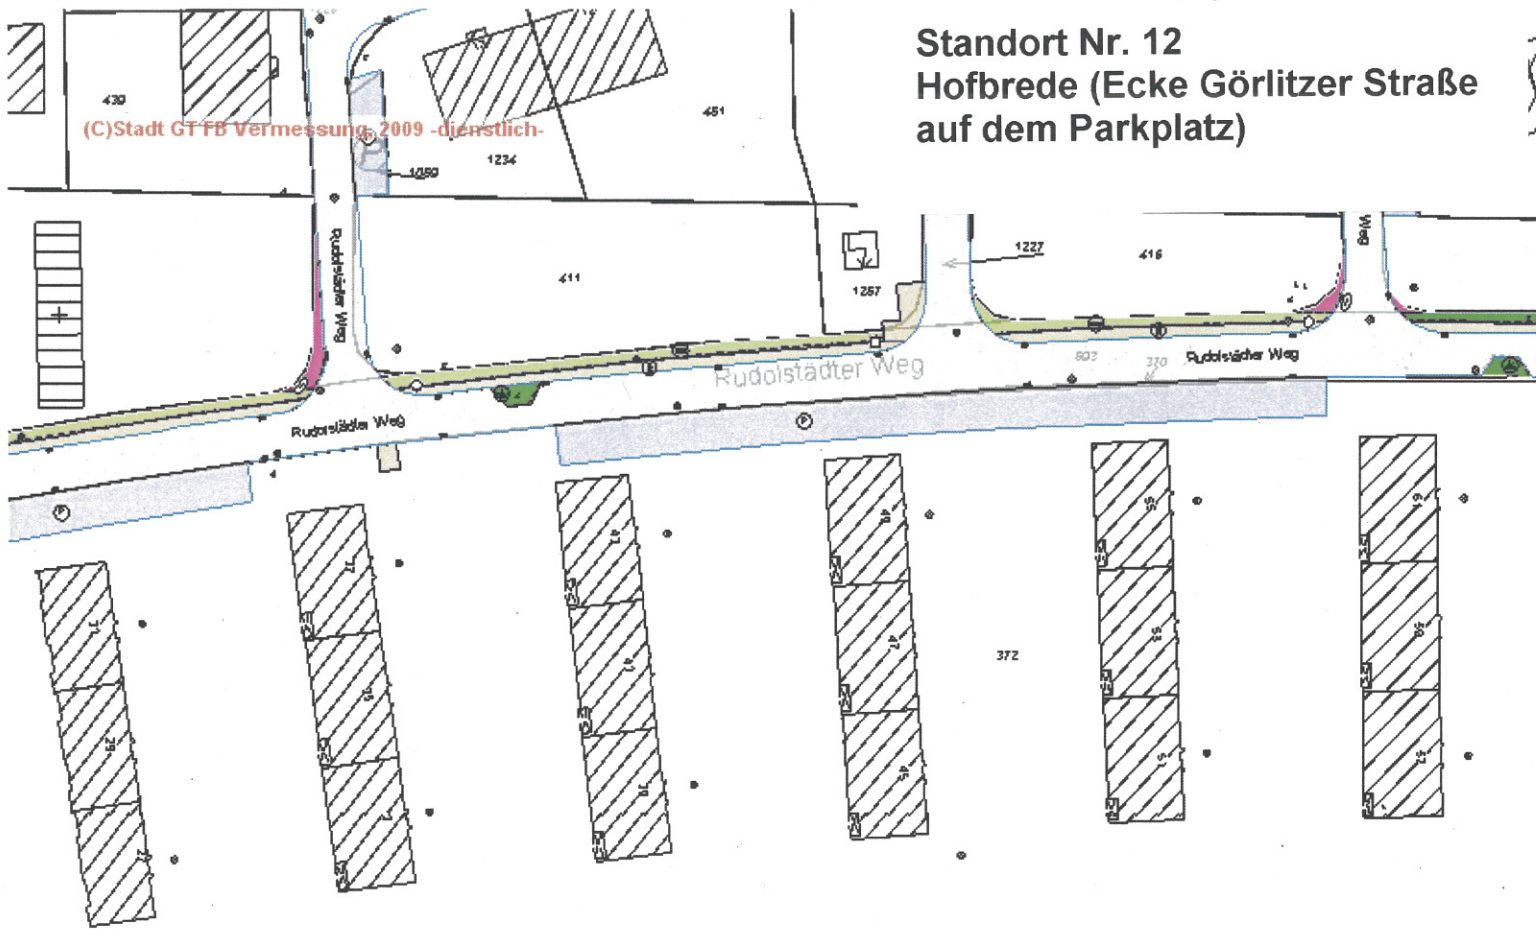

Flur 10

