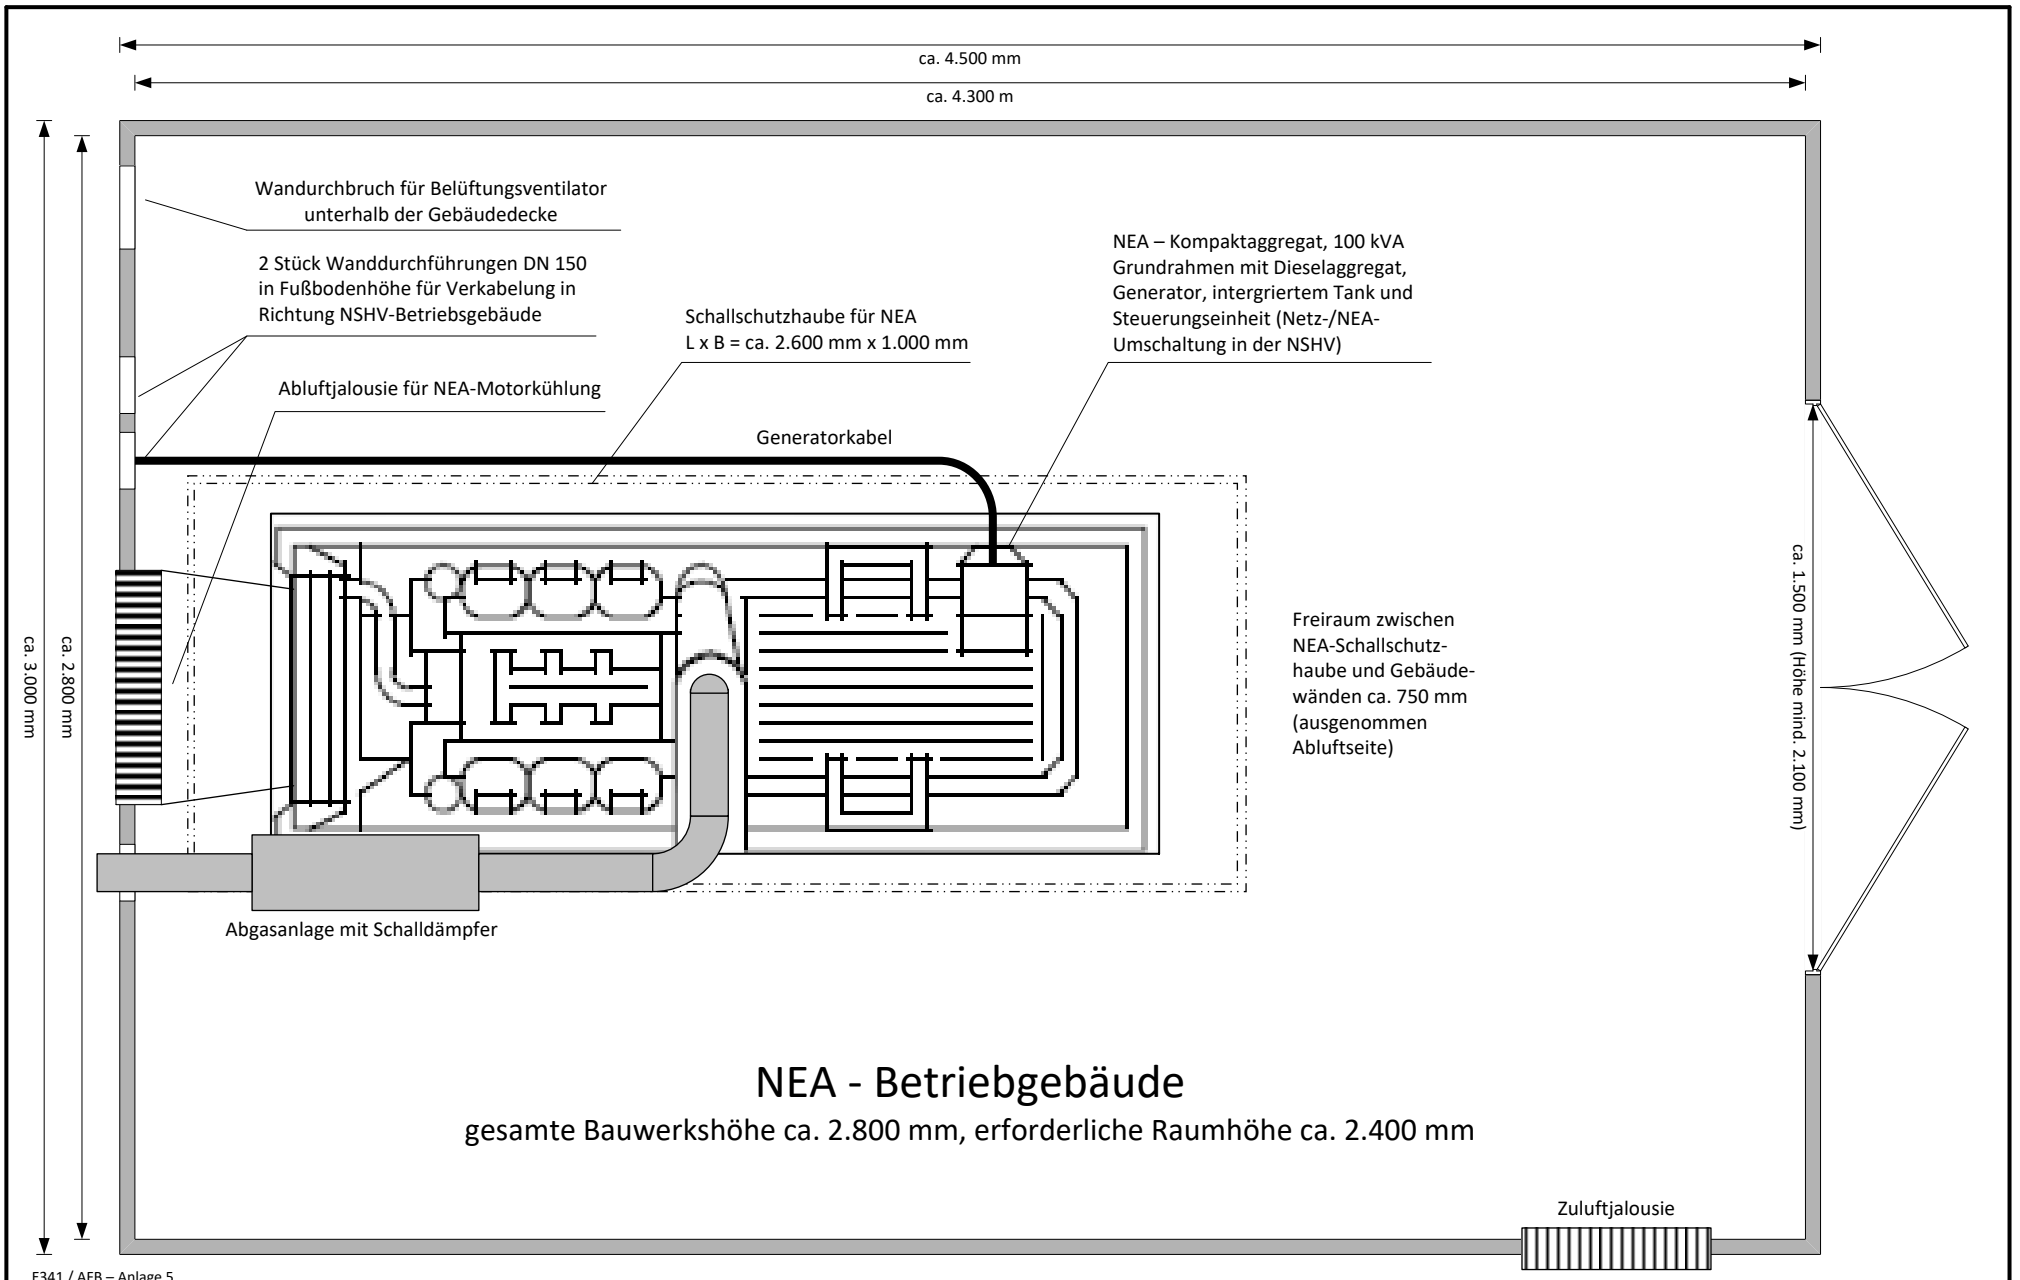

NEA - Betriebgebäude

gesamte Bauwerkshöhe ca. 2.800 mm, erforderliche Raumhöhe ca. 2.400 mm

E341 / AFB – Anlage 5

IB2E	Bauherr: Stadt Gütersloh	Projekt : SW-PW 01 – Blankenhagen-Schule	Grundriss NEA-Betriebsgebäude mit NEA-Aufstellungsplan	AFB – Anlage 5 Datum: 28.07.2025